



CORTE AA
ESCALA: 1/100

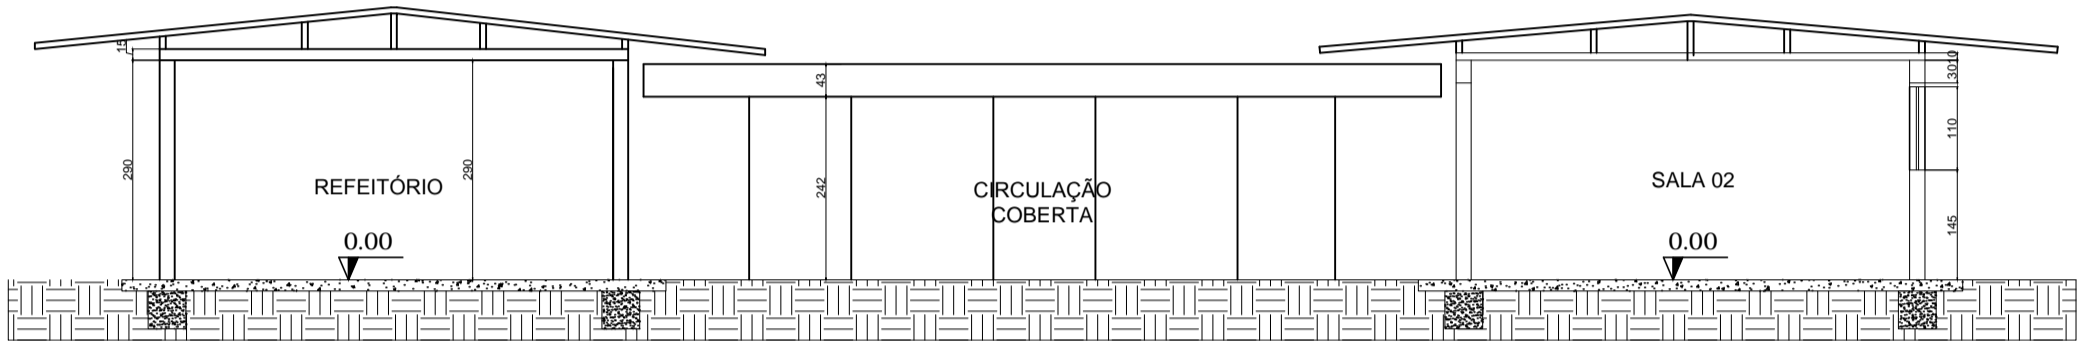

CORTE BB
ESCALA: 1/100

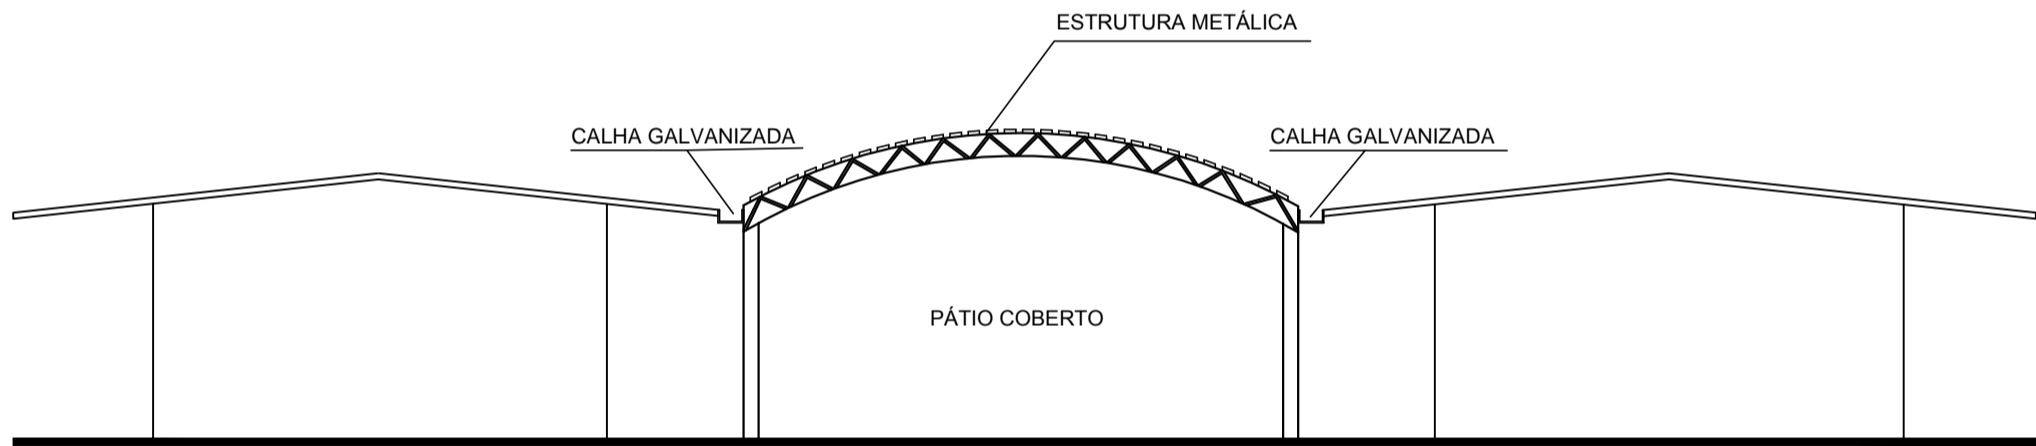

VISTA AA
ESCALA: 1/50


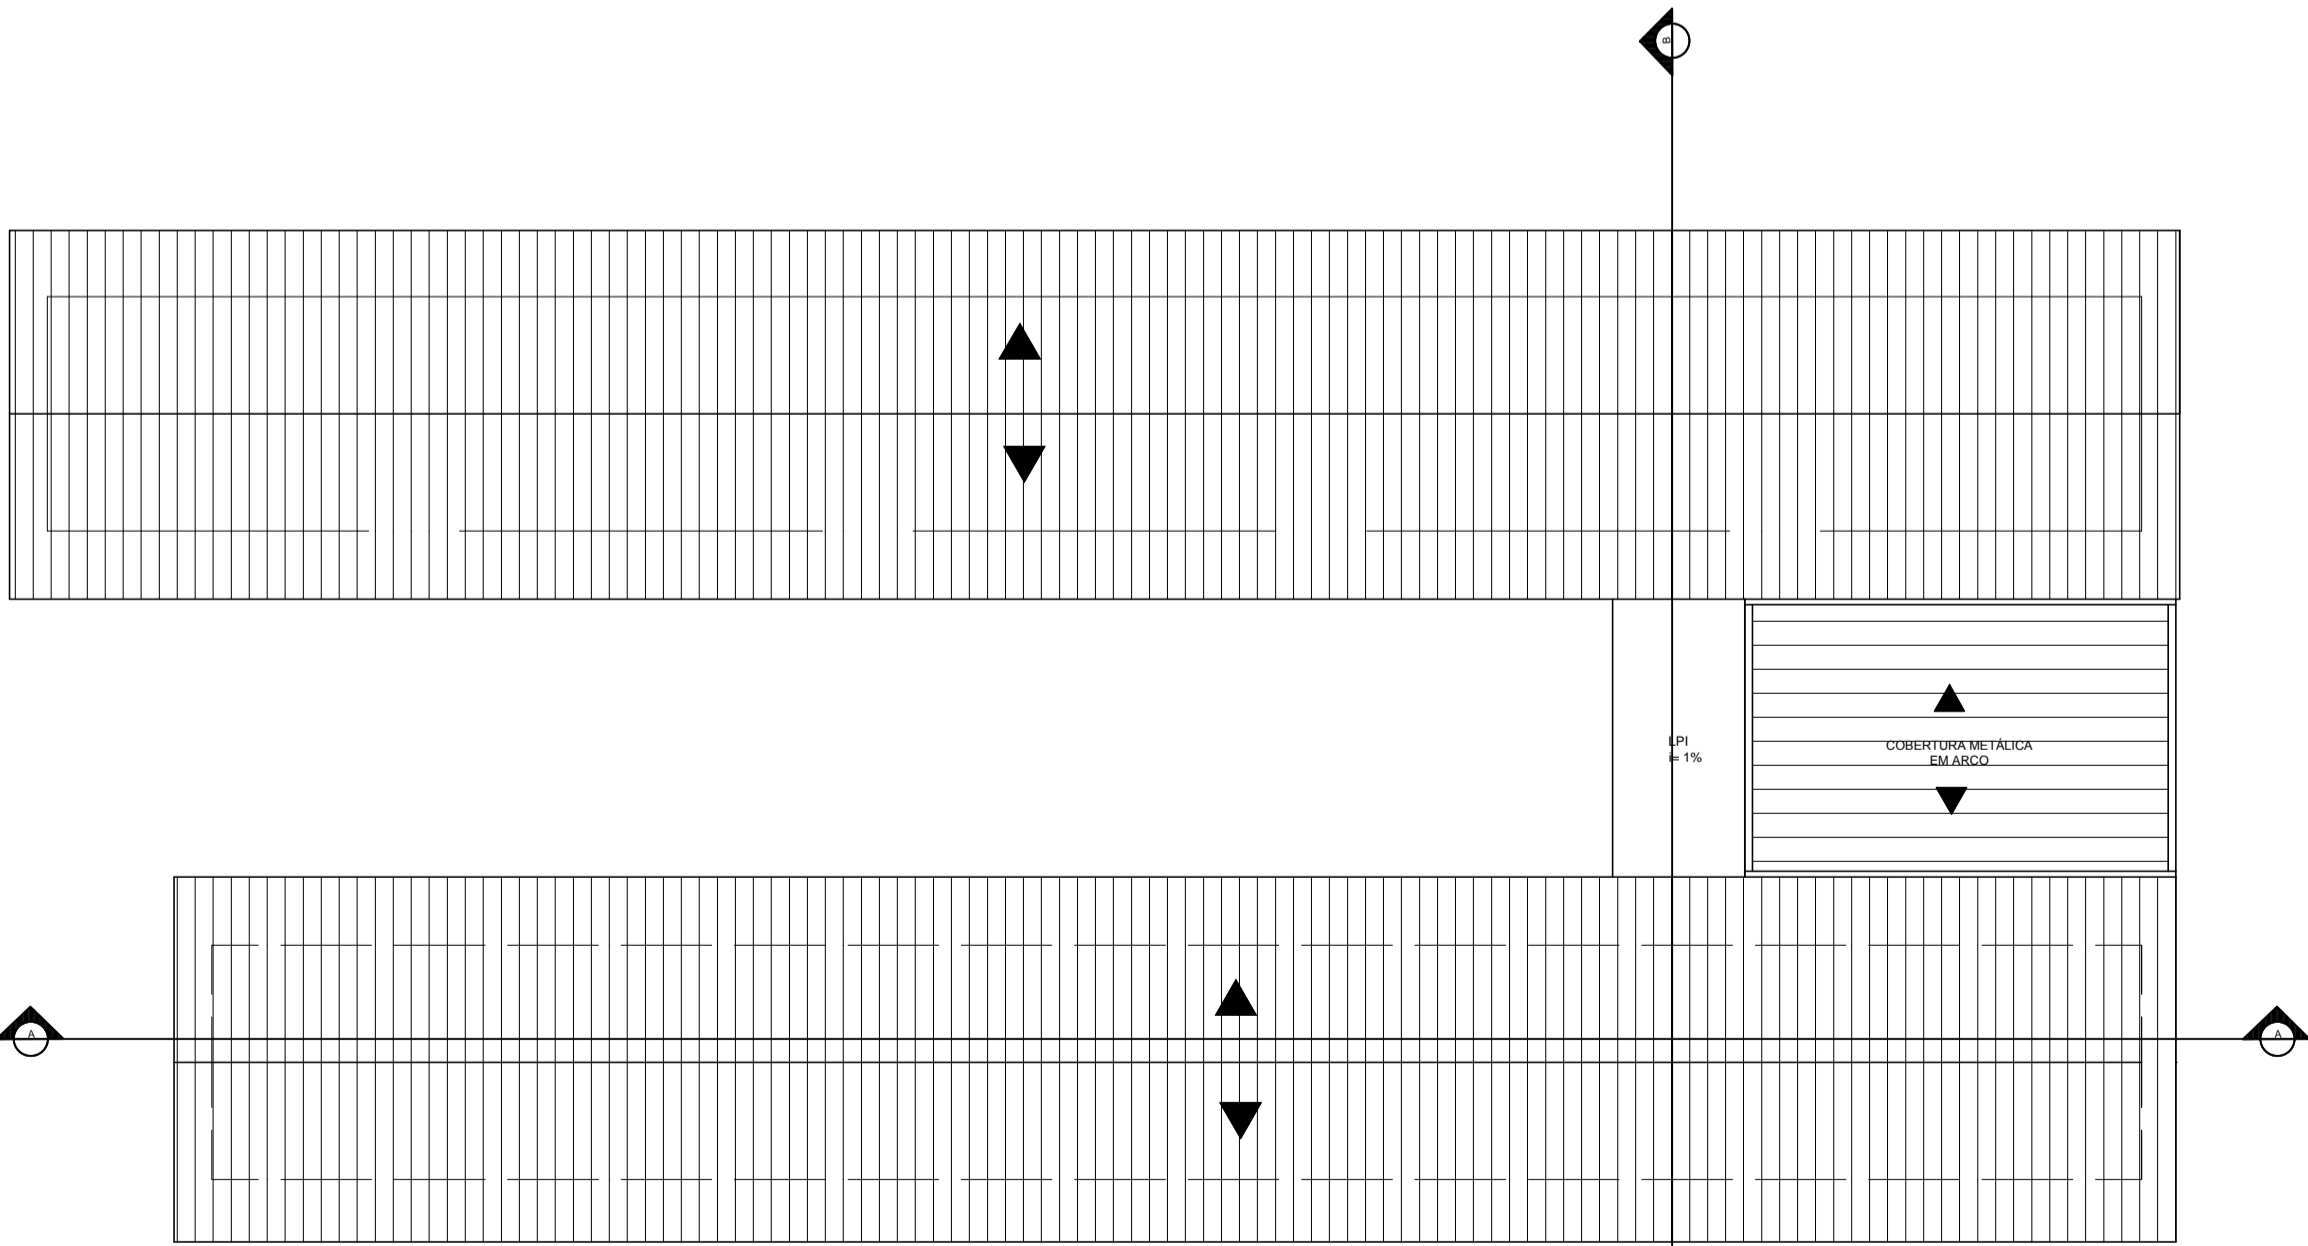


DIAGRAMA DE COBERTURA
ESCALA: 1/100

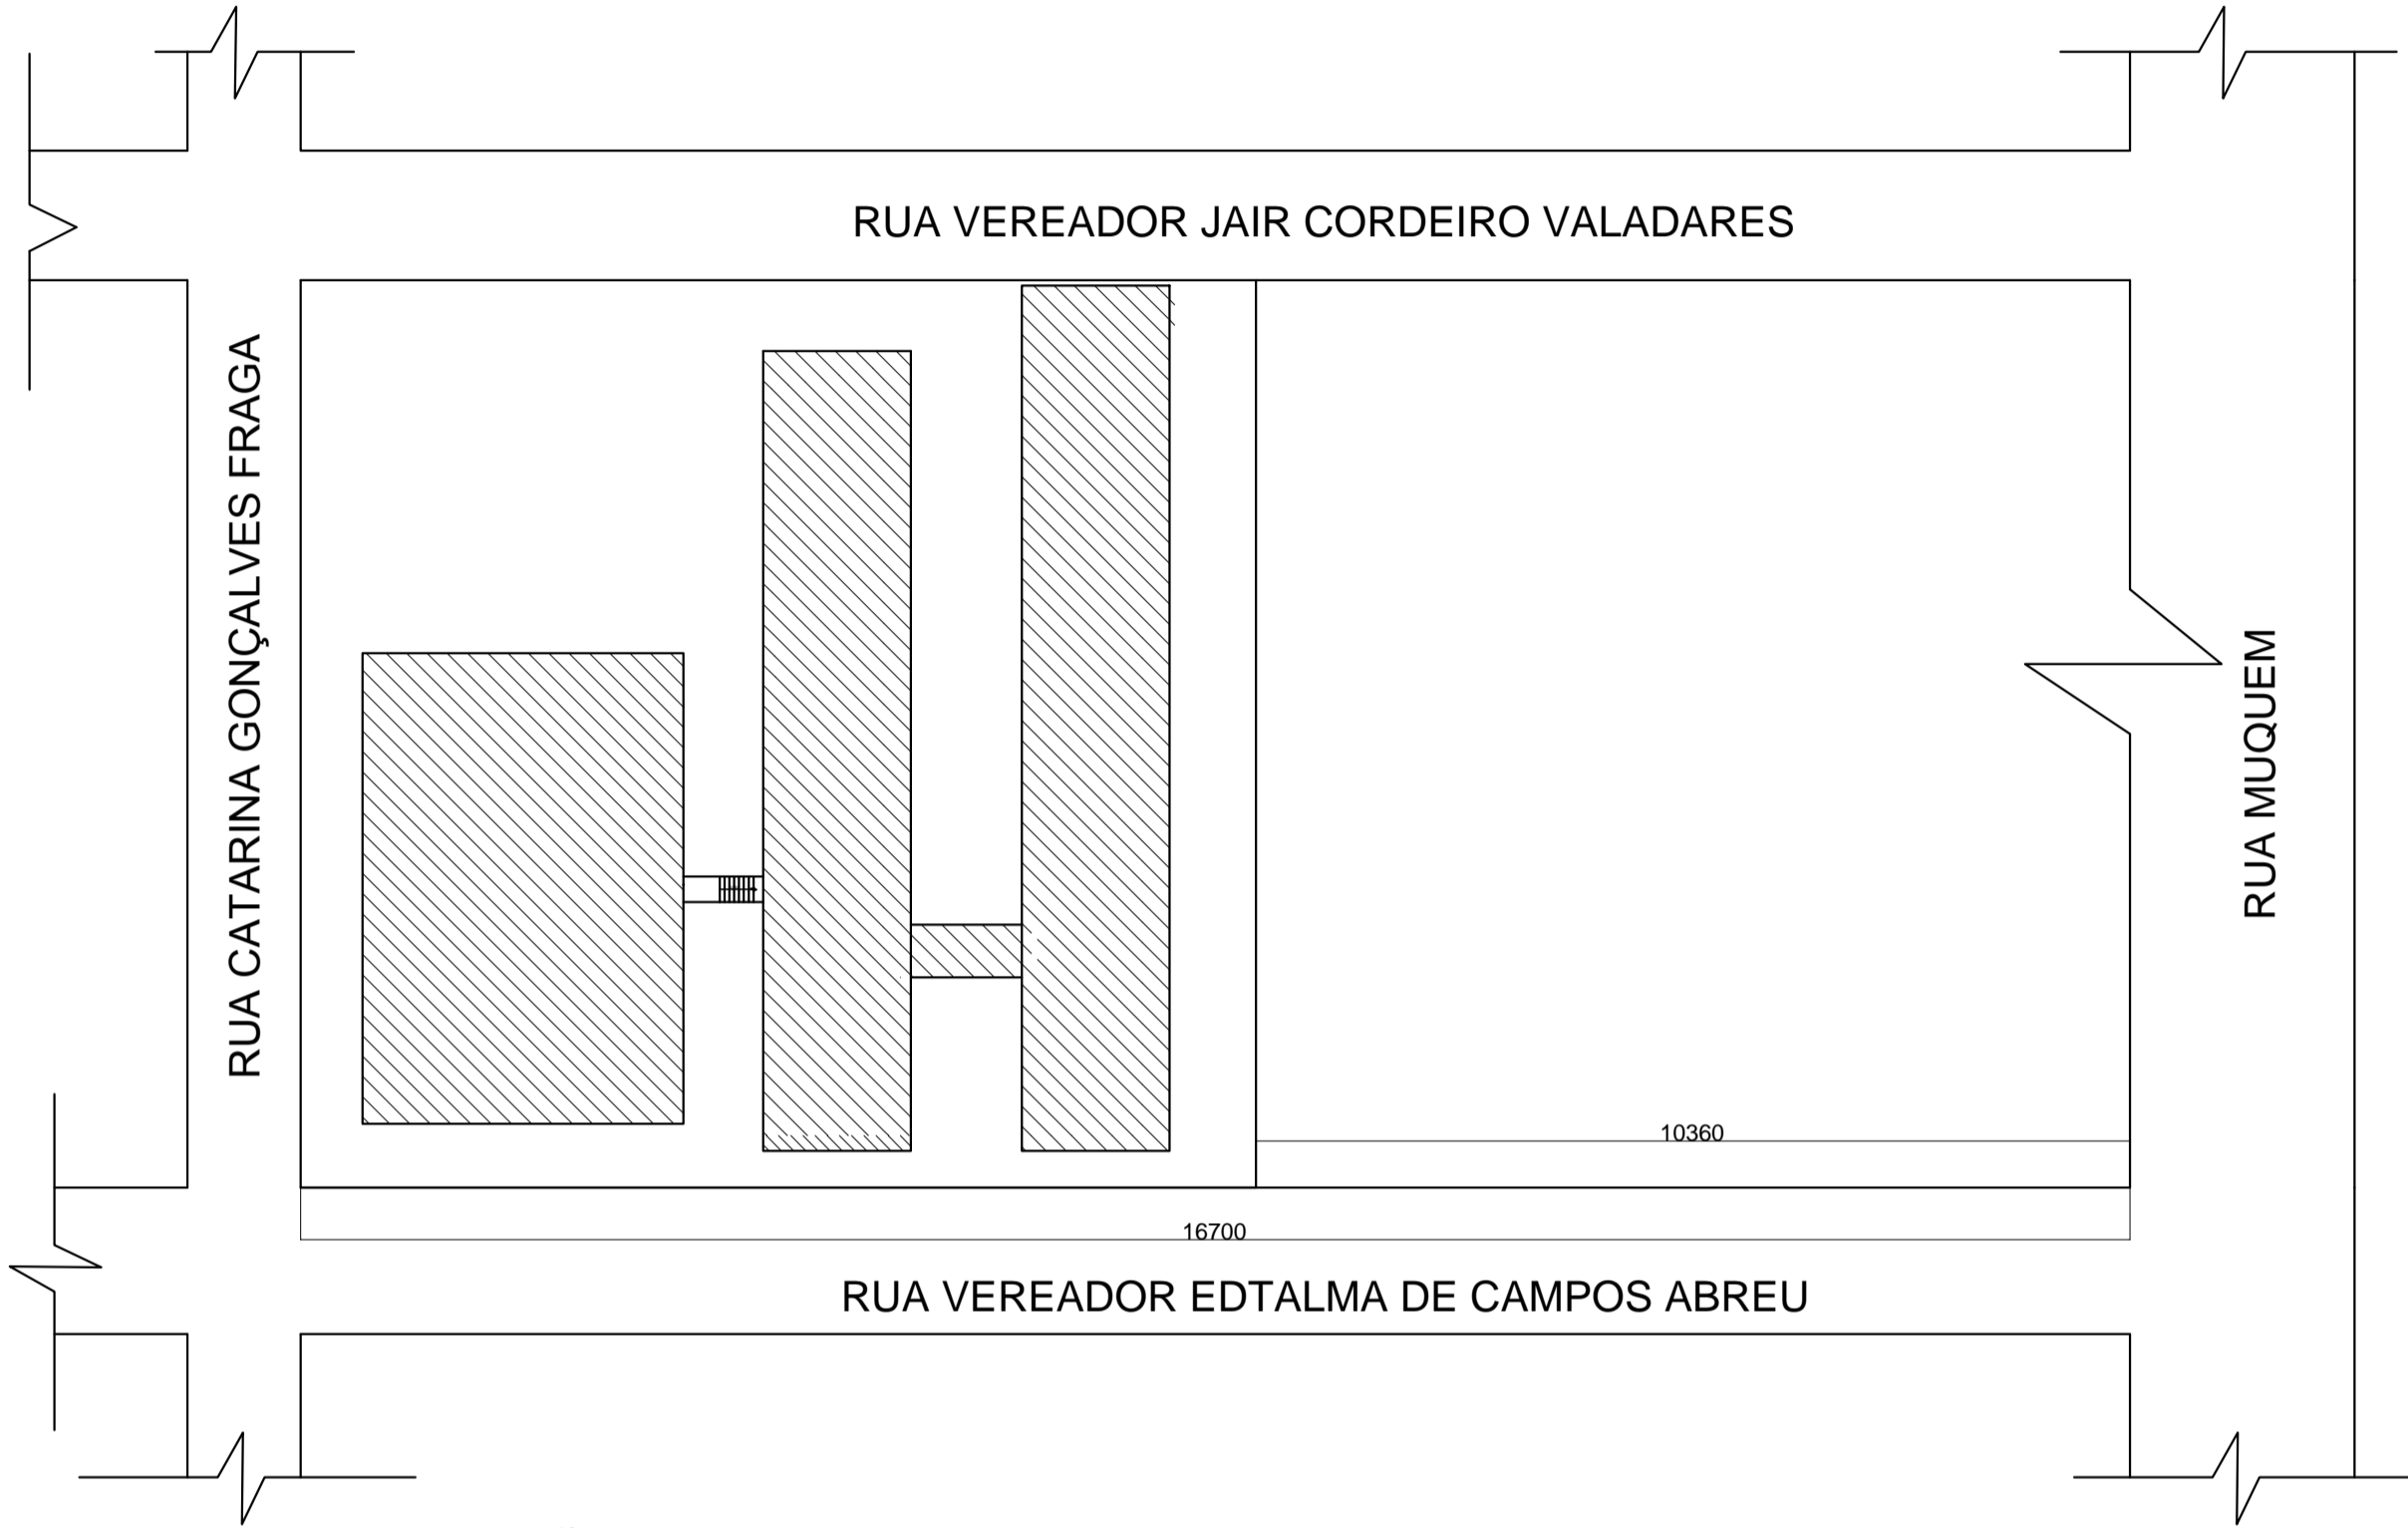

PLANTA DE SITUAÇÃO
ESCALA: 1/500

| | | | | | |
|------------------------|---|------------------------|-----------|------------------|---|
| PARA USO DO PROJETISTA | PARA USO DA PREFEITURA | | | | |
| | OBSERVAÇÕES: | | | | |
| | | | | | |
| | | | | | |
| PARA USO DO PROJETISTA | EDIFICAÇÕES | | | | |
| | ÁREA DE PROJEÇÃO: | ÁREA TOTAL: | 1097,00m² | ÁREA CONSTRUIDA: | - |
| | ÁREA A REFORMAR | TAXA DE OCUPAÇÃO: | 55,03% | Nº DE UNIDADES: | - |
| | ÁREA A DEMOLIR | Á. CONSTRUIDA NO LOTE: | - | NUMERAÇÃO: | - |
| PARA USO DO PROJETISTA | TERRENO | | | | |
| | Nº DO LOTE: | Nº DA QUADRA: | BAIRRO: | ÁREA DO LOTE: | |
| | RUA VEREADOR EDTALMA DE CAMPOS ABREU , Nº 136, BAIRRO EDITH CORDEIRO MACIEL | | | | |
| | | | | | |
| PARA USO DO PROJETISTA | PROPRIETÁRIO | | | | |
| | PREFEITURA MUNICIPAL DE PAPAGAIOS | | | | |
| | CPF/CNPJ | | | | |
| | 18.313.866/0001-18 | | | | |
| PARA USO DO PROJETISTA | RESPONSÁVEL TÉCNICO | | | | |
| | ENGENHEIRO CIVIL IRLEY GERALDO VIEIRA | | | | |
| | CAU/CREA: | | | | |
| | 175. 870/LP | | | | |
| PARA USO DO PROJETISTA | PROJETO | | | | |
| | TÍTULO: | | | | |
| | PROJETO DE REFORMA - ESCOLA NADIR JOSÉ DE BARCELOS | | | | |
| | ZONA: | | | | |
| PARA USO DO PROJETISTA | CONTEÚDO DA PRANCHA | | | | |
| | PLANTA BAIXA | | | | |
| | ESCALAS: | | | | |
| | INDICADA | | | | |
| PARA USO DO PROJETISTA | FOLHA: | | | | |
| | 2/2 | | | | |
| | USO: | | | | |
| | PÚBLICO | | | | |