


PLANTA BAIXA
ESCALA 1:200

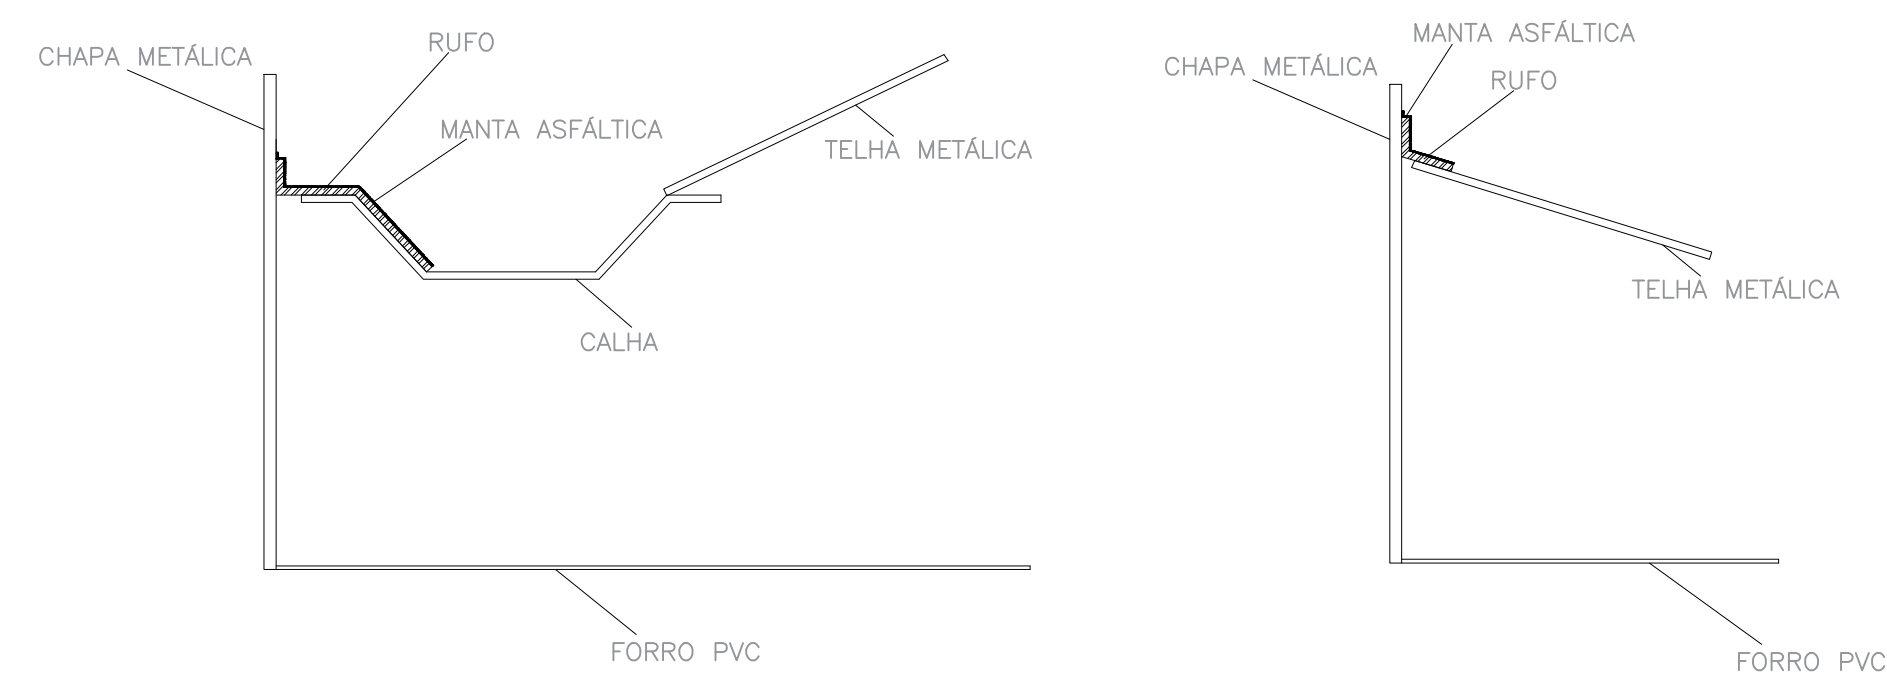

DETALHAMENTO
SEM ESCALA

OBSERVAÇÕES

O DETALHAMENTO APRESENTADO NESSE DOCUMENTO É MERAMENTE ILUSTRATIVO. NA EXECUÇÃO, A EMPRESA CONTRATADA DEVERÁ ADEQUAR O RUFO PARA QUE NÃO PERMITA A INFILTRAÇÃO DE ÁGUA CONFORME NECESSIDADE.

TERRENO	Nº DO LOTE:	Nº DA QUADRA:	BAIRRO: CENTRO	AREA:
	NOME(S) LOGRADOURO(S): AV. ARTHUR BERNADES, 203		LOCALIDADE: PAPAGAIOS/MG	
PROPRIETÁRIO				CPF/CNPJ 18.313.866/0001-18
RESPONSÁVEL TÉCNICO				CREA: 248.503/D
PROJETO	TÍTULO: INSTALAÇÃO DE RUFOS EM CHAPA DE AÇO GALVANIZADO		DATA: MAIO 2021	USO: PÚBLICO
	CONTEÚDO DA PRANCHA: PLANTA BAIXA		ESCALAS: 1:100	FOLHA: 01/01