




PLANTA DOS TUMULOS  
ESC. 1/25

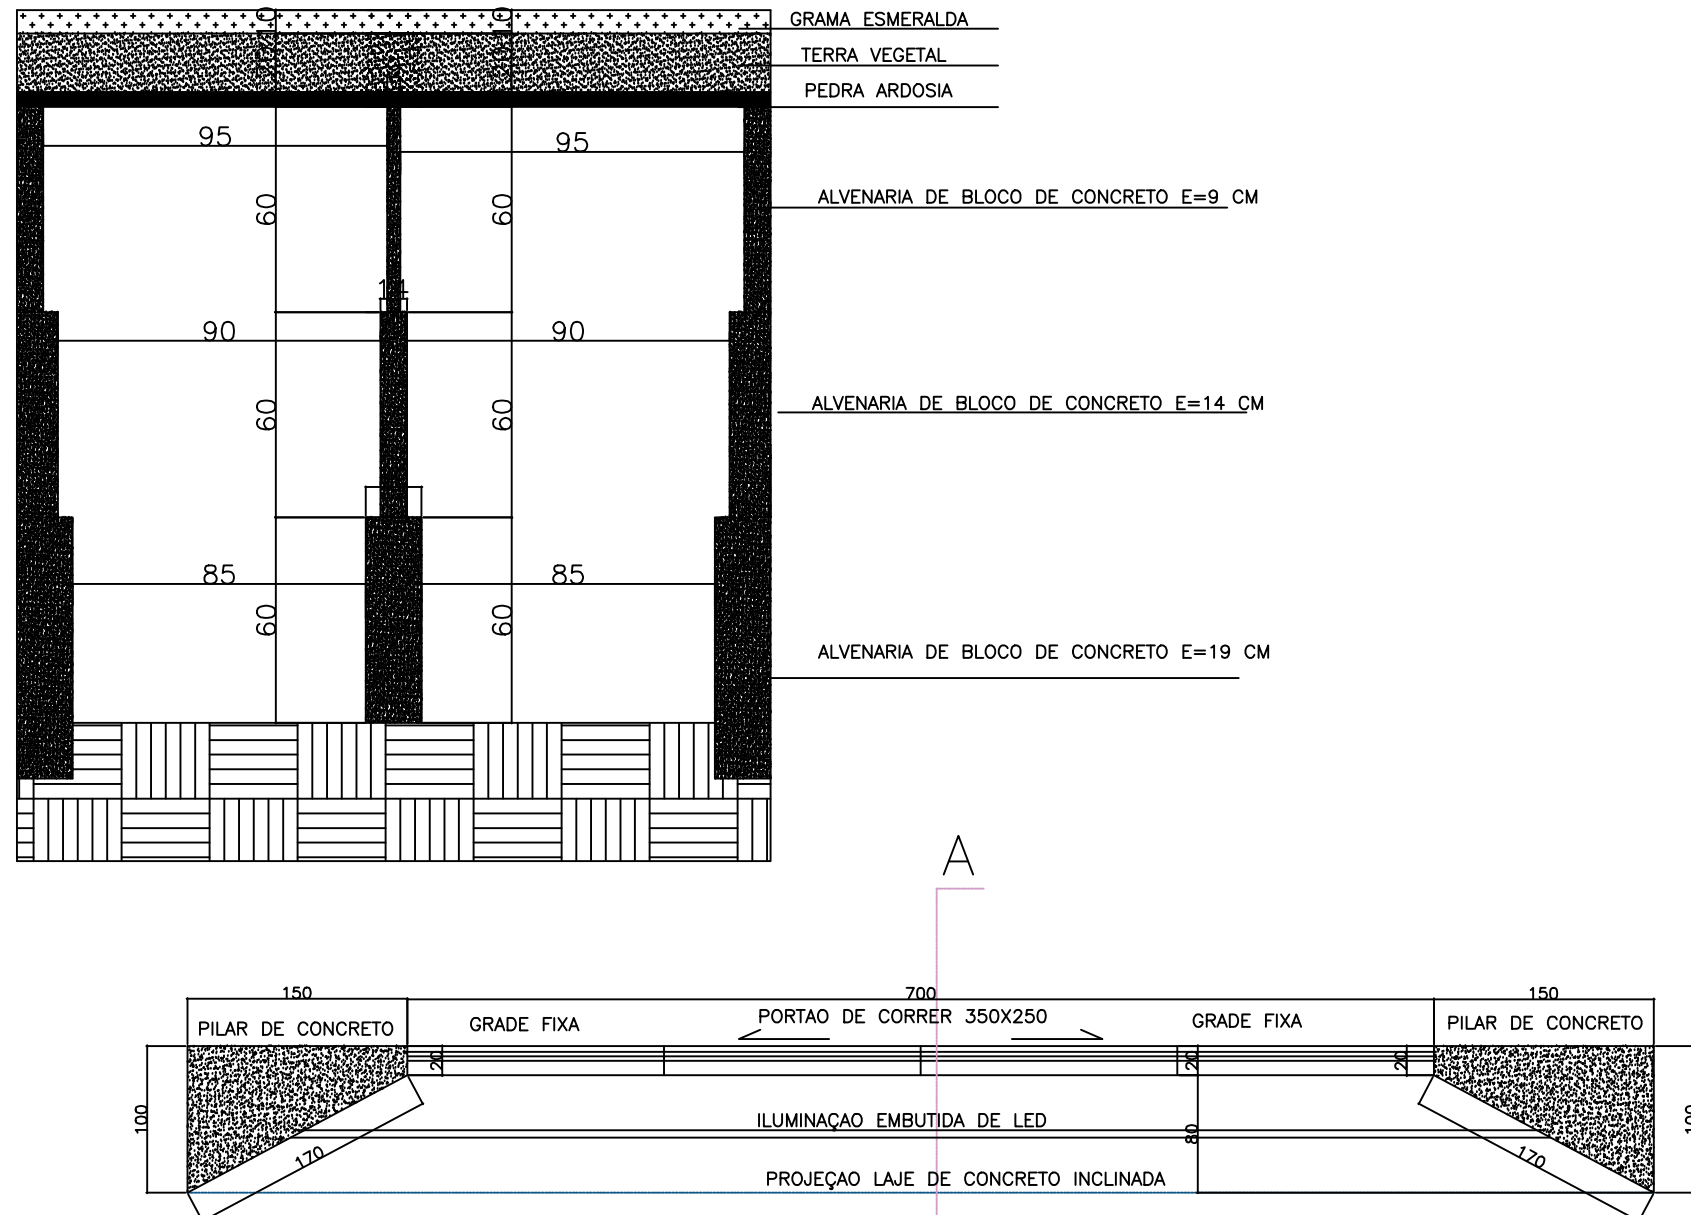

PLANTA BAIXA PORTICO ENTRADA  
escala 1/50

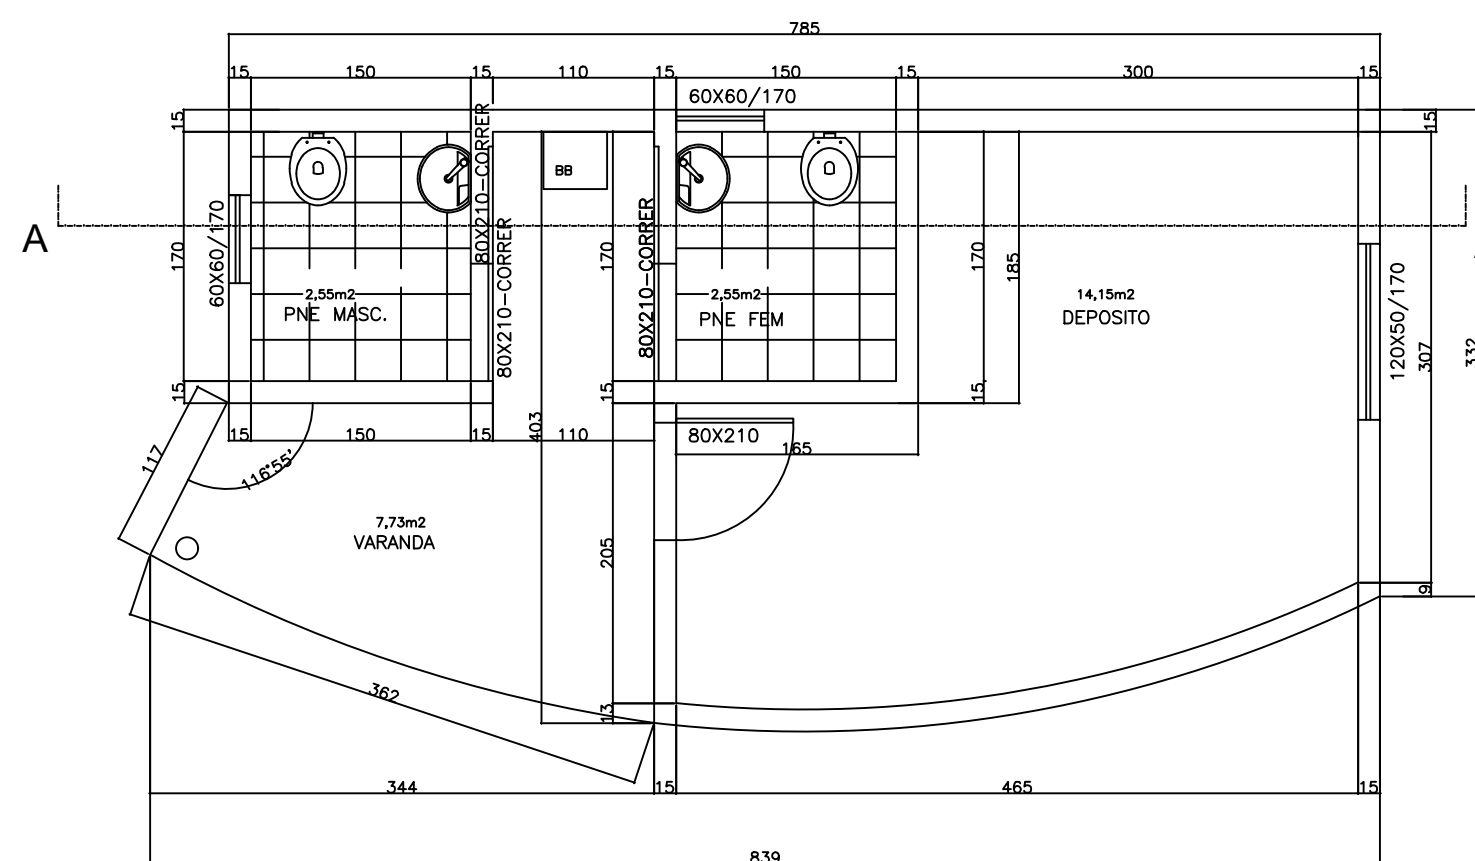


PLANTA BAIXA - AREA DE APOIO  
escala 1/50  
ÁREA PAVIMENTO=0,10m²  
ÁREA 31,07 M2

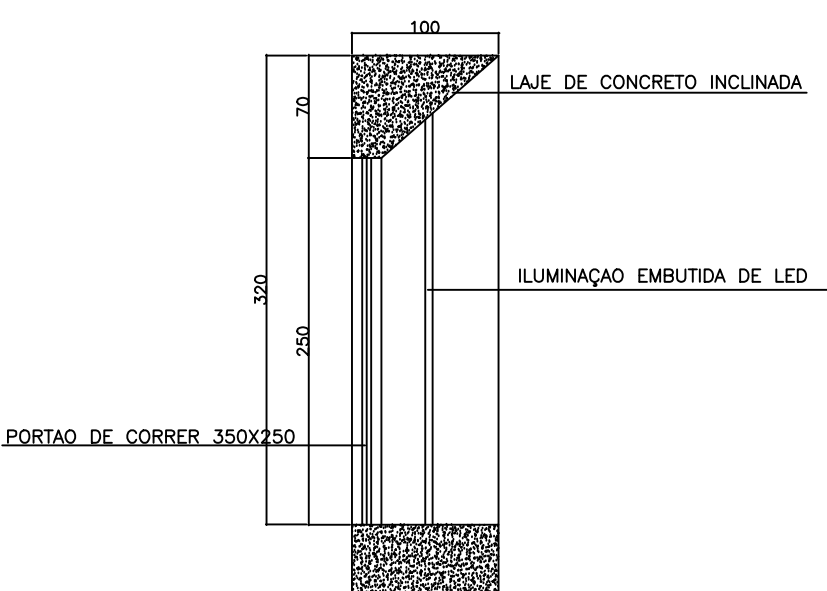


CORTE AA  
escala 1/50




FACHADA FRONTAL  
escala 1/50

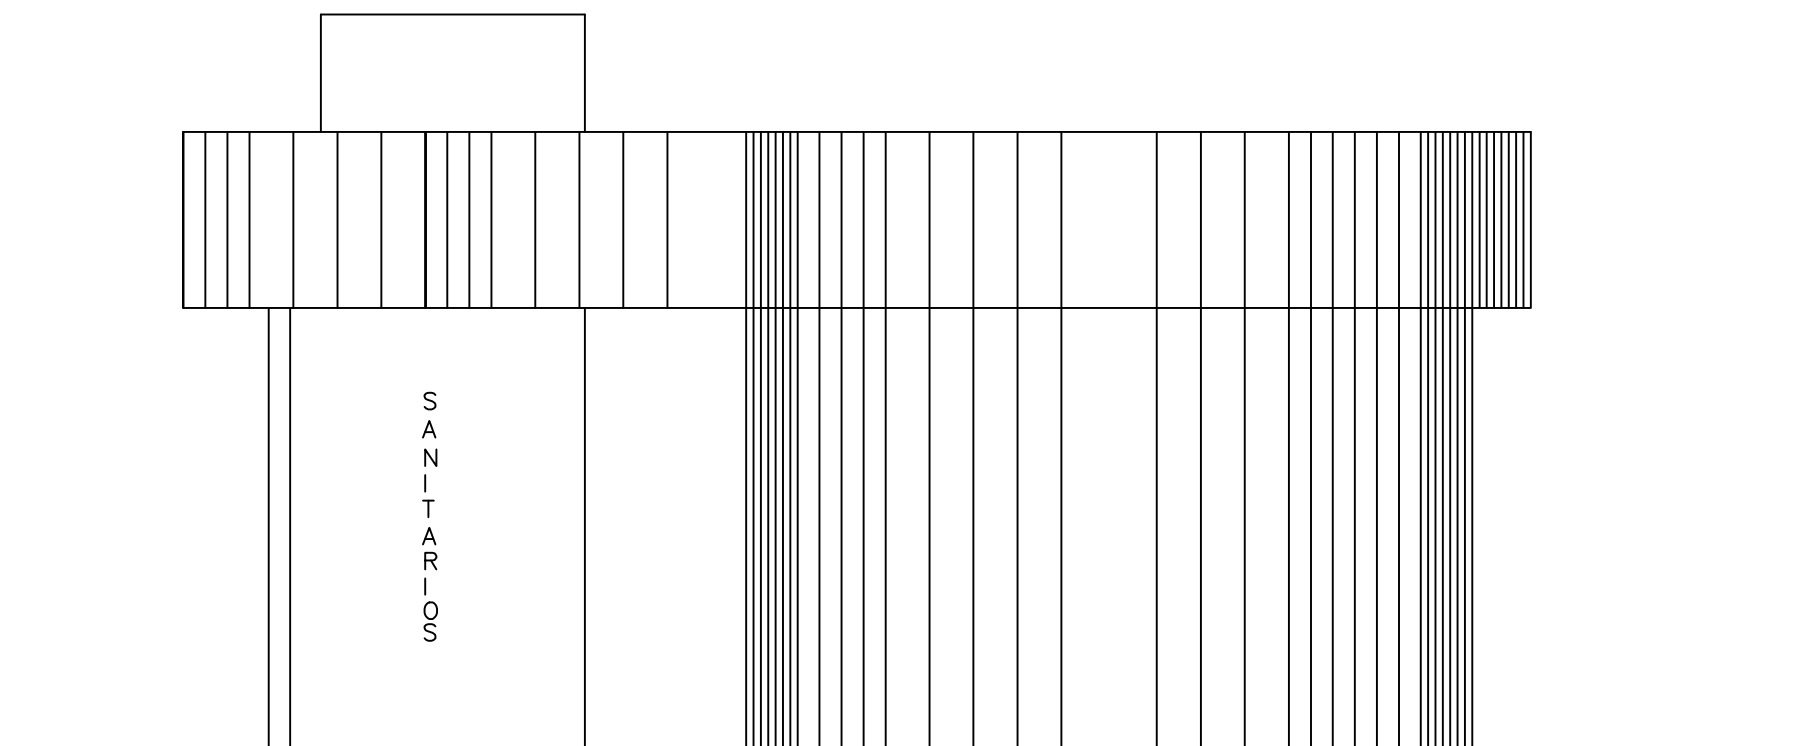


FACHADAFRONTAL -AREA DE APOIO  
escala 1/50

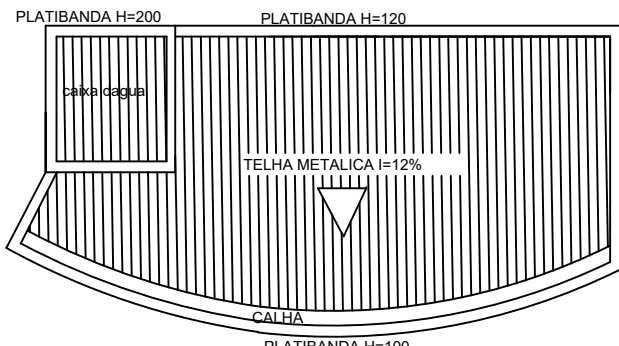

PLANTA DE COBERTURA  
escala 1/100  
Área 31,07 m2

 

FACHADA FUNDOS -AREA DE APOIO  
escala 1/50

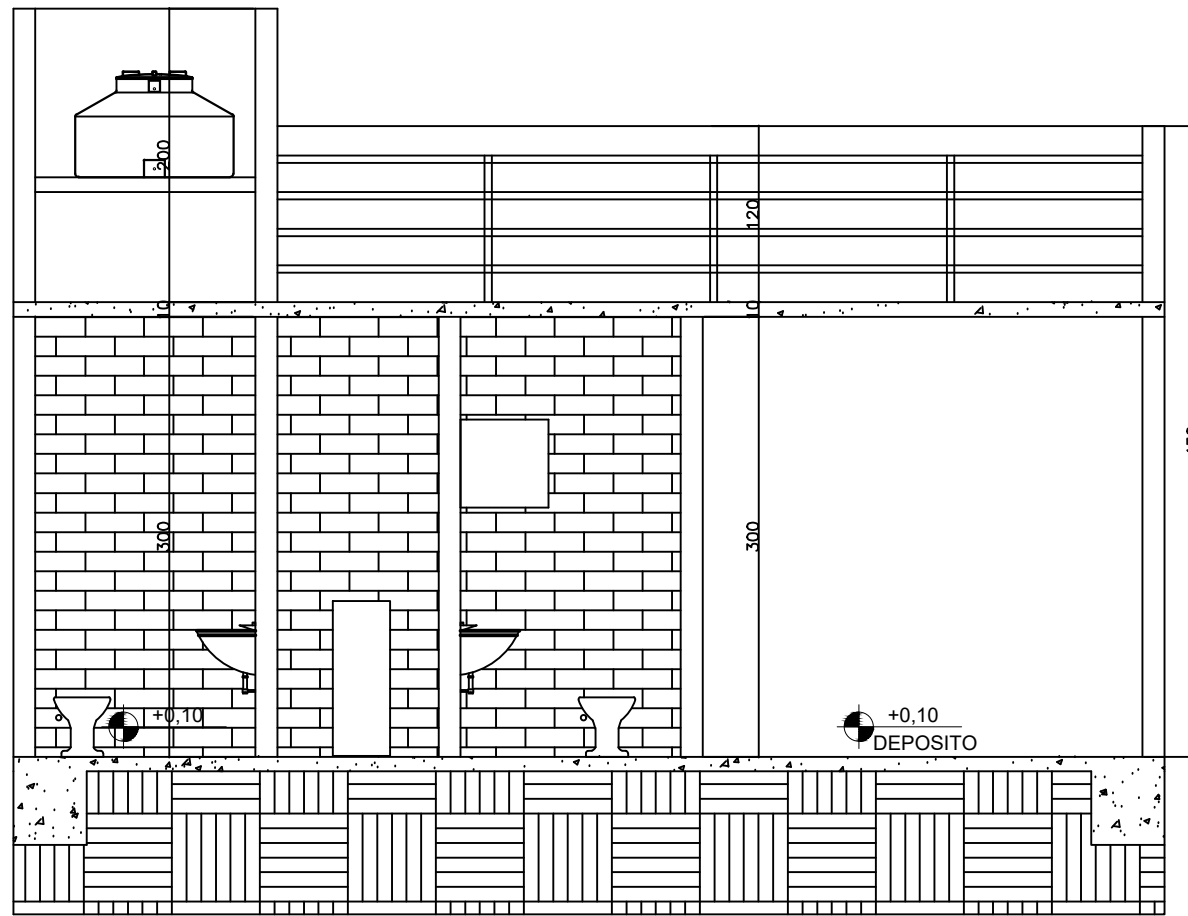

CORTE AA  
escala 1/50

PLANTA BAIXA - TÉRREO

escala 1/500  
ÁREA PAVIMENTO=0,10m²

LEGENDA

- TUMULOS
- AREA A SER CONSTRUIDA

GRADIL

escala 1/25

| QUADRO DE ÁREAS          |                          |                          |                          |
|--------------------------|--------------------------|--------------------------|--------------------------|
| ÁREA PROPOSTA            | ÁREA                     | BARRO                    | EXISTENTE (NÃO APROVADA) |
| ÁREA A CONSTRUIR         | EXISTENTE (NÃO APROVADA) | EXISTENTE (NÃO APROVADA) | EXISTENTE (NÃO APROVADA) |
| EXISTENTE (NÃO APROVADA) | EXISTENTE (NÃO APROVADA) | EXISTENTE (NÃO APROVADA) | EXISTENTE (NÃO APROVADA) |

|              |                             |               |                          |
|--------------|-----------------------------|---------------|--------------------------|
| LOTE:        | ÁREA:                       | BARRO:        | EXISTENTE (NÃO APROVADA) |
| QUADRA:      | ZONA:                       | DISTRITO:     | EXISTENTE (NÃO APROVADA) |
| LONGRADOIRO: | RUA DAVI MACIEL DE BARCELOS | Papagaio- MG. | EXISTENTE (NÃO APROVADA) |
|              |                             |               | TOTAL:                   |
|              |                             |               | TAXA OCUPAÇÃO:           |
|              |                             |               | COST APPROVAMENTO:       |
|              |                             |               | OBSERVAÇÕES:             |

|               |   |          |            |
|---------------|---|----------|------------|
| TÍTULO:       | Aprovação inicial                                 | DATA:    | 24/02/2021 |
| CONTEÚDO:     | Planta Baixa ,Cobertura, cortes , Fachada Frontal | DISENHO: | ---        |
| USO:          | INSTITUCIONAL                                     | PROVA:   | ---        |
| PROJETISTA:   | KARINA ERICA DE OLIVEIRA                          | CREA:    | ---        |
| PROPRIETÁRIO: | PREFEITURA MUNICIPAL DE PAPAGAIO                  | CPF:     | ---        |