



1 PLANTA BAIXA – PARTE 01
ESCALA: 1/100


NOTA
A PLANTA BAIXA DA ESCOLA
CONTÍNUA NA PRANCHA 02

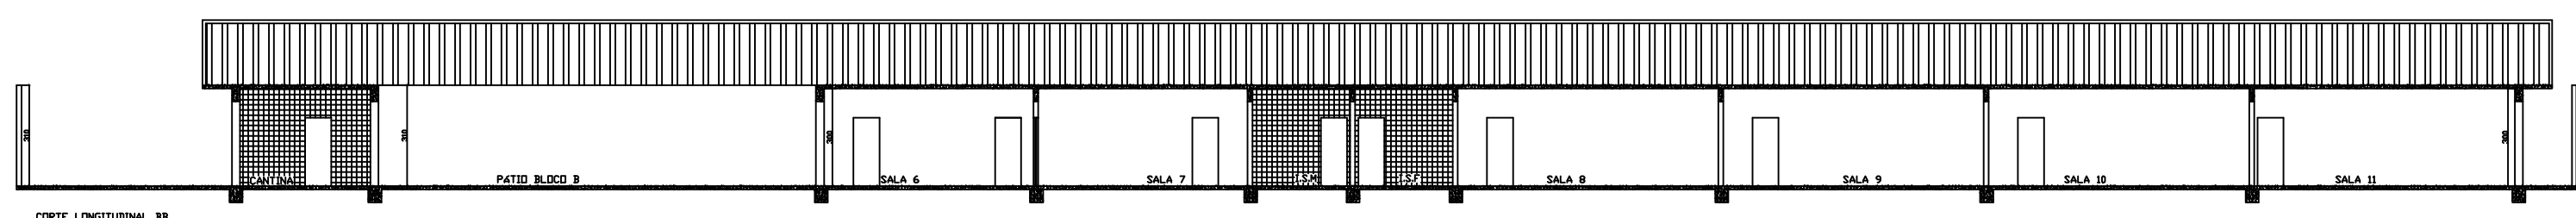


2 CORTE A–A
ESCALA: 1/100

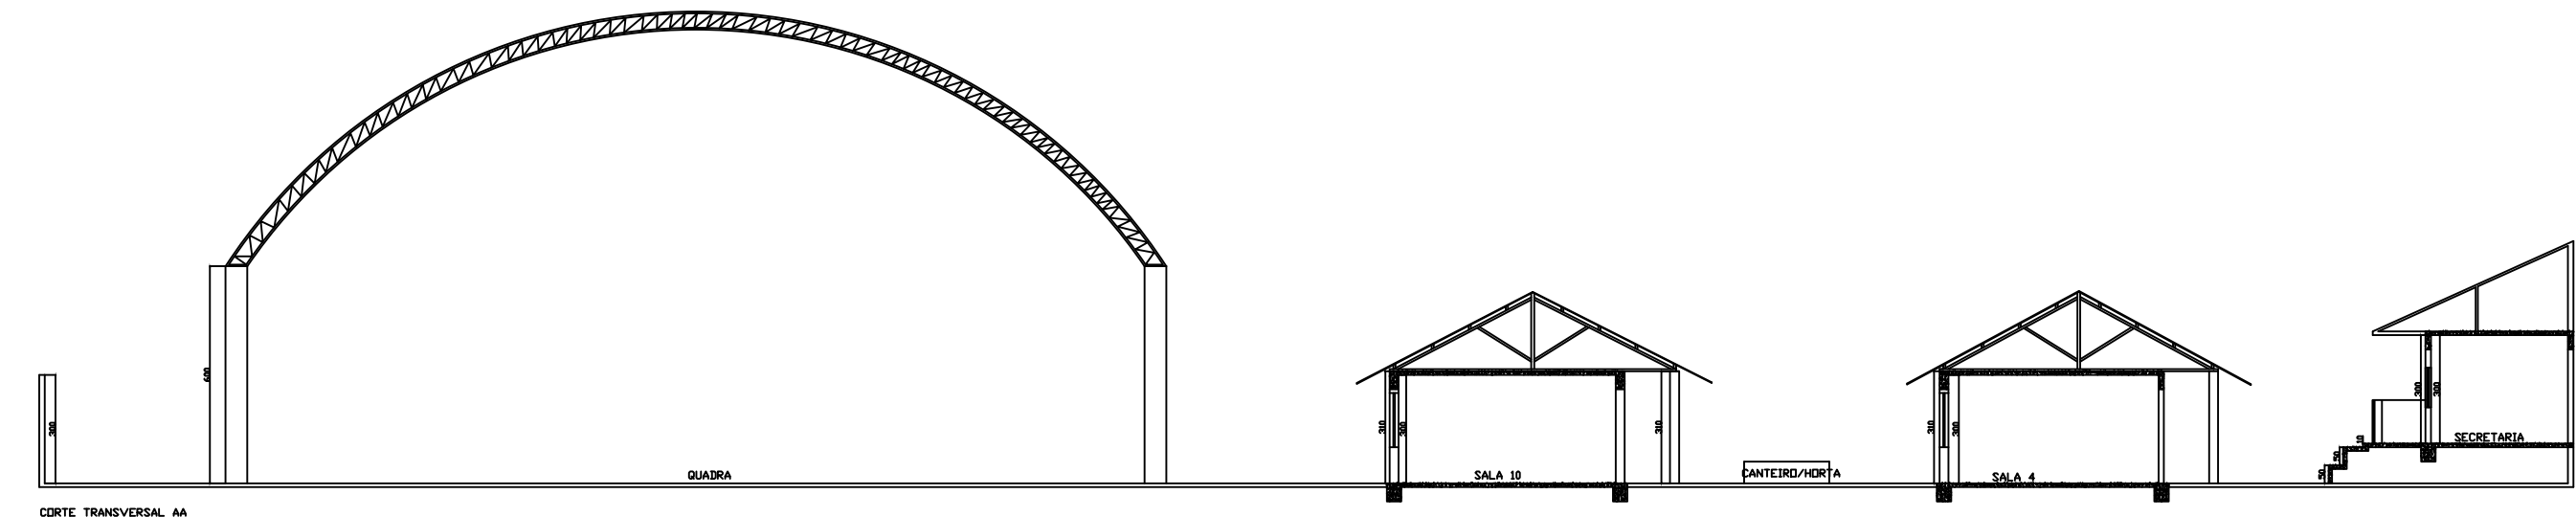

3 CORTE B–B
ESCALA: 1/100

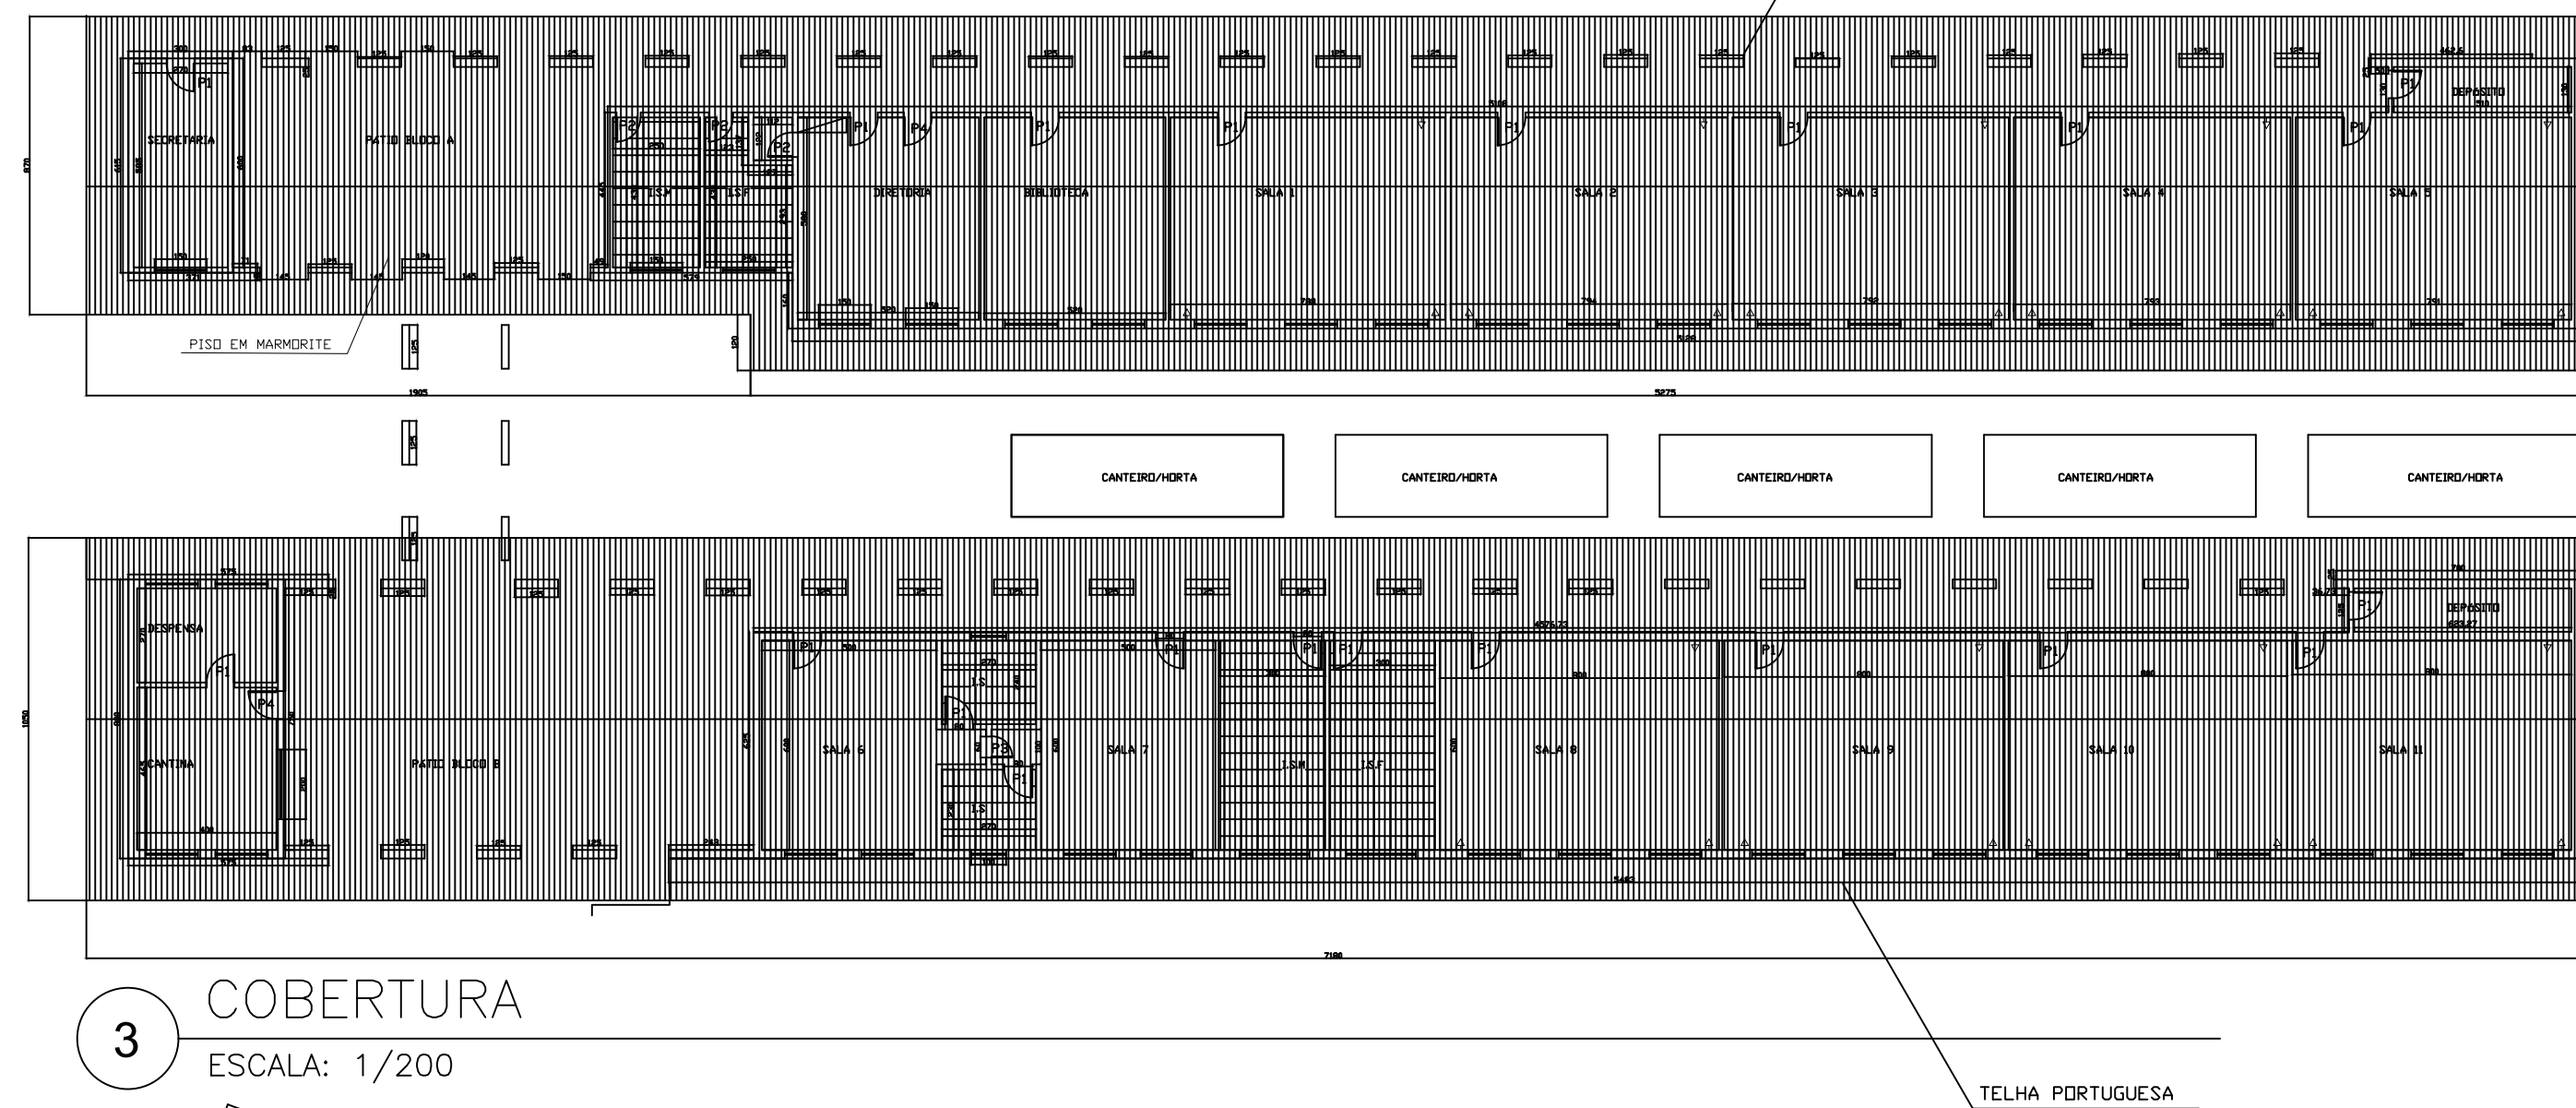

3 COBERTURA
ESCALA: 1/200

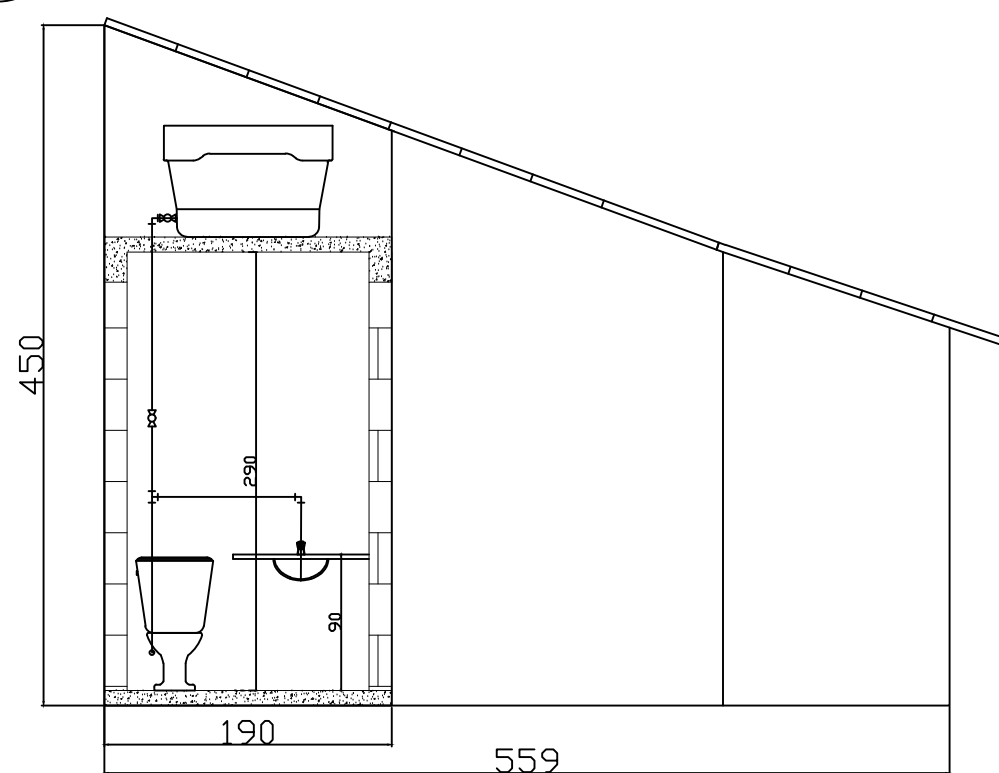

4 DETALHAMENTO – INSTALAÇÕES HIDRÁULICAS
ESCALA: 1/200

TERRENO	Nº DO LOTE:	Nº DA QUADRA:	BAIRRO: NOSSA SRA. DE LOURDES	ÁREA: 2519,68m²
	NOME(S) LOGRADOURO(S): AV. CORONEL DIOGO, 934B		LOCALIDADE: PAPAGAIOS/MG	
PROJETO	PROPRIETÁRIO: PREFEITURA MUNICIPAL DE PAPAGAIOS			CPF/CNPJ: 18.313.866/0001-18
	RESPONSÁVEL TÉCNICO: GUSTAVO PEREIRA VIANA			CREA: 248.503/D
	TÍTULO: REFORMA DA ESCOLA MUNICIPAL OLEGÁRIO PEREIRA		DATA: SETEMBRO 2021	USO: PÚBLICO
	CONTEÚDO DA PRANCHA: PLANTA BAIXA, CORTES E DETALHAMENTOS		ESCALAS: INDICADA	FOLHA: 01/02