




AFASTAMENTOS
ESCALA: 1/100

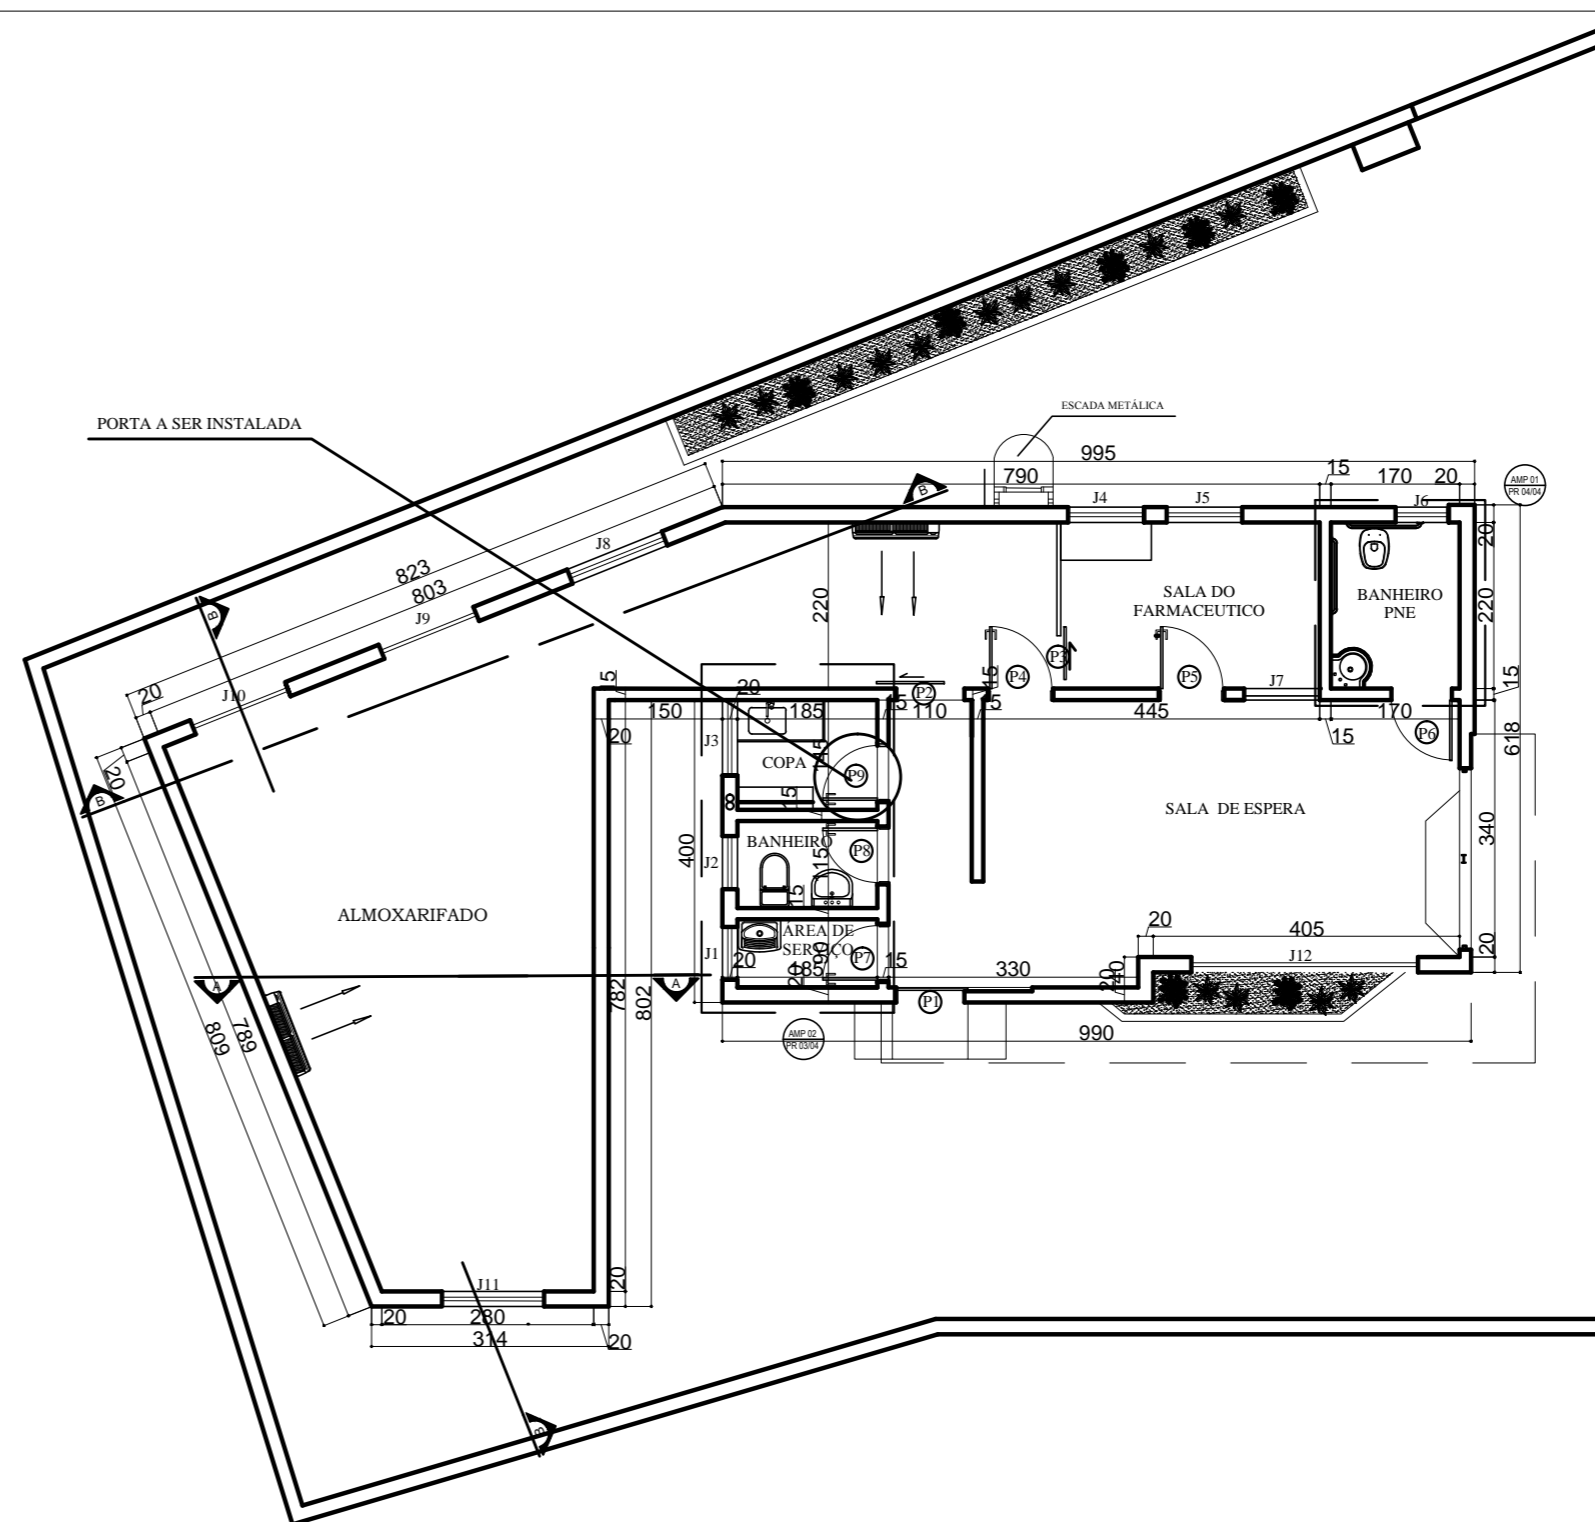


PLANTA BAIXA
ESCALA: 1/100
AREA TOTAL = 109,7 m²

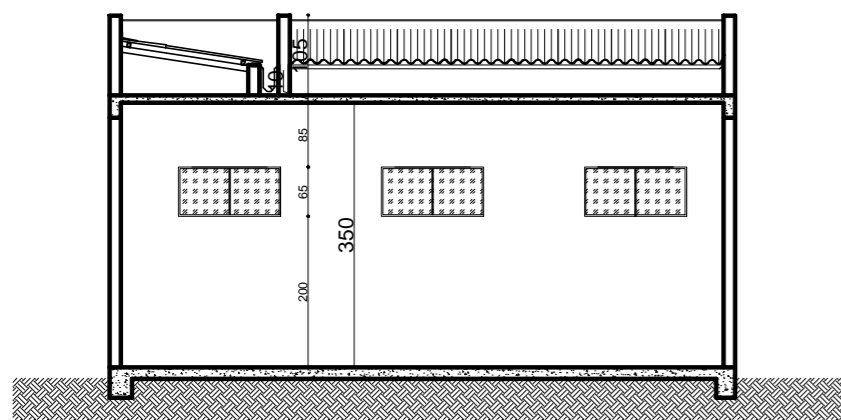

CORTE B-B
ESCALA: 1/100

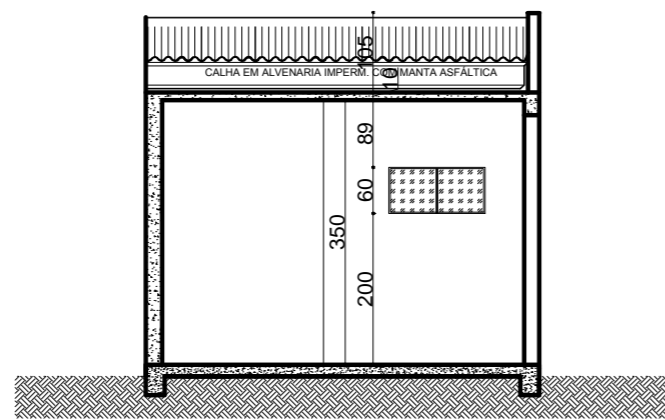

CORTE A-A
ESCALA: 1/100

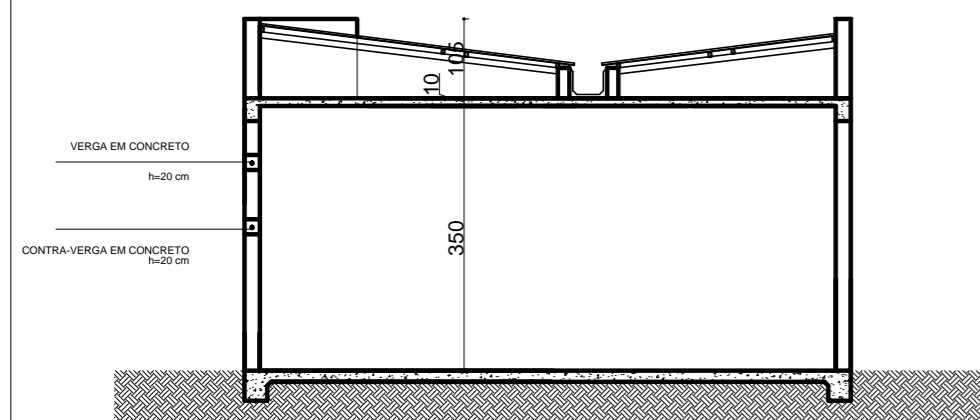

CORTE C-C
ESCALA: 1/100

QUADRO DE PORTAS E ESQUADRIAS

N	TIPO	MATERIAL	DIMENSÕES
P1	PORTA DE CORRER	VIDRO BLINDEX	95 X 210
P2	PORTA DE CORRER	PORTA METÁLICA	90 X 210
P3	PORTA DE CORRER	PORTA DE MDF	70 X 210
P4	PORTA DE ABRIR	PORTA METÁLICA	80 X 210
P5	PORTA DE ABRIR	PORTA PRANCHETA	80 X 210
P6	PORTA DE ABRIR	PORTA PRANCHETA	80 X 210
P7	PORTA DE ABRIR	PORTA PRANCHETA	70X 210
P8	PORTA DE ABRIR	PORTA PRANCHETA	70 X 210
P9	PORTA DE ABRIR	PORTA PRANCHETA	70 X 210
J1	JANELA DE CORRER	VIDRO BLINDEX	70X50 H=150
J2	JANELA CORRER	VIDRO BLINDEX	70X50 H=150
J3	JANELA CORRER	VIDRO BLINDEX	70X50 H=150
J4	JANELA CORRER	VIDRO BLINDEX	100X120 H=150
J5	JANELA CORRER	VIDRO BLINDEX	100X120 H=150
J6	JANELA CORRER	VIDRO BLINDEX	70X50 H=150
J7	JANELA CORRER	VIDRO BLINDEX	100X120 H=150
J8	JANELA CORRER	VIDRO BLINDEX	135X65 H=200
J9	JANELA CORRER	VIDRO BLINDEX	135X65 H=200
J10	JANELA CORRER	VIDRO BLINDEX	135X65 H=200
J11	JANELA CORRER	VIDRO BLINDEX	130X120 H=150
J12	JANELA ABRIR - 2 FLS	VIDRO BLINDEX	300X210 H=50

QUADRO DE PINTURA

PINTURA INTERNA		
	TIPO	COR
TETO	LÁTEX ACRÍLICA	BRANCO
PAREDE	LÁTEX ACRÍLICA	BRANCO
PINTURA EXTERNA		
	TIPO	COR
PAREDE	TEXTURA ACRÍLICA	VERDE CLARO

PARA USO DA PREFEITURA	OBSERVAÇÕES:			
PARA USO DO PROJETISTA	EM APROVAÇÃO		EXISTENTES	
	AREA DE PROJEÇÃO:	AREA TOTAL:	AREA CONSTRUIDA:	
PARA USO DO TERRENO	AREA A CONSTRUIR	TAXA DE OCUPAÇÃO:		Nº DE UNIDADES:
	AREA A DEMOLIR	A. CONSTRUIDA NO LOTE:	109,57m²	NUMERAÇÃO:
PARA USO DO PROJETISTA	Nº DO LOTE:	Nº DA QUADRA:	BAIRRO: CENTRO	AREA DO LOTE: 275,33m²
	NOME(S) LOGRADOURO(S): AVENIDA ANTÔNIO AMORIM, Nº 161			
PARA USO DO PROJETISTA	PROPRIETÁRIO: PREFEITURA MUNICIPAL DE PAPAGAOS			CPF/CNPJ: 18.313.866/0001-18
	RESPONSÁVEL TÉCNICO: ENGENHEIRO IRLEY GERALDO VIEIRA			CREA: 175.870/LP
PARA USO DO PROJETISTA	TÍTULO: AMPLIAÇÃO FARMÁCIA POPULAR		ZONA: -	USO: PÚBLICO
	CONTEÚDO DA PRANCHA: PLANTA BAIXA, PLANTA DE COBERTURA, CORTES.		ESCALAS: INDICADA	FOLHA: 1/1