




4 DETALHAMENTO – INSTALAÇÕES HIDRÁULICAS
ESCALA: 1/200

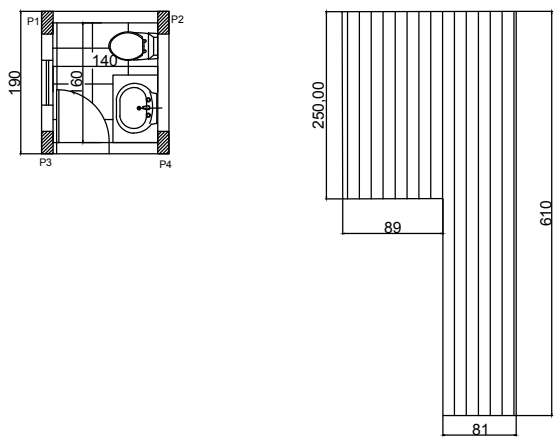

4 DETALHAMENTO – COBERTURA DO BANHEIRO
ESCALA: 1/100

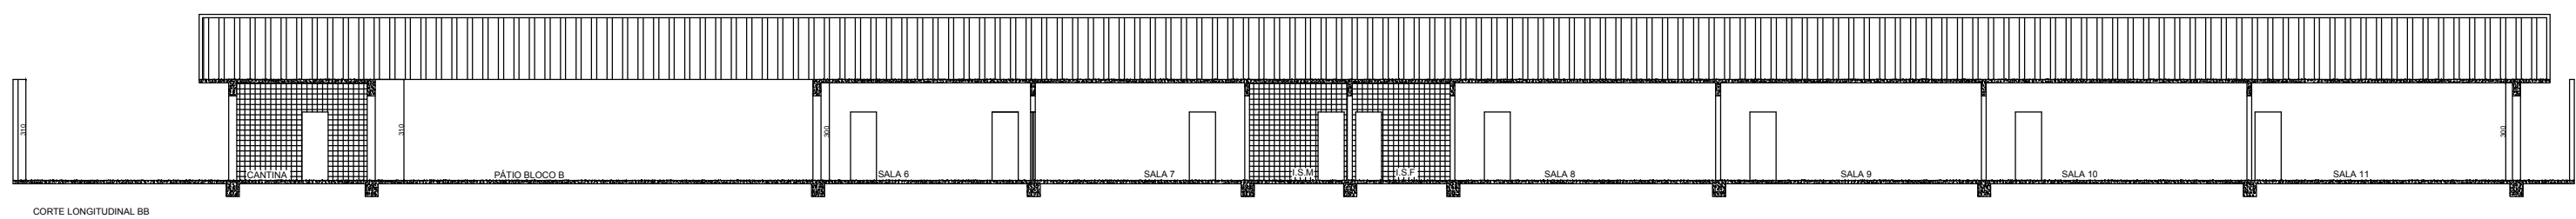

2 CORTE A-A
ESCALA: 1/100

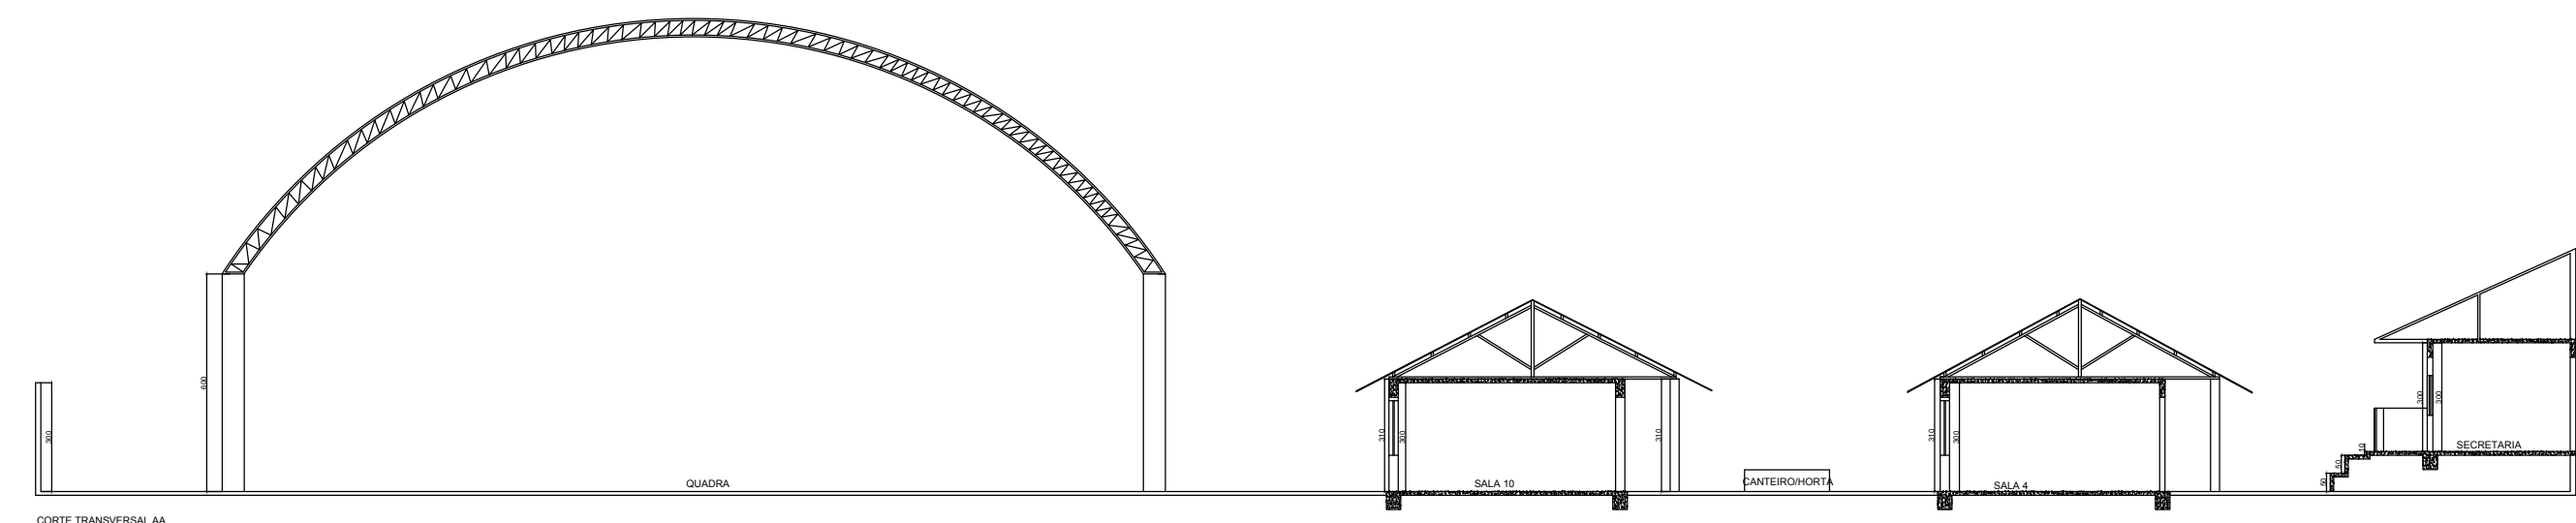

3 CORTE B-B
ESCALA: 1/100

TERRENO	Nº DO LOTE:	Nº DA QUADRA:	BAIRRO: NOSSA SRA. DE LOURDES	ÁREA: 2519,68m²
	NOME(S) LOGRADOURO(S): AV. CORONEL DIOGO, Nº 934B		LOCALIDADE: PAPAGAIOS/MG	
PROPRIETÁRIO PREFEITURA MUNICIPAL DE PAPAGAIOS			CPF/CNPJ 18.313.866/0001-18	
RESPONSÁVEL TÉCNICO DANIEL ANTÔNIO DA COSTA SILVA			CREA: 220 529/D	
PROJETO	TÍTULO: REFORMA DA ESCOLA MUNICIPAL OLEGÁRIO PEREIRA		DATA: MARÇO 2023	USO: PÚBLICO
	CONTEÚDO DA PRANCHIA: PLANTA BAIXA, CORTES E DETALHAMENTOS		ESCALAS: INDICADA	FOLHA: 01/02