70.2125

41.2700

DIRETORIA

SECRETARIA

I.S.

COZINHA

REFEITÓRIO

SALA MULTIMÍDIA

SALA 5

SALA 4

SALA 3

SALA 2

SALA 1

TELHA METÁLICA GALVANIZADA

TELHA METÁLICA GALVANIZADA

I.S.M

D.M.L

I.S.F

SUPERVISÃO

?

SALA MICROBIATICA

BIBLIOTECA

SALA 6

0.6000

PISO DE CONCRETO, ESP.: 8 CM

24.9385

1.5000

21.7897

37.6103

59.4000

VARANDA

SALA PROF.

SALAS REFORÇO

SALAS REFORÇO

SALAS REFORÇO

?

COPA FUNC.

COZINHA

CHAPISCO + REBOCO

CHAPISCO + REBOCO

CHAPISCO + REBOCO

CHAPISCO + REBOCO

CHAPISCO + REBOCO

18.7500

6.6625

6.6625

PISO DE CONCRETO POLIDO, FCK=25 MPa, ESP.: 8 CM

ARQUIBANCADA

0.5000

2.3000

TORNEIRA

1.9517

PISO DE CONCRETO, ESP.: 8 CM

PISO DE CONCRETO, ESP.: 8 CM

0.6000

3.4495

BLOCO DE CONCRETO CHEIO - ESP. 15 CM

ARANDELA TIPO TARTARUGA

1.5000

BLOCO DE CONCRETO CHEIO - ESP. 15 CM

CHAPISCO + REBOCO

4.0000

CAIXA DE DRENAGEM 50X50 CM

MURO DE ARRIMO

7.8763

PISO DE CONCRETO, ESP.: 6 CM

4.0000

TUBO DN 100 mm

CANALETA 30 X 20

CHAPISCO + REBOCO

TUBO DN 100 mm

19.6500

19.7500

CHAPISCO

PASSEIO DE CONCRETO, ESP.: 6 CM

19.9000

1 PLANTA BAIXA

ESCALA: 1:200

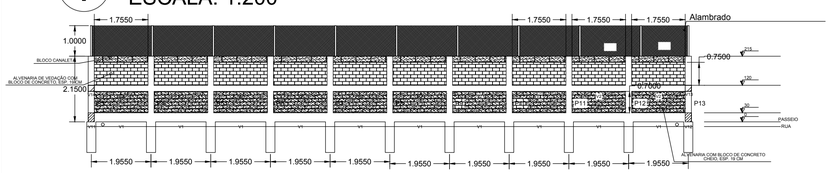

Corte A-A

escala 1:50

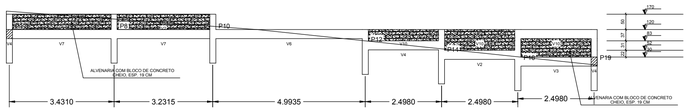

Corte B-B

escala 1:50

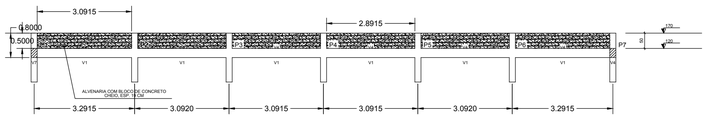

Corte C-C

escala 1:50

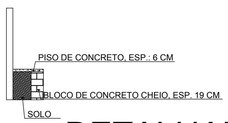

2 DETALHAMENTO - ARQUIBANCADA

SEM ESCALA

TERRENO	Nº DO LOTE:	Nº DA QUADRA:	BAIRRO: AGUADA / AREA DO LOTE: 3087,88m²
	NOME(S) LOGRADOURO(S): RUA DAVID CABEÇUDO, 17		LOCALIDADE: PAPAGAIOS/MG
PROPRIETÁRIO	PREFEITURA MUNICIPAL DE PAPAGAIOS		CPF/CNPJ: 18.313.866/0001-18
RESPONSÁVEL TECNICO	GUSTAVO PEREIRA VIANA		CREA: 248.503/D
PROJETO	TÍTULO: PROJETO ESTRUTURAL DOS MUROS DE ARRIMOS DO TERRENO DA ESCOLA MUNICIPAL NOSSA SRA. APARECIDA	DATA: SETEMBRO 2022	USO: PÚBLICO
	CONTEÚDO DA PRANCHA: PLANTAS DE FÔRMA	ESCALAS: INDICADA	FOLHA: 01/03