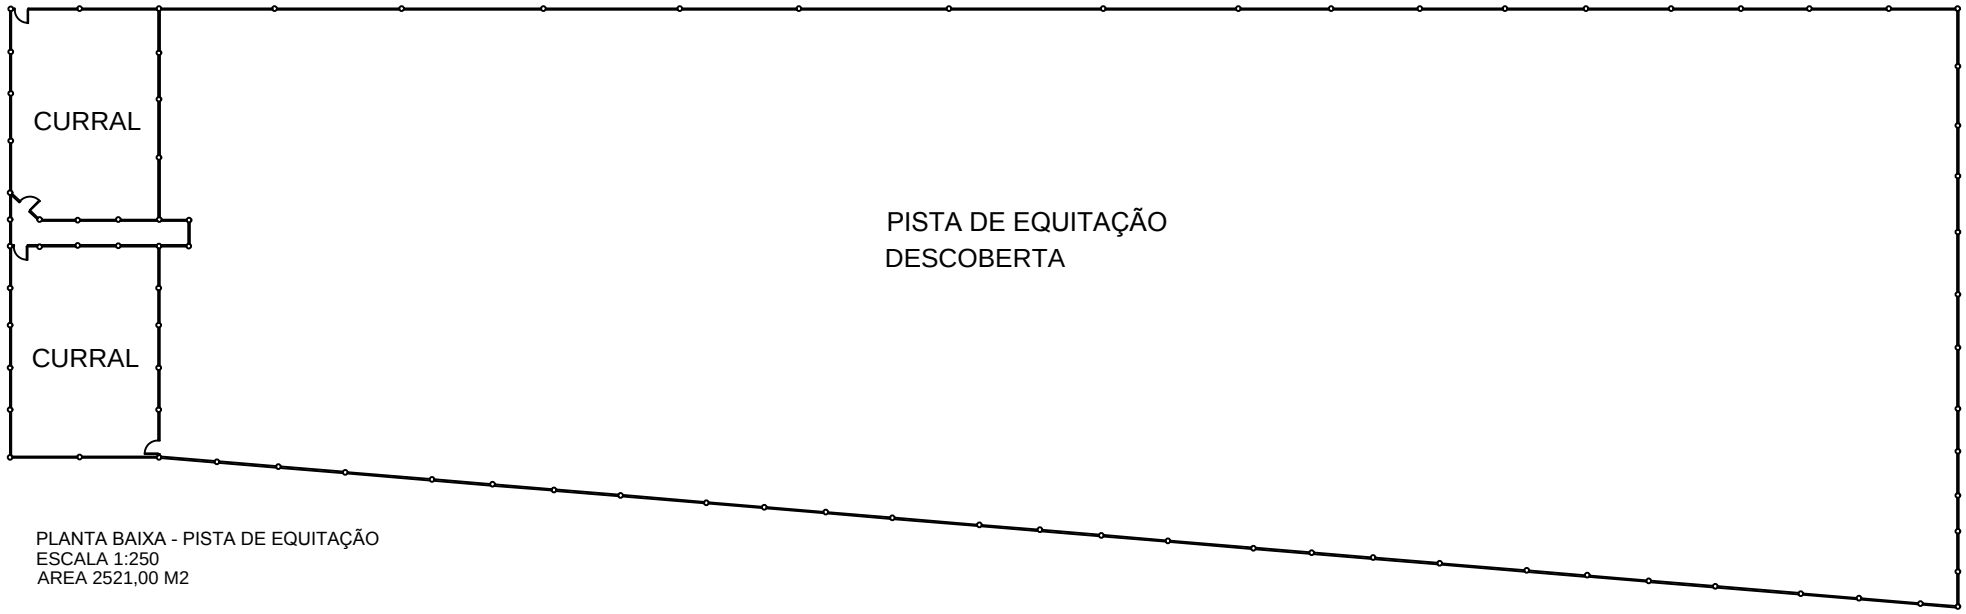

PLANTA BAIXA - PISTA DE EQUITAÇÃO
ESCALA 1:250
AREA 2521,00 M2

CORTE PISTA DE EQUITAÇÃO
ESCALA 1:200

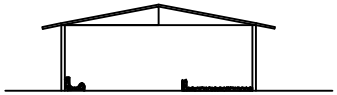

CORTE AREA PARA EXPOSIÇÃO DE GADO
ESCALA 1:100

PLANTA BAIXA - AREA PARA EXPOSIÇÃO DE GADO
ESCALA 1:200

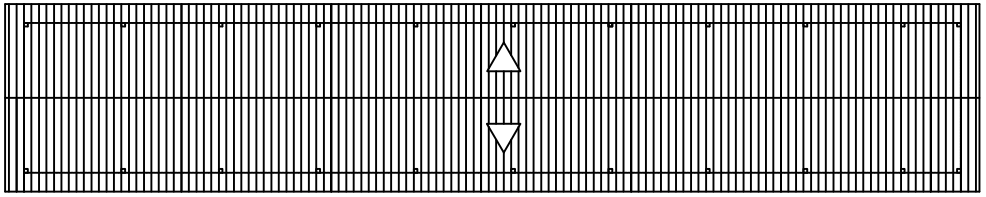

COBERTURA - AREA PARA EXPOSIÇÃO DE GADO
ESCALA 1:200
área 352,40 m2

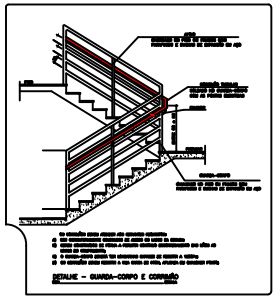

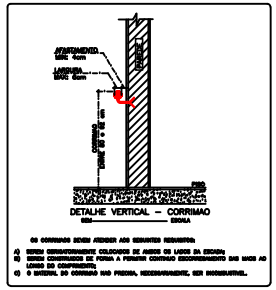

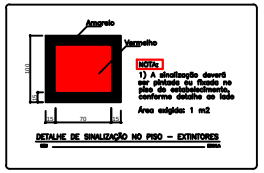

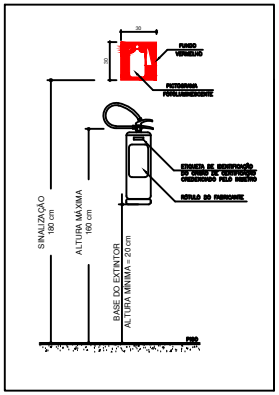

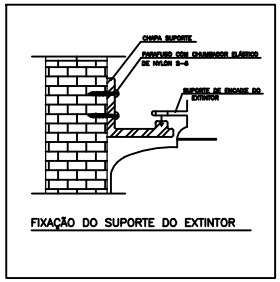

LEGENDA E SIMBOLOGIA

	DIREÇÃO DA ROTA DE SAÍDA		EXTINTOR PORTÁTIL – 20BC
	SAÍDA FINAL DA ROTA DE FUGA		EXTINTOR PORTÁTIL – 2A
	CORRIMÃO H=80 E=0,5 H=105		EXTINTOR PORTÁTIL – 2A/20BC
	ILUMINAÇÃO DE EMERGÊNCIA (tubo)		BARRA ANTI–PÁNICO

ANEXO K

INFORMAÇÕES SOBRE OS SISTEMAS

EXTINTORES DE INCÊNDIO	EXTINTORES TIPO ABC 2A:20BC
SAÍDA DE EMERGÊNCIA	CONFORME IT-08
ILUMINAÇÃO DE EMERGÊNCIA	CONFORME IT-13
SINALIZAÇÃO DE EMERGÊNCIA	CONFORME IT-15

CLASSIFICAÇÃO – Decreto Nº 44.746/08

GRUPO	OCUPAÇÃO	DIVISÃO	DESCRIÇÃO/EXEMPLOS
F	LOCAL DE REUNIÃO DE PÚBLICO	F-3	PARQUE EXPOSIÇÕES

CARGA DE INCÊNDIO – IT 09

DIVISÃO	OCUPAÇÃO/USO	DESCRIÇÃO	CARGA INCÊNDIO
F	LOCAL REUNIÃO PÚBLICO	PARQUE EXPOSIÇÕES	500MJ/m²

CLASSIFICAÇÃO DAS EDIFICAÇÕES E ÁREAS DE RISCO QUANTO A CARGA DE INCÊNDIO

RISCO	CARGA DE INCÊNDIO (MJ/m2)
MEDIO	500MJ/m²

DE ACORDO
CBMMG

PROJETO DE PREVENÇÃO
COMBATE À INCÊNDIO

PLANTAS BAIXAS, CORTES, COBERTURAS E DETALHES TÉCNICOS	ESCALA INDICADA	DATA MAIO 17
PREFEITURA MUNICIPAL DE PAPAGAIO / CNPJ: 18.313.898/0001-18		
RUA MIGUEL DIAS, 1280, NOSSA SENHORA APARECIDA, PAPAGAIOS/MG		
KARINA ERICA DE OLIVEIRA	PREFEITURA MUNICIPAL DE PAPAGAIO	OBRA A422262-2 FOLHA 03/03