

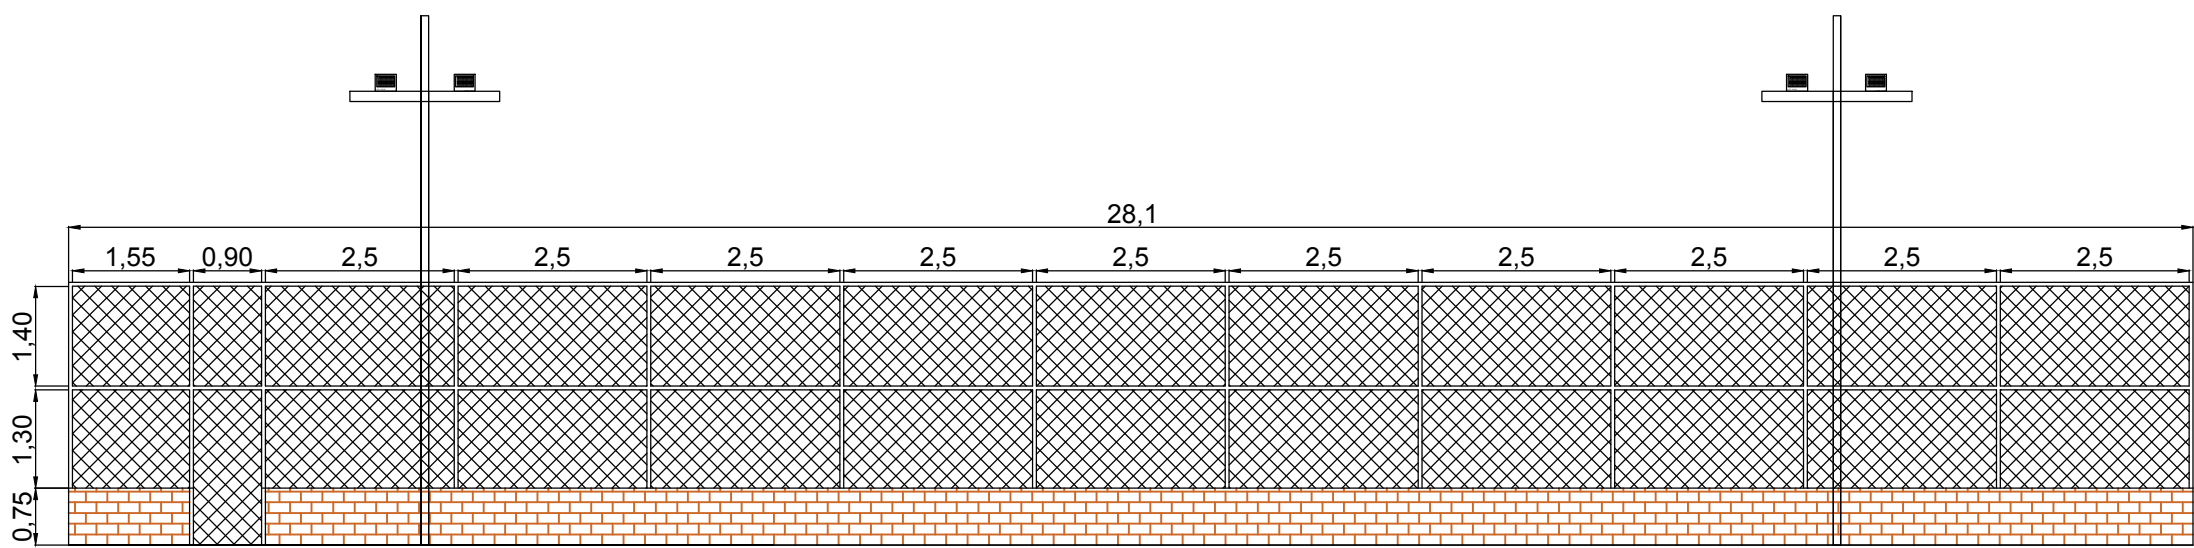



NOME	Descrição	Planta	TIPO
PALMEIRA ARECA	Palmeira Areca (Dypsis Lutescens) – Descrição: Palmeira de tamanho médio com altura de 9,0 metros		
ARVORE CASSIA MINOSA	Até 4 m de altura. Flores amarelas de Jul. a Ago. Vantagens: Não cai folhas; Beleza da florada; Flores perfumadas; Crescimento rápido		
FORRAÇÃO CLOROFITO	O clorofito é uma folhagem e considerada uma forração, é uma planta baixa e com folhas finas e alongadas, que se curvam para baixo. As folhas chegam a ter 30 centímetros.		
GRAMA ESMERALDA	Gramma macia e resistente ao pisoteio. Com folhas estreitas e médias, de cor verde-esmeralda e estóides penetrantes, a grama esmeralda entraza facilmente		
PISO CONCRETO			

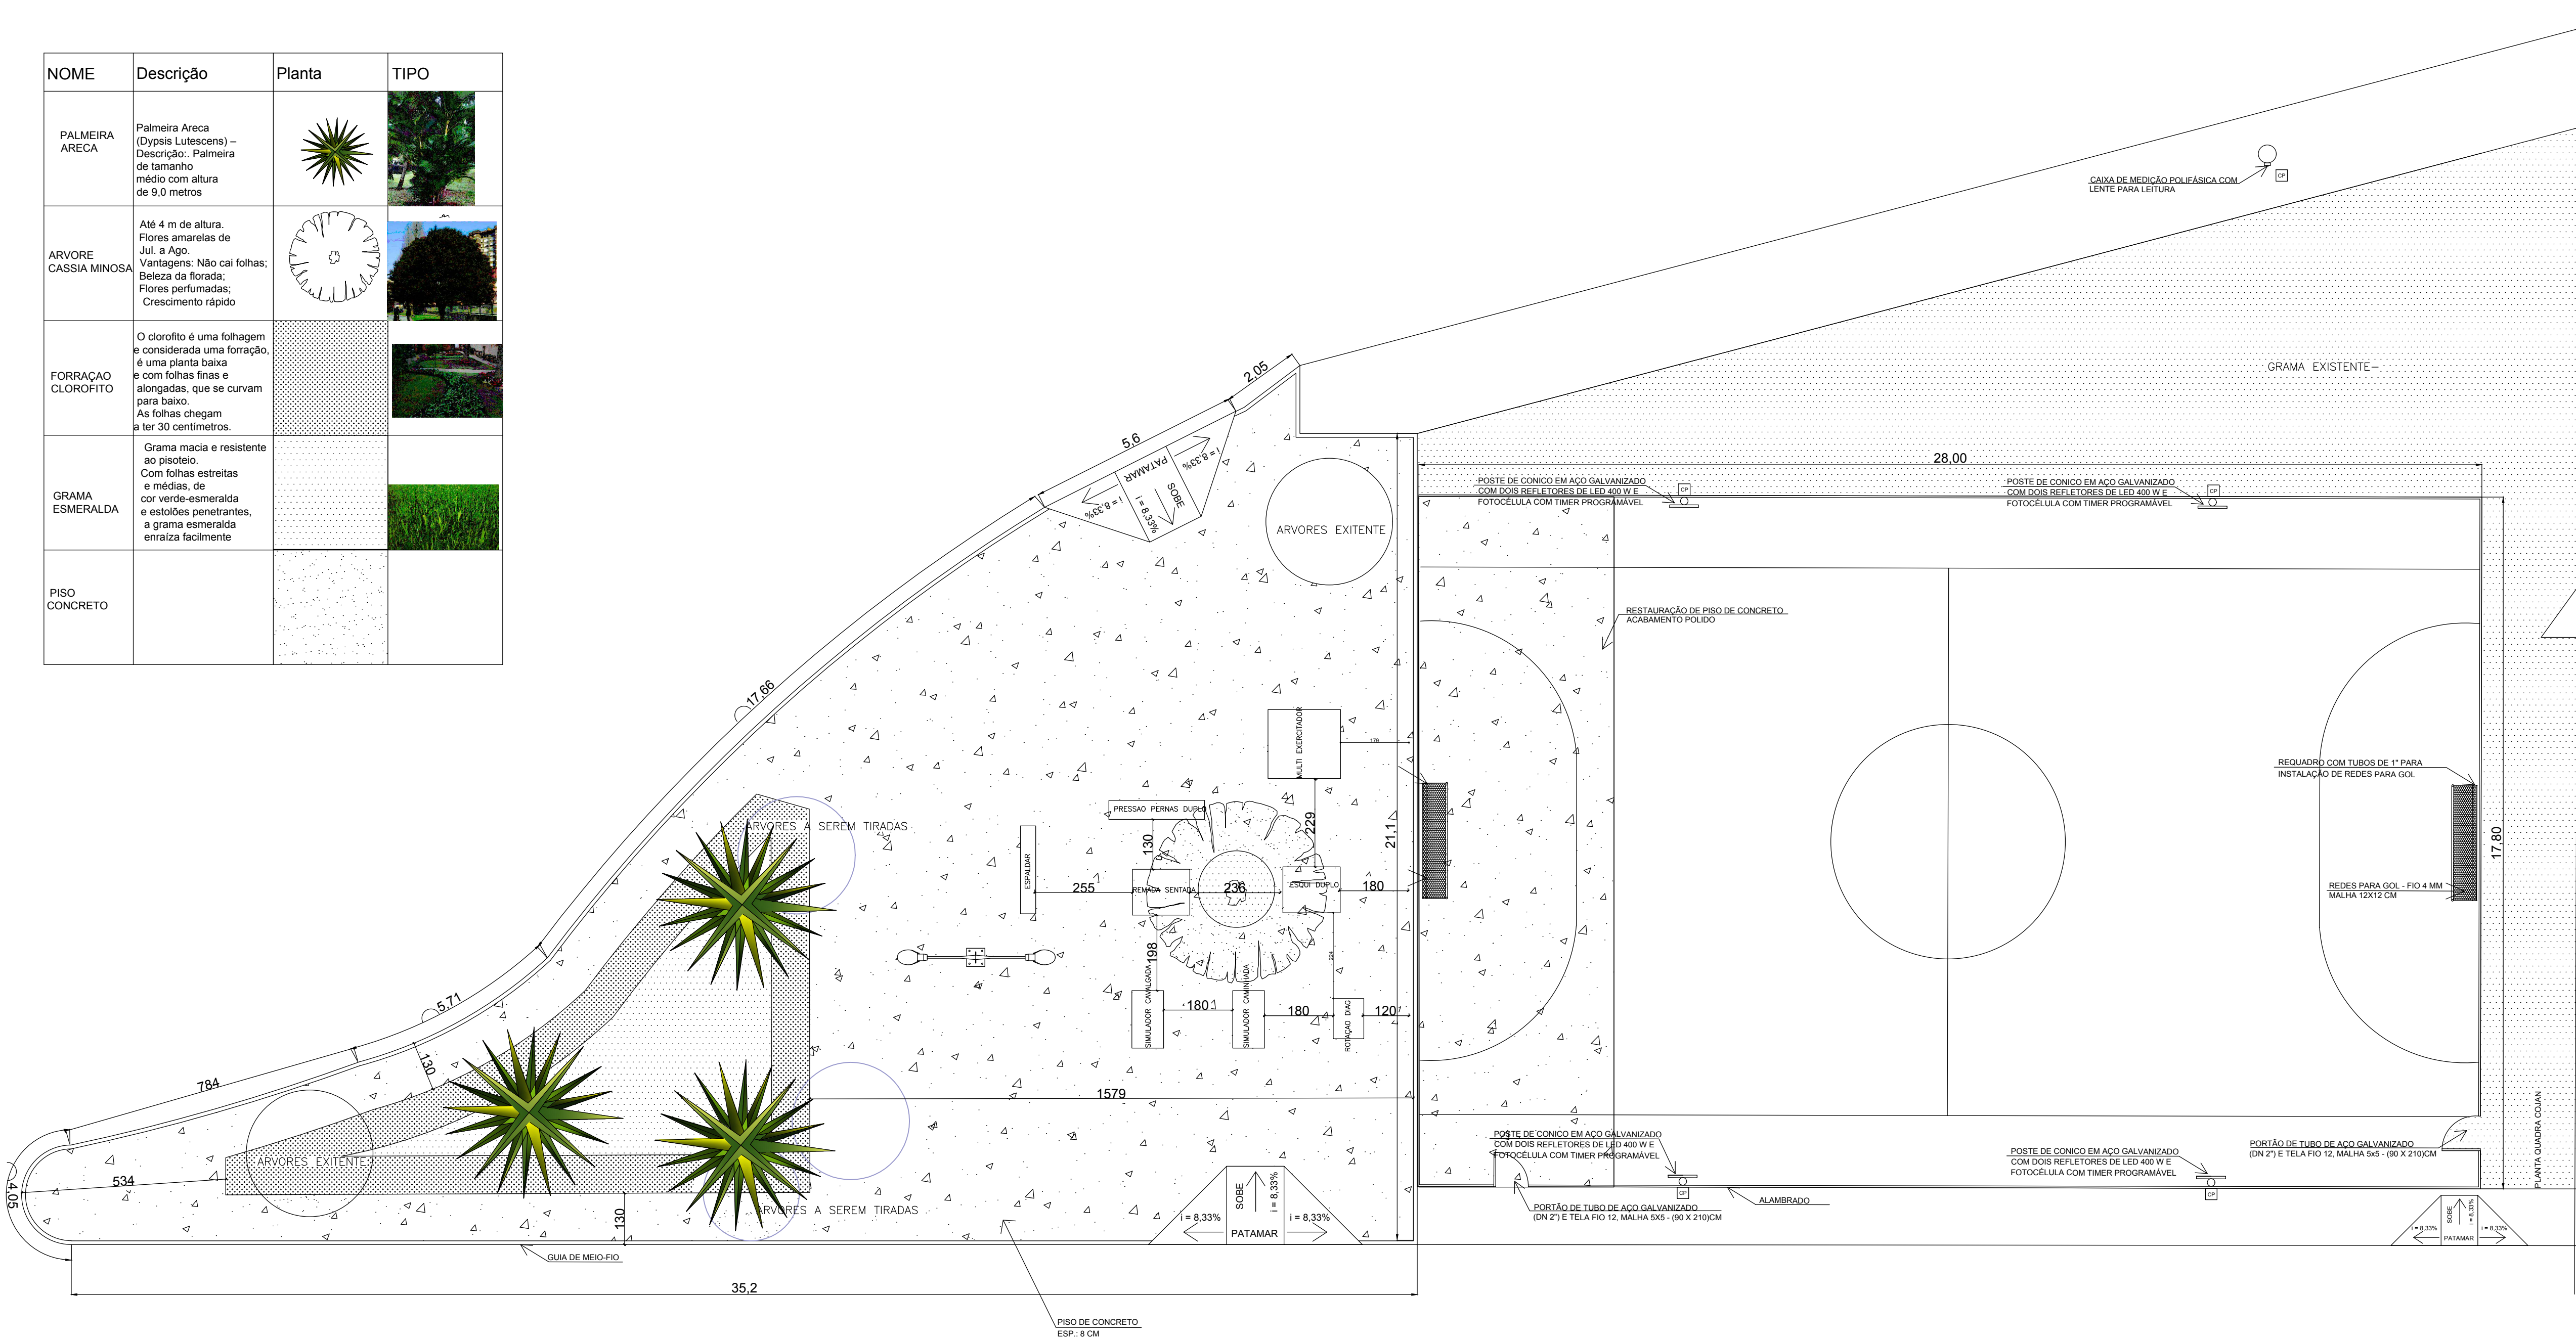


2
DETALHAMENTO DO ALAMBRADO - LONGITUDINAL
ESCALA: SEM ESCALA

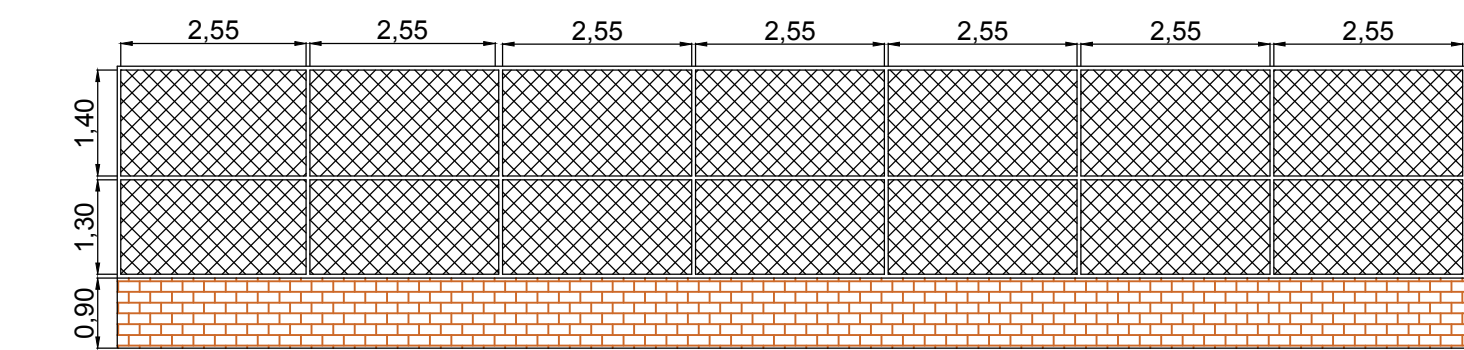

3
DETALHAMENTO DO ALAMBRADO - TRANSVERSAL
ESCALA: SEM ESCALA

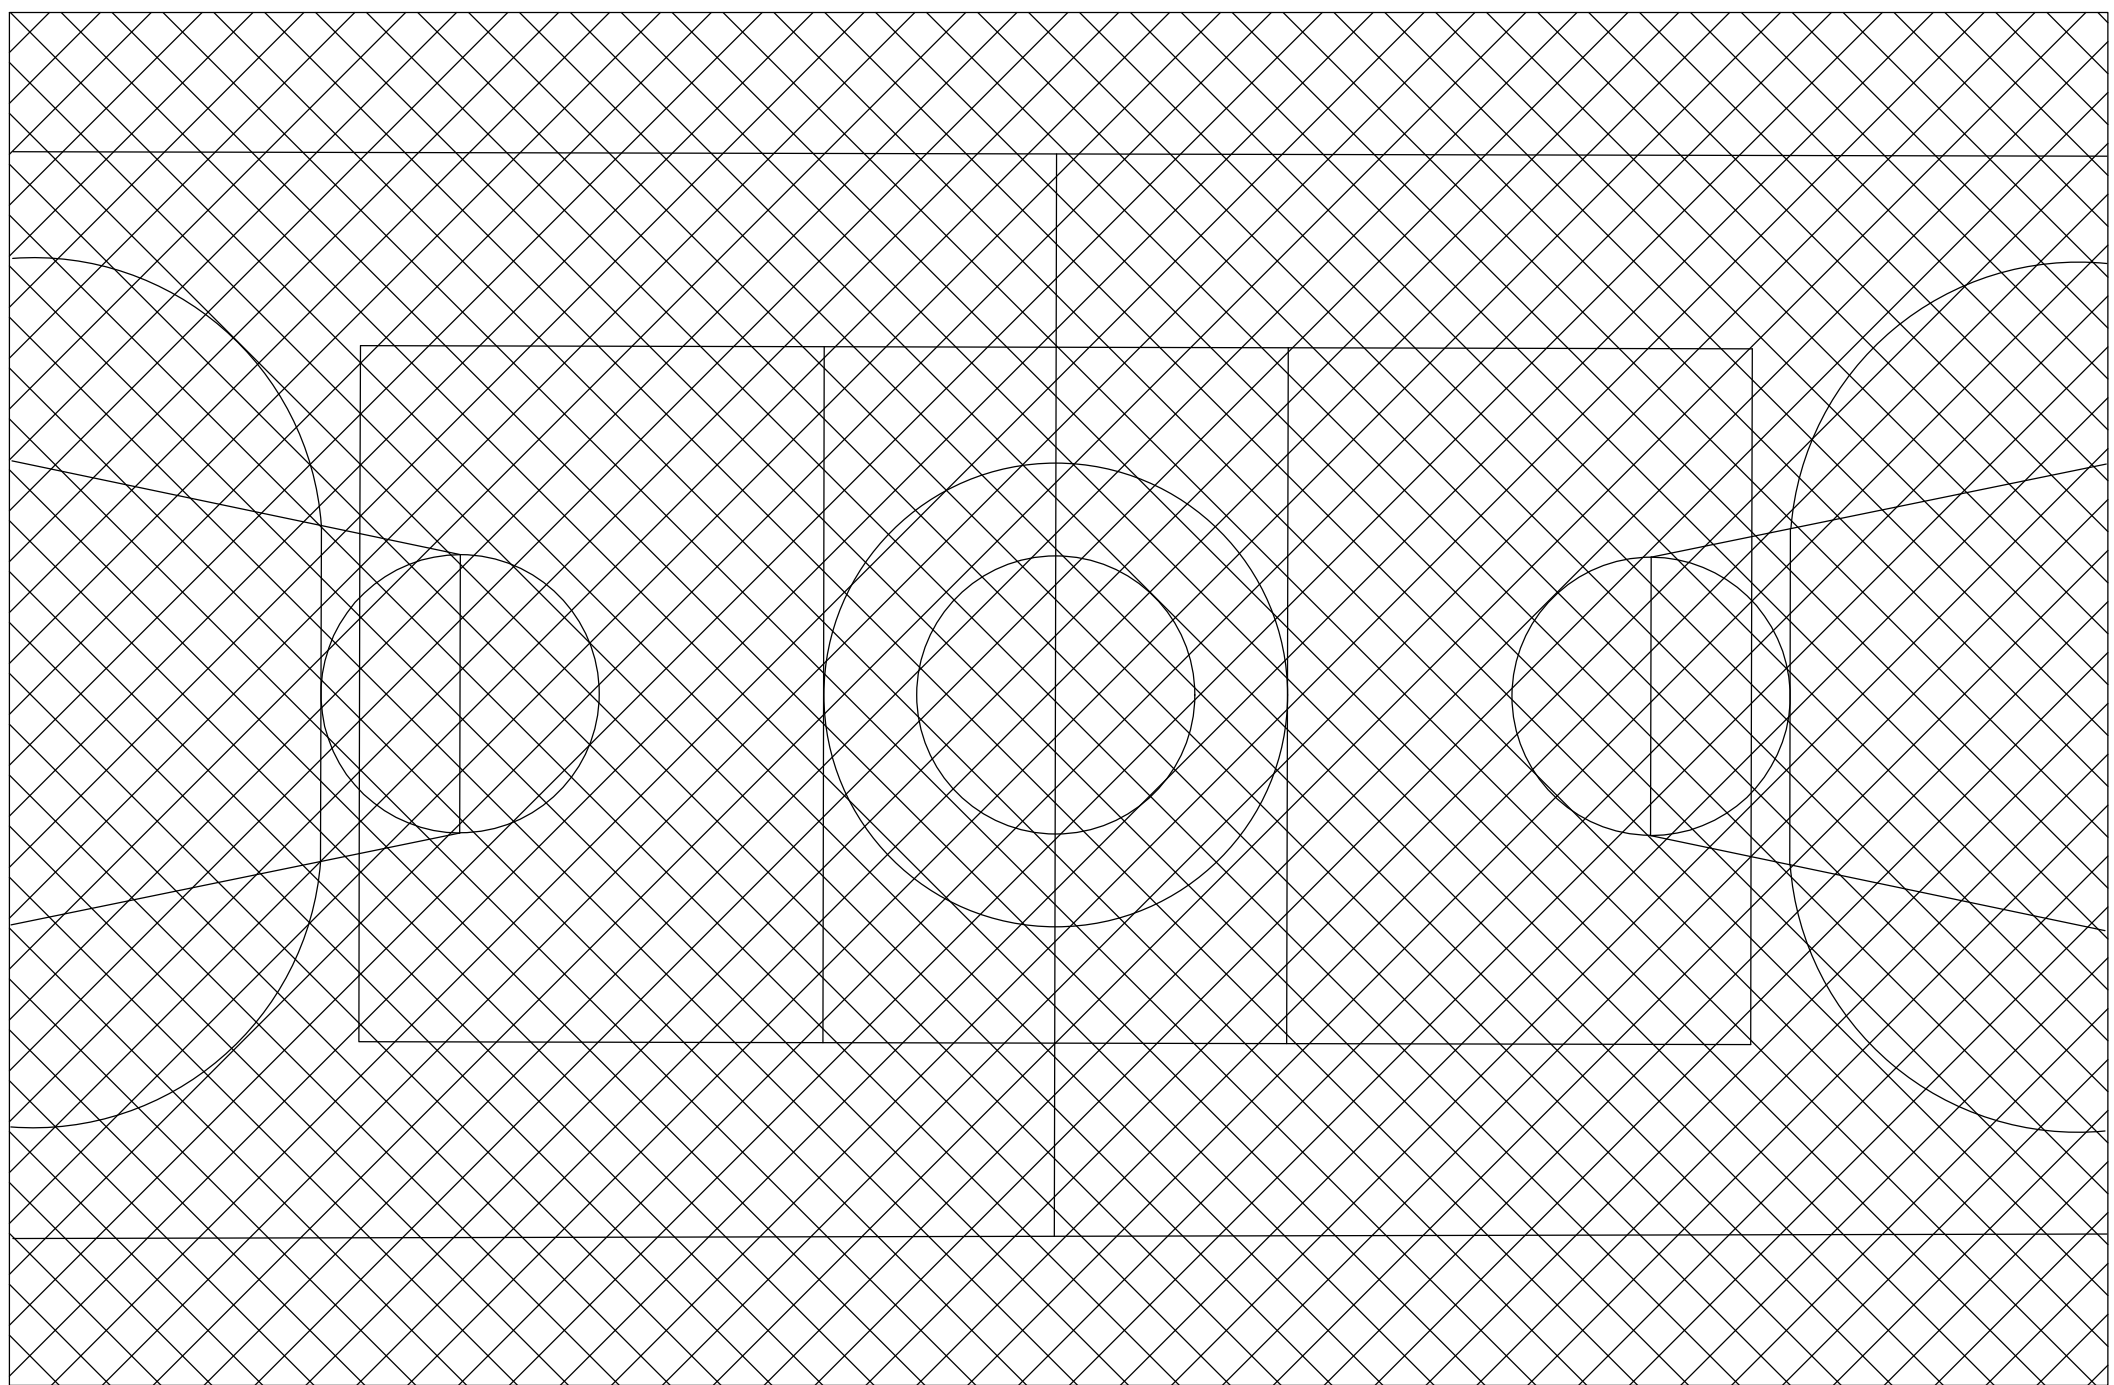

4
DETALHAMENTO - TELA DE PROTEÇÃO PARA QUADRA MALHA 10 X 10
ESCALA: SEM ESCALA

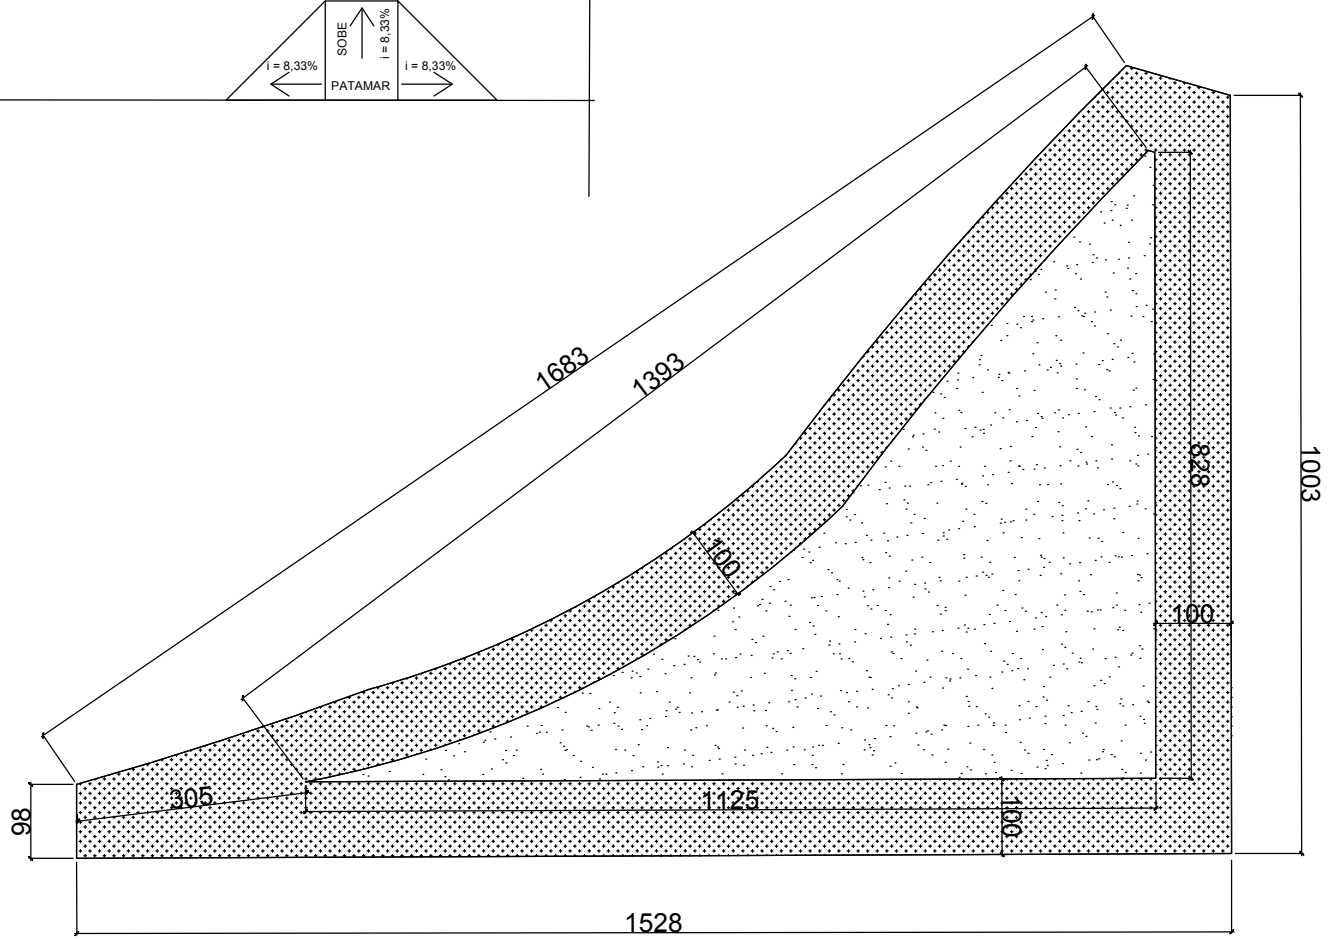

1
PLANTA BAIXA CANTEIRO
ESCALA: SEM ESCALA

TERRENO	Nº DO LOTE:	Nº DA QUADRA:	BAIRRO:	AREA:
			JOSÉ MARTINS TEODORO	1.011,79m²
PROJETO	NOME(S) LOGRADOURO(S):		LOCALIDADE:	
	RUA RACHID XAVIER		PAPAGAIO/MG	
PROJETO	PROPRIETÁRIO:			CPF/CNPJ:
	PREFEITURA MUNICIPAL DE PAPAGAIOS			18.313.866/0001-18
	RESPONSÁVEL TÉCNICO:			CREA:
	GUSTAVO PEREIRA VIANA			248.503/D
PROJETO	TÍTULO:	DATA:	USO:	
	REFORMA DA QUADRA DA ELTON LIMA DUARTE	MAIO 2022	PÚBLICO	
	CONTEÚDO DA PRANCHA:	ESCALAS:	FOLHA:	
PROJETO	PLANTA BAIXA, CORTES E DETALHAMENTOS		INDICADA	01/01