

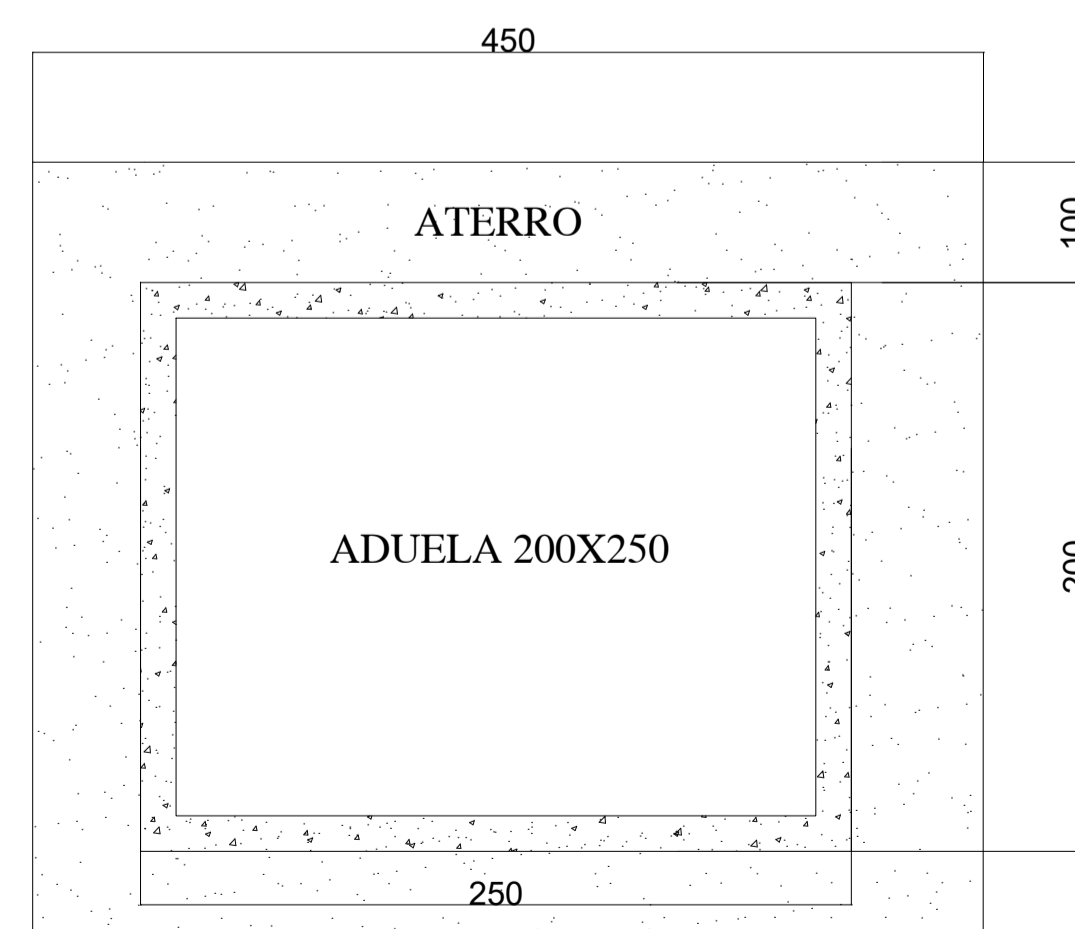



## PLANTA DE SITUAÇÃO SEM ESCALA

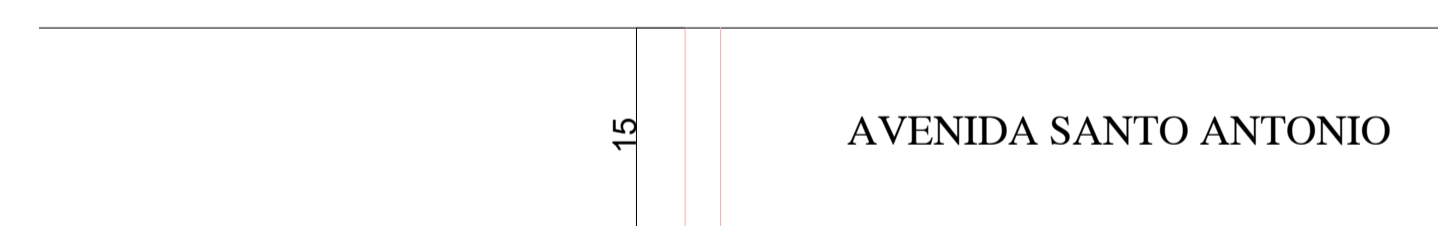


CORTE - ESCAVAÇÃO - Medidas estimativas  
ESC: 1/5  
OBS: REALIZAR TALUDES em conformidade com  
Normas de Segurança e Estabilidade

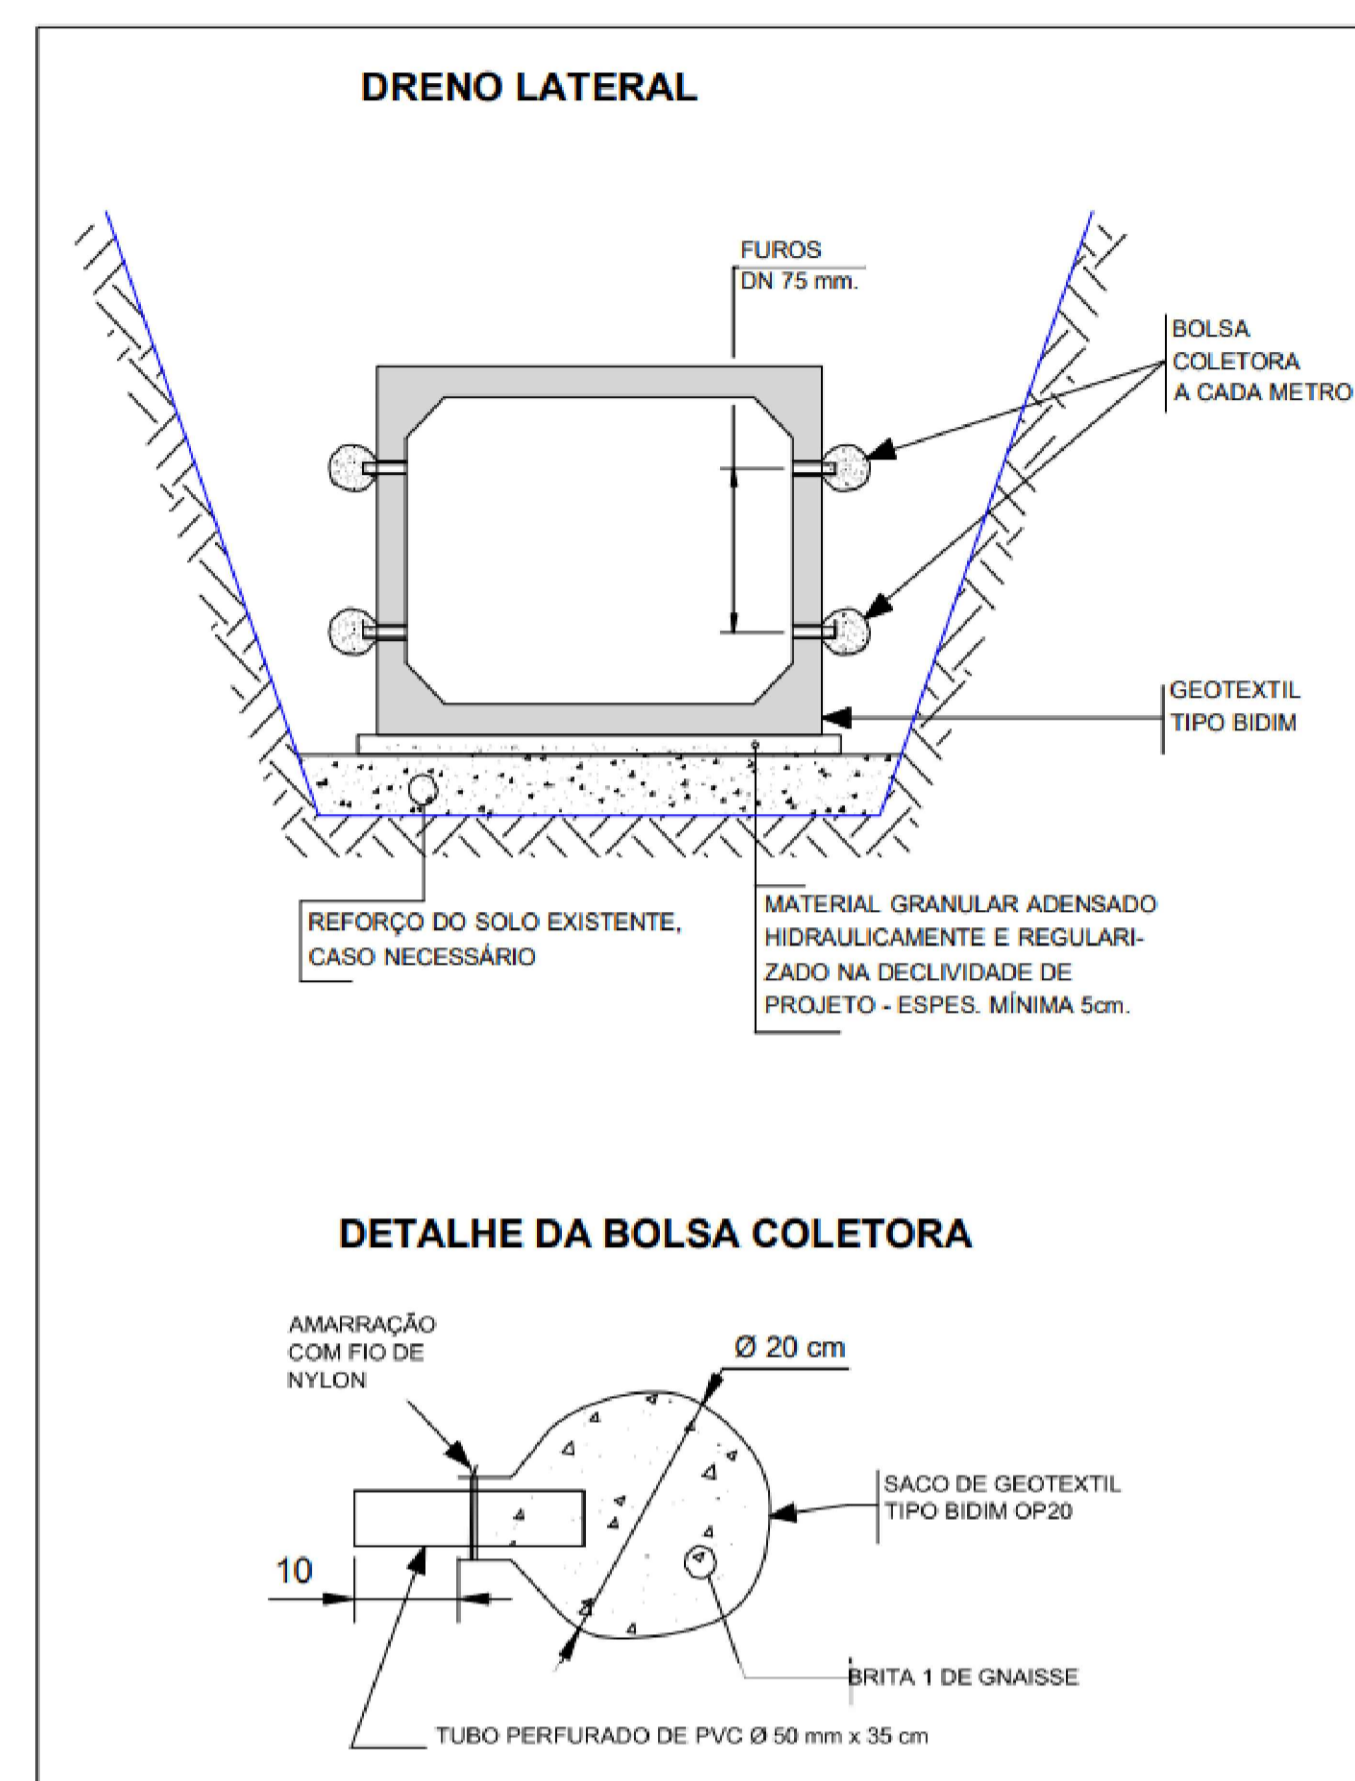


BOLSA DE DRENO LATERAL

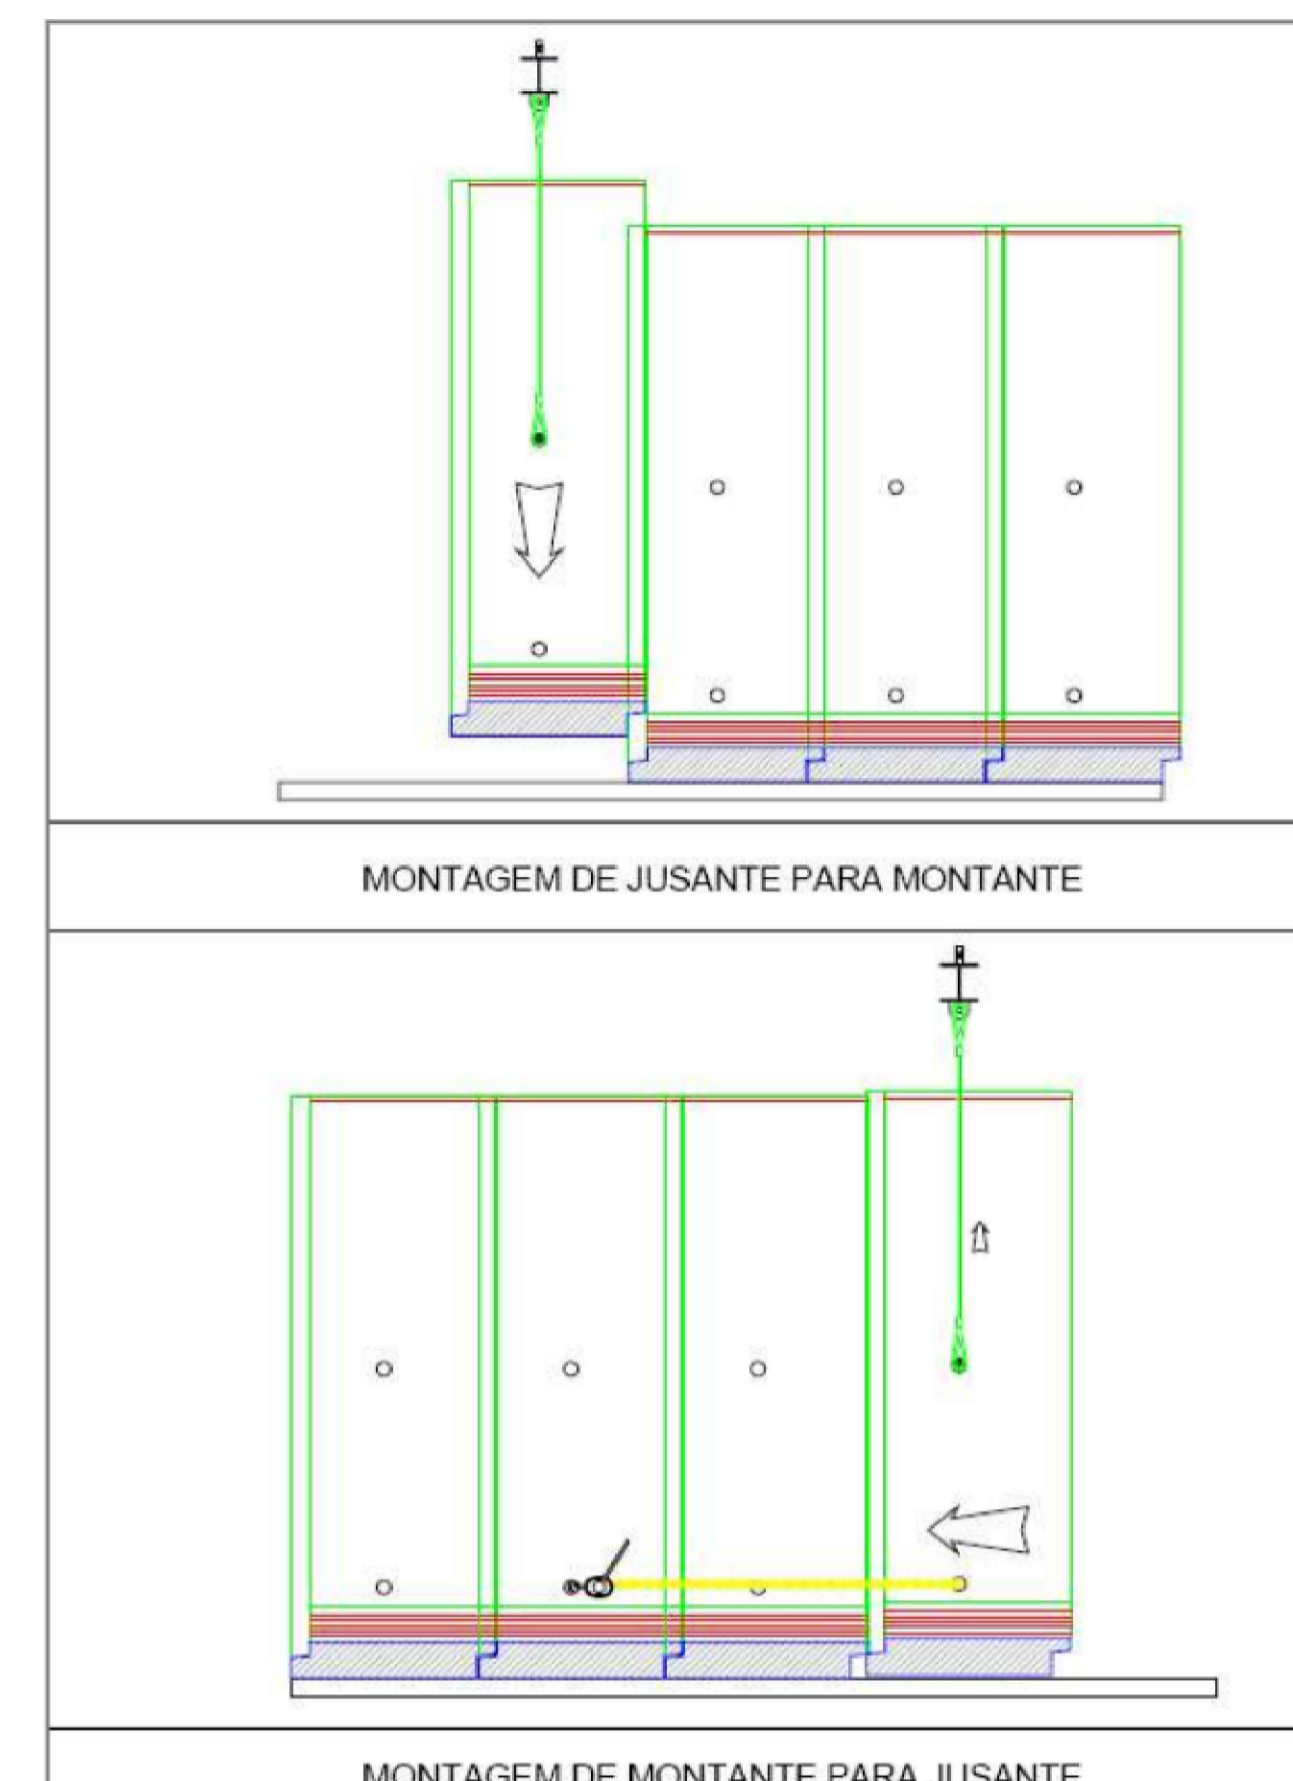

DESENHO ESQUEMATICO DO SENTIDO DE MONTAGEM DE ADUELAS

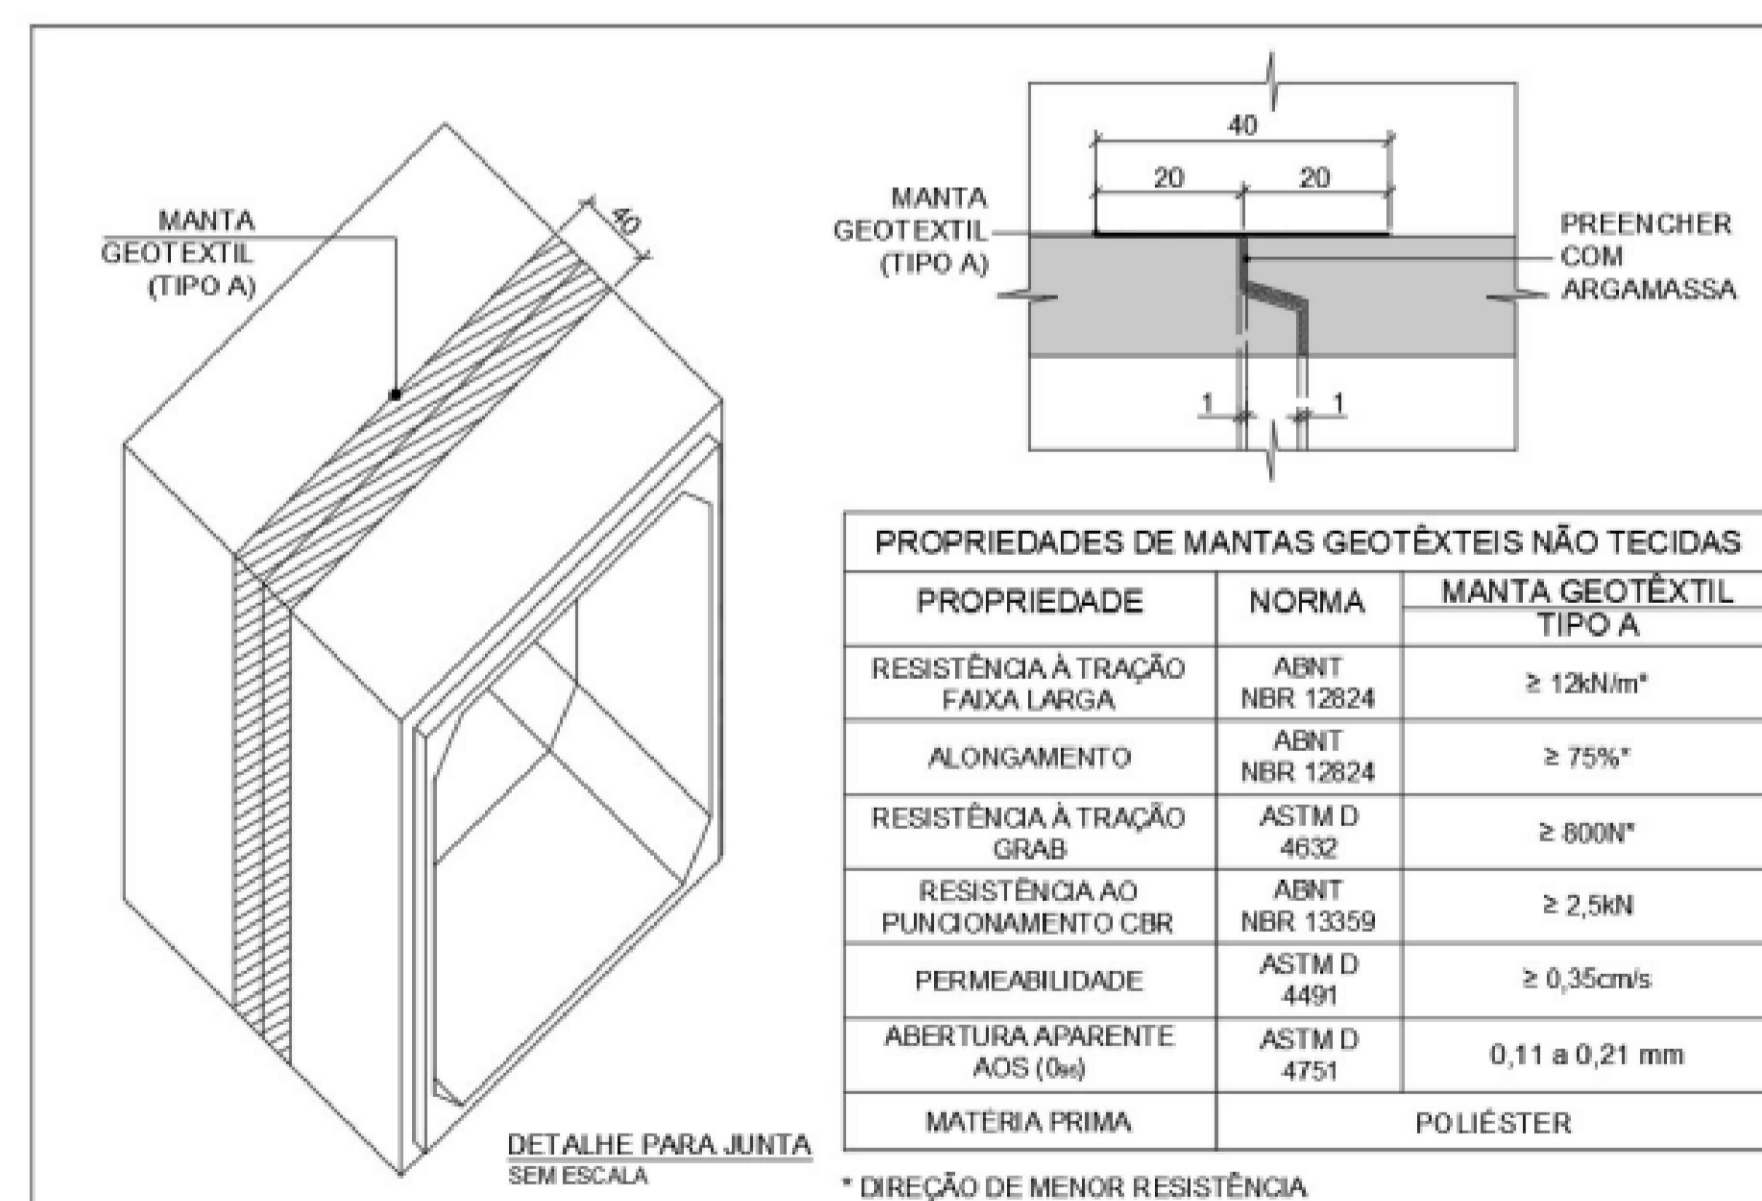

ESQUEMA DE VEDAÇÃO DE JUNTAS - MANTA GEOTÉXTIL

	<p align="center"><b>PREFEITURA MUNICIPAL DE PAPAGAIO</b></p>		<p>RESPONSÁVEL TÉCNICO:</p> <p>_____</p> <p align="center">ENG. CIVIL IRLEY GERALDO A. VIEIRA CREA-MG 175.870/D</p>
	<p>_____</p> <p align="center">PREFEITURA MUNICIPAL DE PAPAGAIO CNPJ: 18.131.866/0001-18</p>		<p>PROPRIETÁRIO:</p> <p>_____</p> <p align="center">PREFEITURA MUNICIPAL DE PAPAGAIO CNPJ: 18.131.866/0001-18</p>
<p>FOLHA: _____</p> <p align="center">01/01</p>			
<p>ASSUNTO: PROJETO BÁSICO DE IMPLANTAÇÃO DE ADUELAS PRÉ-FABRICADAS DE CONCRETO – DRENAGEM URBANA – MELHORIA DE VAZÃO</p>			
<p>LOCAL: AVENIDA SANTO ANTÔNIO (TRAVESSIA DE LOTES VAGOS) – BAIRRO SANTO ANTÔNIO</p>			
<p>MUNICÍPIO: PAPAGAIO – MG</p>			
<p>PROPRIETÁRIO: PREFEITURA MUNICIPAL DE PAPAGAIO CNPJ: 18.131.866/0001-18</p>			
<p>RESP. TÉCNICO: ENG.º IRLEY GERALDO ALVES VIEIRA – CREA-MG 175.870/D</p>			
<p>DESENHISTA: ARQUITETA KARINA ÉDICA DE OLIVEIRA DATA: 01/07/2022</p>			