



RUA SÃO VICENTE

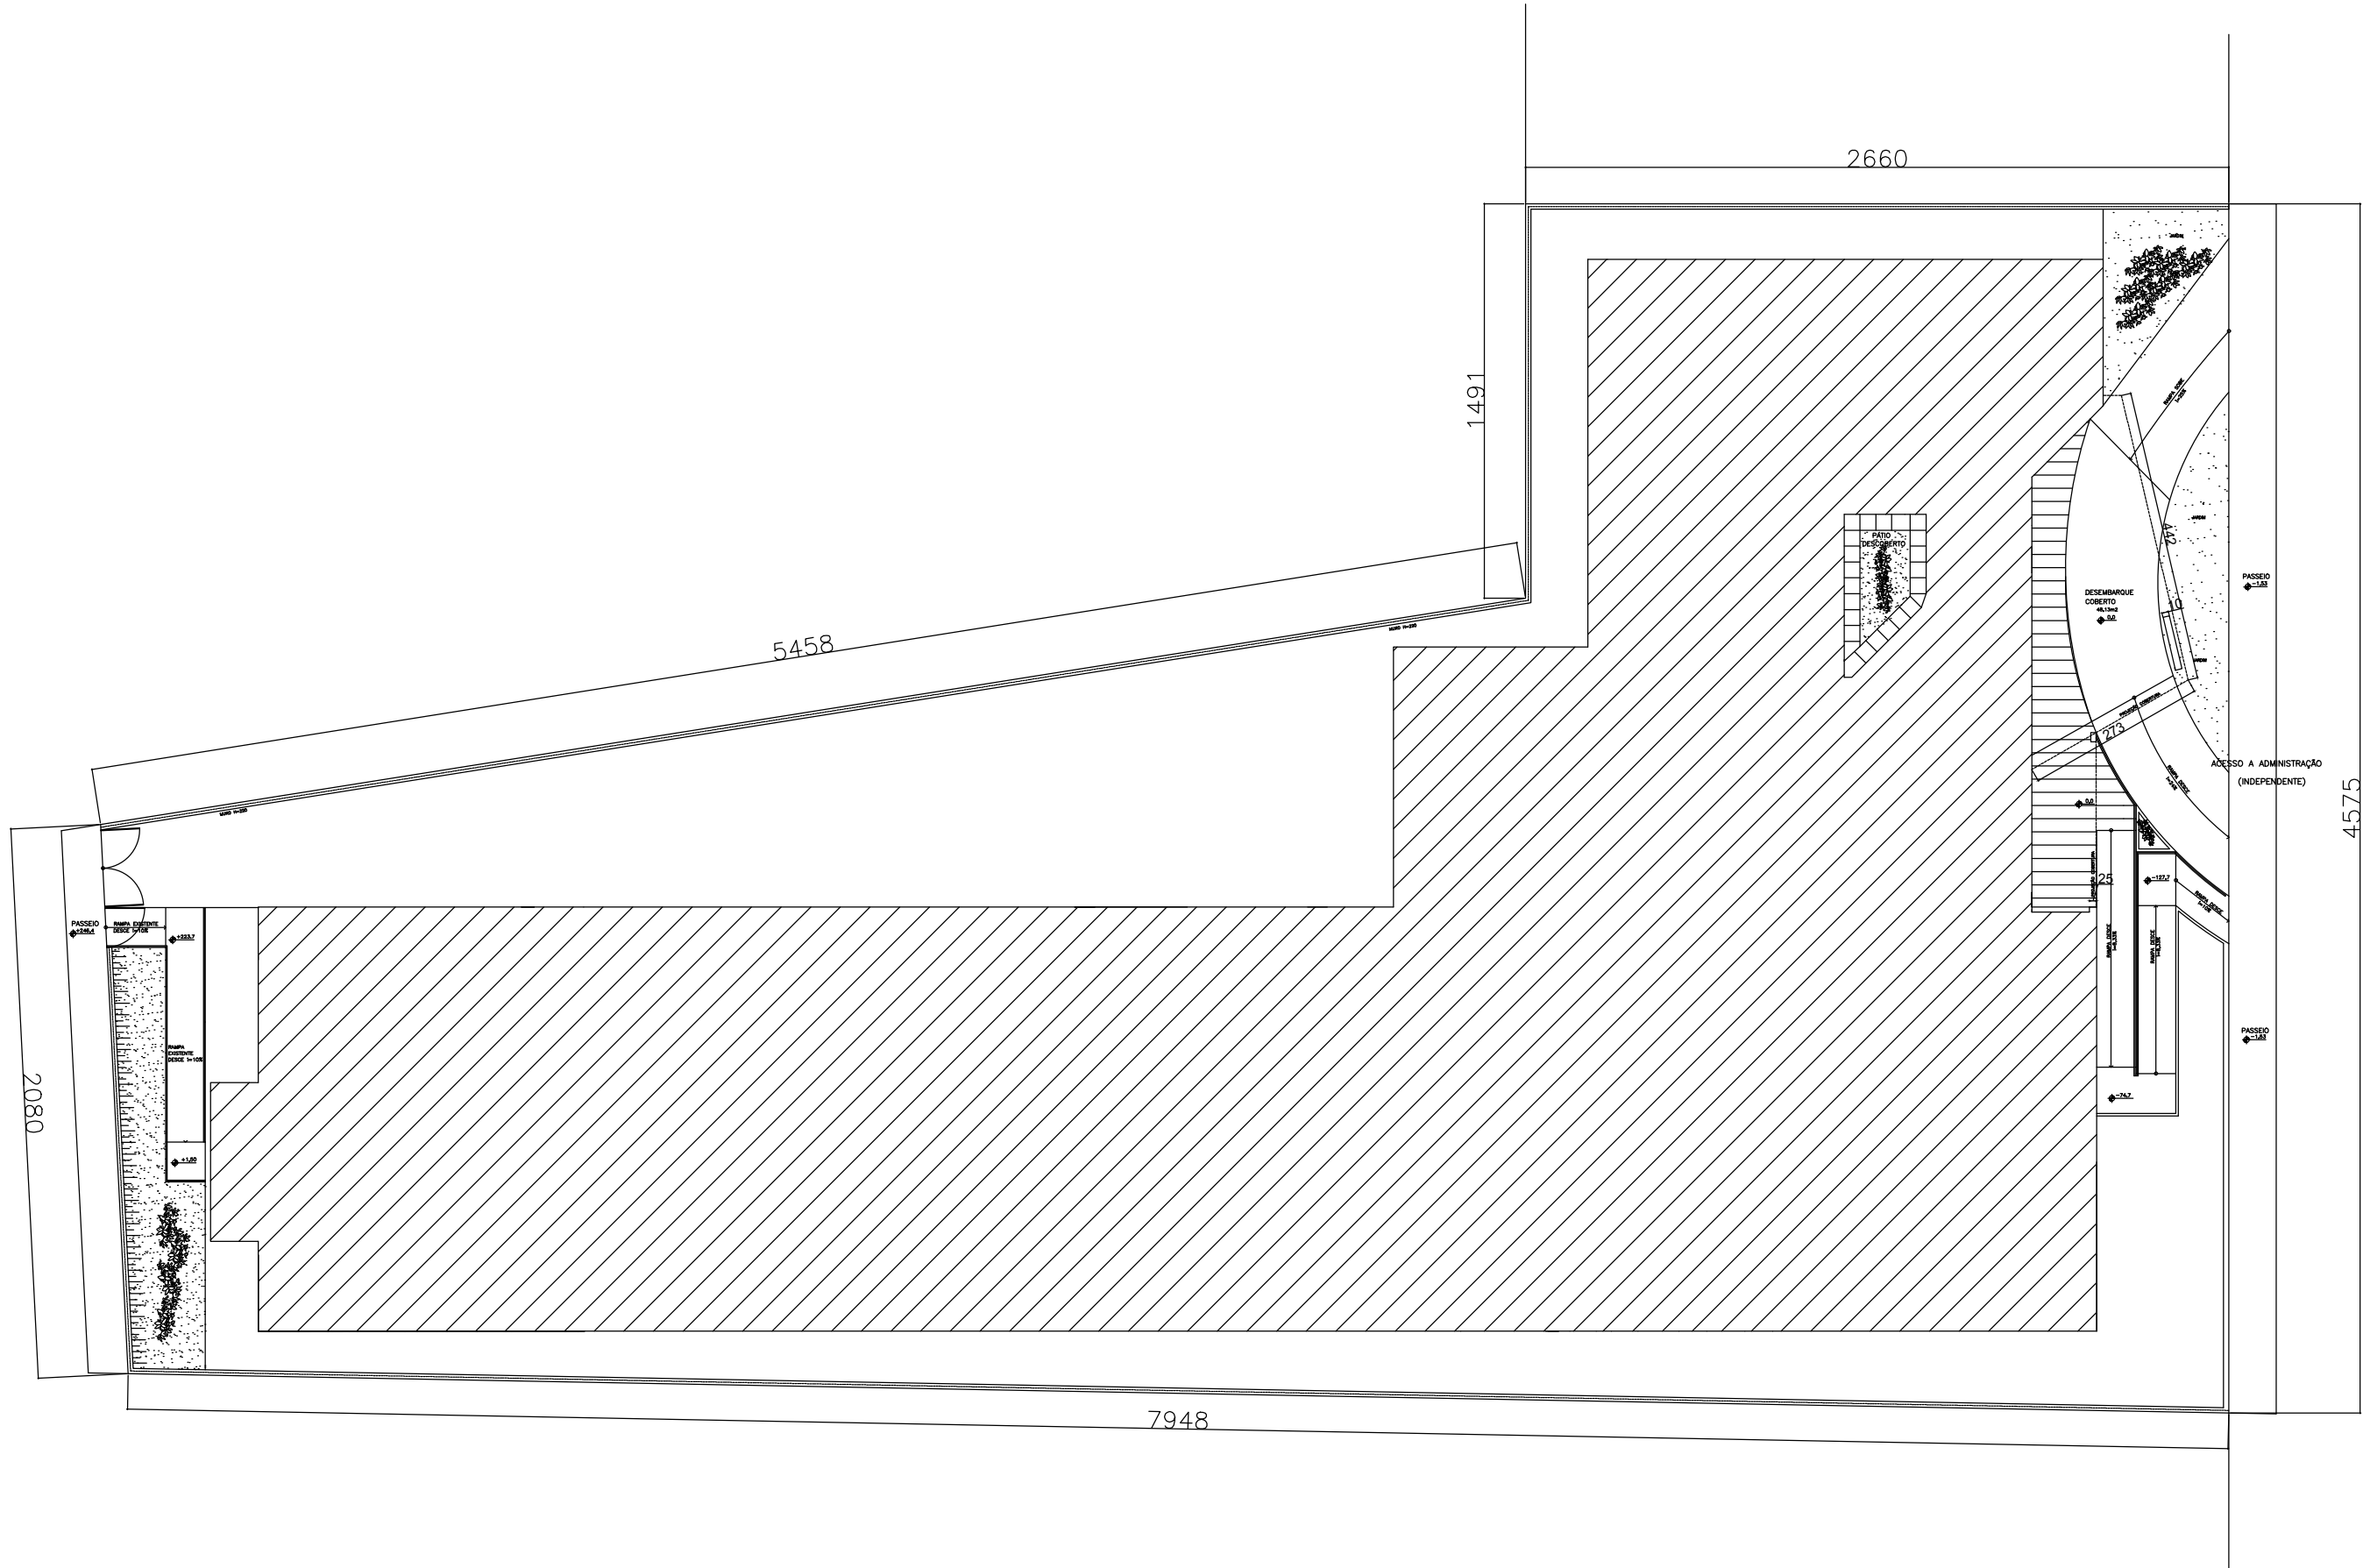

AV ARTHUR DA SILVA BERNARDES

PLANTA DE SITUAÇÃO
ESCALA 1:250

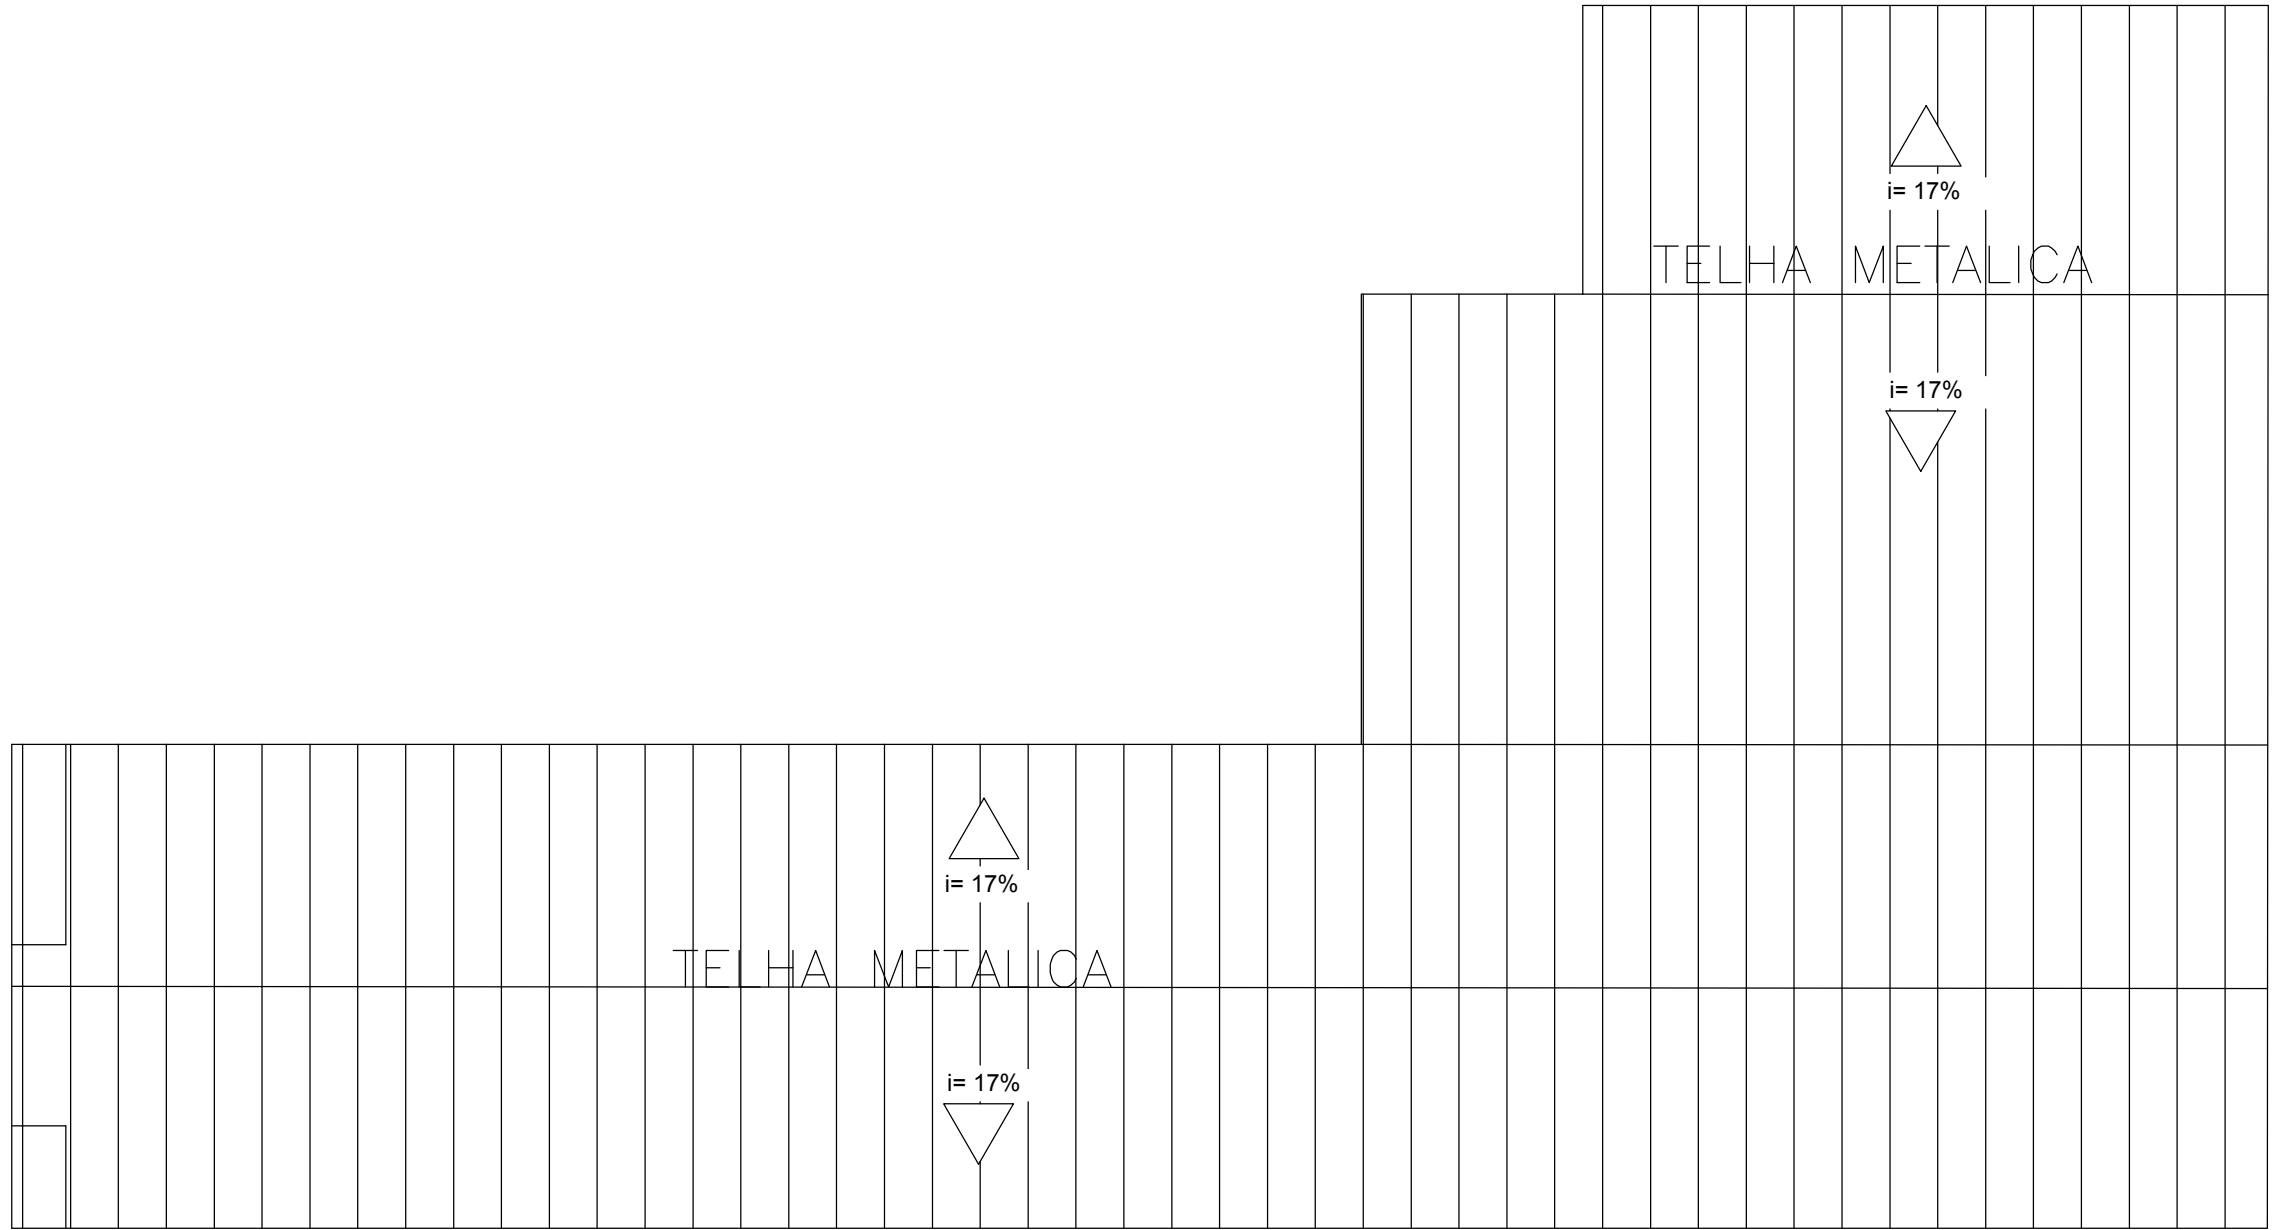

PLANTA DE COBERTURA
ESCALA 1:250

QUADRO DE ESQUADRIAS	
P1	PORTA DE ABRIR - 80X210
P2	PORTA VAI E VÉM - 80X210
P3	PORTA DE ABRIR - 70X210
P4	PORTA DE ABRIR - 140X210
P5	PORTA DE ABRIR - 100X210
P6	PORTA DE CORRER - 140X210
P7	PORTA DE ABRIR -60X210
P6	PORTA DE CORRER - 140X210
P8	PORTA DE ABRIR - 110X210
P9	PORTA DE ABRIR - 120X210
P10	PORTA DE ABRIR - 90X210
P11	PORTA DE CORRER - 90X210
P12	PORTA DE ABRIR - 75X210
P13	PORTA DE ABRIR - 100X210
P14	PORTA DE CORRER - 70X210
P15	PORTA ABRIR - 60X210
P16	PORTA SANFONADA - 60X210
P17	PORTA DE ABRIR - 170X210
P18	PORTA DE ABRIR - 110X210
P19	PORTA DE CORRER - 60X210
P20	PORTA DE ABRIR - 120X210
P21	PORTA DE ABRIR - 110X210
J1	JANELA BASCULANTE - 225X125/190
J2	JANELA BASCULANTE - 380X125/190
J3	JANELA BASCULANTE - 115X125/190
J5	JANELA DE CORRER - 340X125/190
J6	JANELA BASCULANTE - 240X125/190
J7	JANELA BASCULANTE - 240X125/190
J8	JANELA MAXIM AR - 100X80/125
J9	JANELA MAXIM AR - 80X40/170
J10	JANELA DE CORRER- 100X80/120
J11	JANELA CORRER- 270X110/100
J12	JANELA CORRER- 200X120/100
J13	JANELA DE CORRER- 150X110/100
J14	JANELA DE CORRER- 120X140/160
J15	JANELA BASCULANTE - 80X40/170
J16	JANELA BASCULANTE - 105X110/200
J17	JANELA UMA FOLHA - 80X90/120
J18	JANELA BASCULANTE - 100X120/210
J19	JANELA VIDRO FECHADO - 275X80X320
J20	JANELA BASCULANTE - 275X170X200
J21	JANELA BASCULANTE - 80X60X300
J22	JANELA DE CORRER 360X175X95
J23	JANELA BASCULANTE - 165X70/195
J24	JANELA DE CORRER - 200X160/105
J25	JANELA BASCULANTE - 140X70/190
J26	JANELA DE CORRER - 205X160/100
J27	JANELA DE CORRER - 100X160/100
J28	JANELA DE CORRER - 120X160/100
J29	
J30	JANELA BASCULANTE - 170X100/160
J31	JANELA BASCULANTE - 85X40/220
J32	JANELA BASCULANTE - 80X100/160
J33	JANELA DE CORRER - 80X100/160
J34	JANELA DE CORRER - 230X170/120
J35	JANELA BASCULANTE - 45X100/165
J36	JANELA BASCULANTE - 45X60/180
J37	JANELA BASCULANTE - 40X60/160
J38	JANELA BASCULANTE - 120X70/190
J39	JANELA DE CORRER - 230X170/120
J40	JANELA BASCULANTE - 225X80/210
J41	JANELA CORRER - 150X170/85
J42	JANELA CORRER - 225X170/85
J43	JANELA CORRER - 100X120/210
J44	JANELA BASCULANTE - 80X120/210
J45	JANELA DE CORRER - 115X180/195
J46	JANELA BASCULANTE - 80X80/230
J47	JANELA BASCULANTE - 120X100/205
J48	JANELA FIXA - 25X60/120
J49	JANELA BASCULANTE - 160X100/160

TERRENO	Nº DO LOTE:	Nº DA QUADRA:	BAIRRO: CENTRO	ÁREA DO LOTE: 2577,10m²
	NOME(S) LOGRADOURO(S): AV. ARTHUR DA SILVA BERNARDES, 203		LOCALIDADE: PAPAGAIOS/MG	
PROJETO	PROPRIETÁRIO: PREFEITURA MUNICIPAL DE PAPAGAIOS			CPF/CNPJ: 18.313.866/0001-18
	RESPONSÁVEL TÉCNICO: GUSTAVO PEREIRA VIANA			CREA: 248.503/D
PROJETO	TÍTULO: PROJETO DA UBS CÂNDIDO GONÇALVES DOS REIS	DATA: JULHO 2022	USO: PÚBLICO	
	CONTEÚDO DA PRANCHA: PLANTA DE SITUAÇÃO E COBERTURA	ESCALAS: 1:100	FOLHA: 03/06	