



BAIRRO: HEITOR GARCIA
PAPAGAIOS – MG.–83405

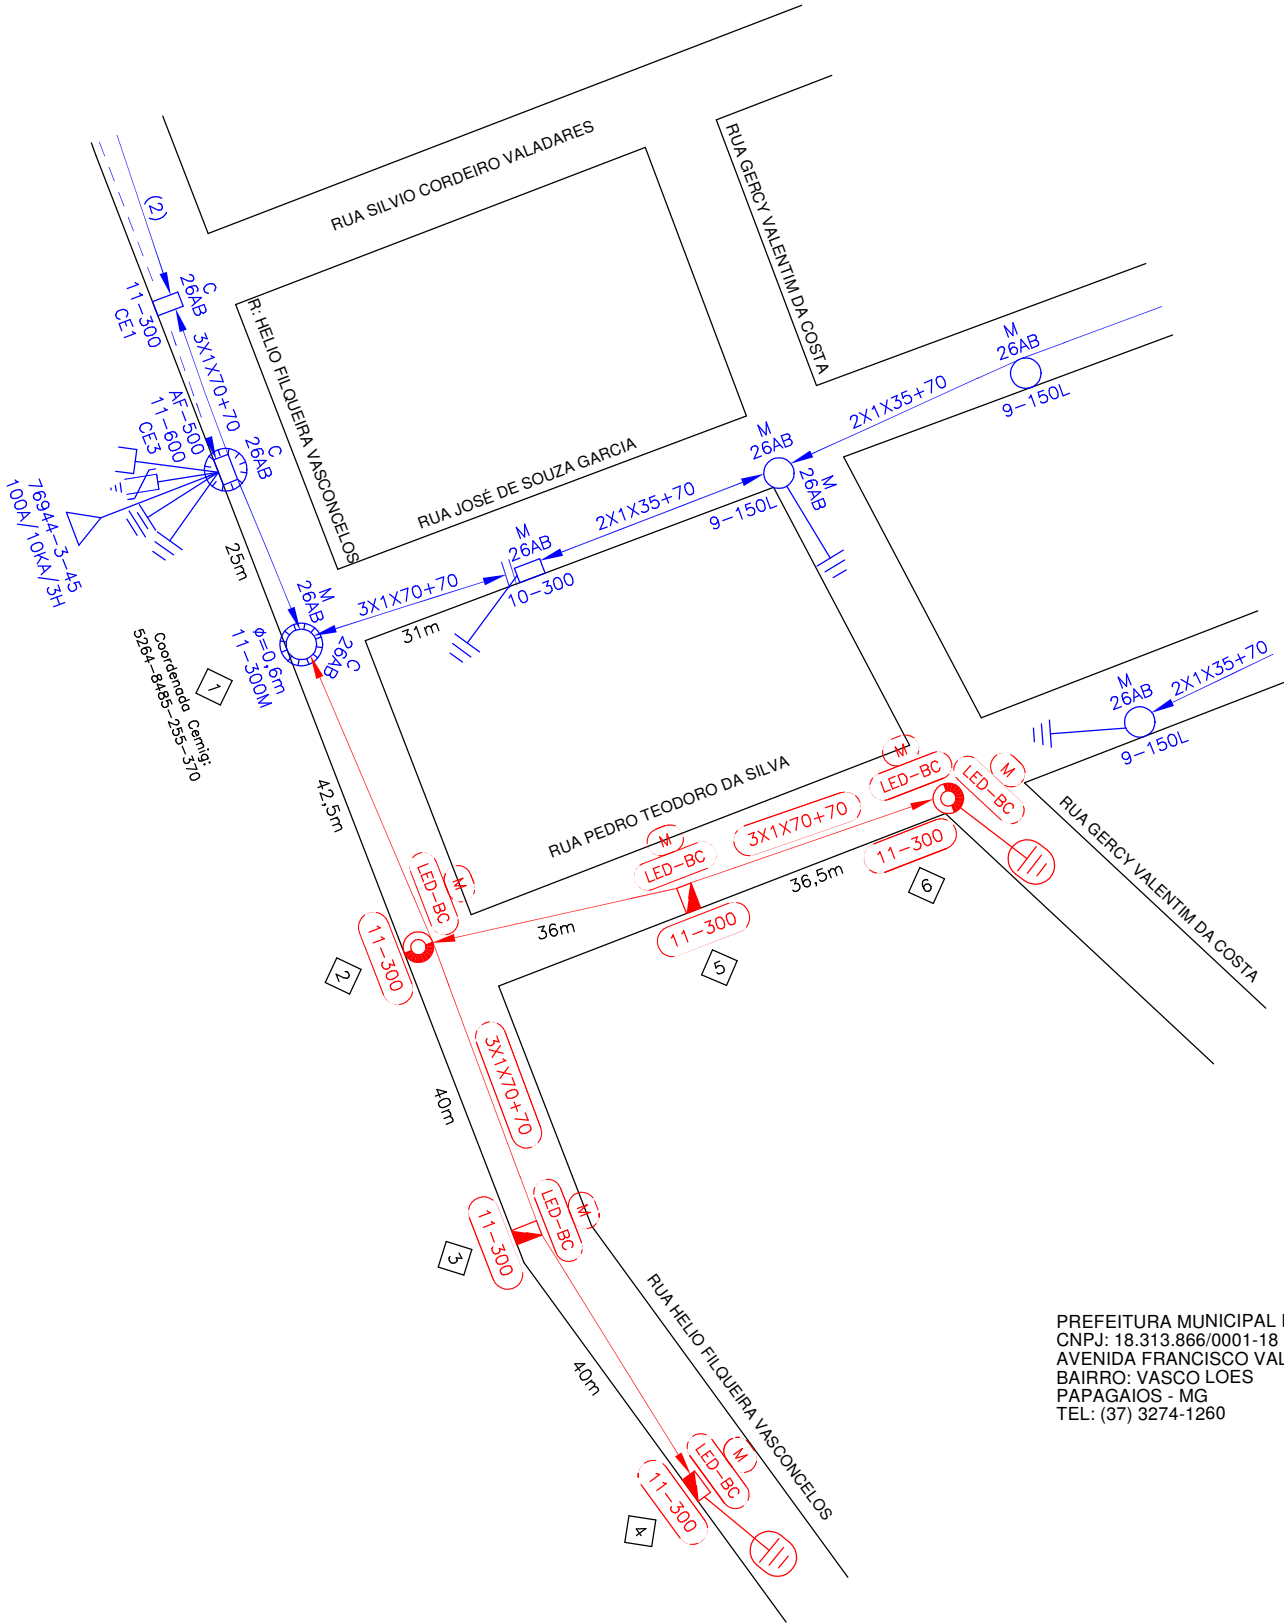

COORDENADA CEMIG:
5264-8485-246-395
DISPOSITIVO DE
MANOBRA OU PROTEÇÃO
Nº: 76944-3-45
ALIMENTADOR: PPS-09

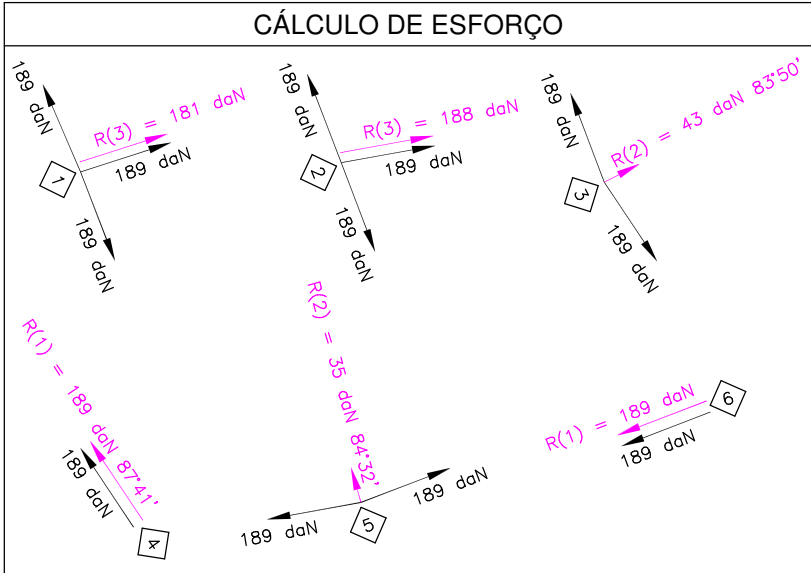

LEGENDA ILUMINAÇÃO:

- LED-AB** – Luminária LED-72WATTS (10.800Lm) – Instalar
- M** – Braço da Iluminação Publica do Tipo Medio – Instalar

VÃO REGULADOR BT:
001 AO 004 VÃO REG. = 40,88 m
002 AO 006 VÃO REG. = 36,25 m

PREFEITURA MUNICIPAL DE PAPAGAIOS
CNPJ: 18.313.866/0001-18
AVENIDA FRANCISCO VALADARES DA FONSECA, 250
BAIRRO: VASCO LOES
PAPAGAIOS - MG
TEL: (37) 3274-1260

"NESTE PROJETO NÃO HÁ
IMPLICAÇÃO AMBIENTAL
QUE JUSTIFIQUE QUALQUER
LICENÇA"

"Nosso melhor projeto é garantir a segurança de todos"

"NESTE PROJETO HÁ USO MUTUO"

- ALGAR TELECOM
- OI TELECOM
- DG TELECOM

V3				
V2				
V1	20 / 06 / 2022	LEONARDO VIEIRA	GIOVANNI MARTINS	GIOVANNI MARTINS
	EMIÇÃO INICIAL			
	DATA	FEITO	VISTO	APROV.
ALTERAÇÕES				

NOTAS:
– ALIMENTADOR: PPS-09
– EQUIPAMENTO DE MANOBRA: CHAVE FUSIVEL DO TRAFÓ
– NÚMERO DO EQUIPAMENTO: 76944-3-45
– COORDENADA DO EQUIPAMENTO: 5264-8485-246-395
– DESLIGAMENTO: ___ CONSUMIDOR(es)

– Tensão nos condutores primários trifásicos: 13,8KV
– Tensão nos condutores primários monofásicos: 7,97KV

G2M
PROJETOS
e Soluções Técnicas
Projetando soluções para o seu dia a dia
www.g2mprojetos.com.br - (37) 99928-6000
e-mail: comercial@g2mprojetos.com.br
instagram/facebook/linkedin: @g2mprojetos

RT
Giovanni Gonçalves Martins
CFT-BR Nº 9854681760-0
PROJETISTA
Leonardo Vieira de Oliveira
CFT-BR Nº 0743987764-0

MODIFICAÇÃO E EXTENSÃO DE R.D.A.
PARA ATENDER A
PREFEITURA MUNICIPAL DE PAPAGAIOS
NO MUNICÍPIO DE PAPAGAIOS – MG

DATA APROVAÇÃO:	DATA ELABORAÇÃO	DESENHO	CONFERENCIA
20 / 06 / 2022	09 / 06 / 2022	Leonardo V. Oliveira	Giovanni G. Martins

ESCALA:	1:1.000
FORMATO:	A3
NUMERO DO PROJETO:	2022.05
FOLHA:	01/01

RDA - MODIFICAÇÃO
VERSÃO 01 - 20/06/2022

A3