

VISTA 3D - 03

ESCALA:





VISTA 3D - 04

ESCALA:



TABELA DE FERRAGENS					
Família e tipo	Posição	Categoria de hospedeiro	Comprimento da barra	Quantidade	Comprimento total da barra

Barra do vergalhão: 5.0 CA-60	N2	Fundação estrutural	0.89 m	90	80.45 m
Barra do vergalhão: 5.0 CA-60	N8	Fundação estrutural	1.28 m	96	122.83 m
Barra do vergalhão: 5.0 CA-60	N29	Fundação estrutural	1.28 m	180	230.30 m
Barra do vergalhão: 6.3 CA-50	N3	Fundação estrutural	0.65 m	30	19.54 m
Barra do vergalhão: 6.3 CA-50	N4	Fundação estrutural	1.20 m	30	36.11 m
Barra do vergalhão: 6.3 CA-50	N5	Fundação estrutural	0.65 m	30	19.54 m
Barra do vergalhão: 6.3 CA-50	N6	Fundação estrutural	1.20 m	30	36.11 m
Barra do vergalhão: 6.3 CA-50	N9	Fundação estrutural	1.39 m	14	19.48 m
Barra do vergalhão: 6.3 CA-50	N9	Pilar estrutural	1.39 m	14	19.48 m
Barra do vergalhão: 6.3 CA-50	N13	Framing estrutural	1.09 m	68	74.21 m
Barra do vergalhão: 6.3 CA-50	N16	Framing estrutural	1.09 m	30	32.74 m
Barra do vergalhão: 6.3 CA-50	N19	Framing estrutural	0.46 m	28	12.76 m
Barra do vergalhão: 6.3 CA-50	N20	Framing estrutural	0.79 m	28	22.23 m
Barra do vergalhão: 6.3 CA-50	N22	Parede	2.67 m	22	58.74 m
Barra do vergalhão: 6.3 CA-50	N23	Parede	1.95 m	30	58.39 m
Barra do vergalhão: 6.3 CA-50	N25	Framing estrutural	0.46 m	22	10.02 m
Barra do vergalhão: 6.3 CA-50	N26	Framing estrutural	0.79 m	22	17.46 m
Barra do vergalhão: 6.3 CA-50	N30	Fundação estrutural	1.39 m	27	37.56 m
Barra do vergalhão: 6.3 CA-50	N34	Framing estrutural	1.39 m	27	37.56 m
Barra do vergalhão: 6.3 CA-50	N38	Parede	2.64 m	12	31.64 m
Barra do vergalhão: 6.3 CA-50	N38	Parede	2.64 m	12	31.68 m
Barra do vergalhão: 6.3 CA-50	N39	Parede	2.11 m	12	25.34 m
Barra do vergalhão: 6.3 CA-50	N39	Parede	2.11 m	12	25.38 m
Barra do vergalhão: 6.3 CA-50	N40	Parede	2.13 m	24	51.17 m
Barra do vergalhão: 6.3 CA-50	N40	Parede	2.13 m	30	63.77 m
Barra do vergalhão: 6.3 CA-50	N40	Parede	2.13 m	21	44.77 m
Barra do vergalhão: 6.3 CA-50	N41	Parede	3.93 m	12	47.12 m
Barra do vergalhão: 6.3 CA-50	N42	Fundação estrutural	1.39 m	72	100.17 m
Barra do vergalhão: 6.3 CA-50	N46	Framing estrutural	1.39 m	72	100.17 m
Barra do vergalhão: 8 CA-50	N10	Fundação estrutural	1.94 m	4	7.76 m
Barra do vergalhão: 8 CA-50	N21	Framing estrutural	5.17 m	6	31.02 m
Barra do vergalhão: 8 CA-50	N21	Framing estrutural	5.18 m	1	5.18 m
Barra do vergalhão: 8 CA-50	N21	Framing estrutural	5.20 m	1	5.20 m
Barra do vergalhão: 8 CA-50	N27	Framing estrutural	4.36 m	4	17.45 m
Barra do vergalhão: 8 CA-50	N31	Fundação estrutural	3.88 m	2	7.76 m
Barra do vergalhão: 8 CA-50	N35	Framing estrutural	3.88 m	2	7.76 m
Barra do vergalhão: 8 CA-50	N43	Fundação estrutural	5.17 m	4	20.68 m
Barra do vergalhão: 8 CA-50	N47	Framing estrutural	5.17 m	4	20.68 m
Barra do vergalhão: 10 CA-50	N12	Fundação estrutural	1.94 m	6	11.64 m
Barra do vergalhão: 10 CA-50	N14	Framing estrutural	5.17 m	12	62.05 m
Barra do vergalhão: 10 CA-50	N17	Framing estrutural	4.36 m	6	26.17 m
Barra do vergalhão: 10 CA-50	N33	Fundação estrutural	3.88 m	3	11.64 m
Barra do vergalhão: 10 CA-50	N37	Framing estrutural	3.88 m	3	11.64 m
Barra do vergalhão: 10 CA-50	N45	Fundação estrutural	5.17 m	6	31.03 m
Barra do vergalhão: 10 CA-50	N49	Framing estrutural	5.17 m	6	31.03 m
Barra do vergalhão: 12.5 CA-50	N1	Framing estrutural	2.94 m	6	17.64 m
Barra do vergalhão: 12.5 CA-50	N1	Fundação estrutural	2.94 m	12	35.29 m
Barra do vergalhão: 12.5 CA-50	N1	Pilar estrutural	2.94 m	6	17.64 m
Barra do vergalhão: 12.5 CA-50	N7	Fundação estrutural	2.99 m	6	17.96 m
Barra do vergalhão: 12.5 CA-50	N7	Fundação estrutural	3.00 m	18	53.95 m
Barra do vergalhão: 12.5 CA-50	N11	Fundação estrutural	1.94 m	4	7.76 m
Barra do vergalhão: 12.5 CA-50	N15	Framing estrutural	5.17 m	4	20.68 m
Barra do vergalhão: 12.5 CA-50	N18	Framing estrutural	4.36 m	2	8.72 m
Barra do vergalhão: 12.5 CA-50	N28	Framing estrutural	5.70 m	8	45.56 m
Barra do vergalhão: 12.5 CA-50	N28	Pilar estrutural	5.70 m	16	91.12 m
Barra do vergalhão: 12.5 CA-50	N32	Fundação estrutural	3.88 m	2	7.76 m
Barra do vergalhão: 12.5 CA-50	N36	Framing estrutural	3.88 m	2	7.76 m
Barra do vergalhão: 12.5 CA-50	N44	Fundação estrutural	5.17 m	4	20.68 m
Barra do vergalhão: 12.5 CA-50	N48	Framing estrutural	5.17 m	4	20.68 m
Total geral: 237				1261	2148.66 m

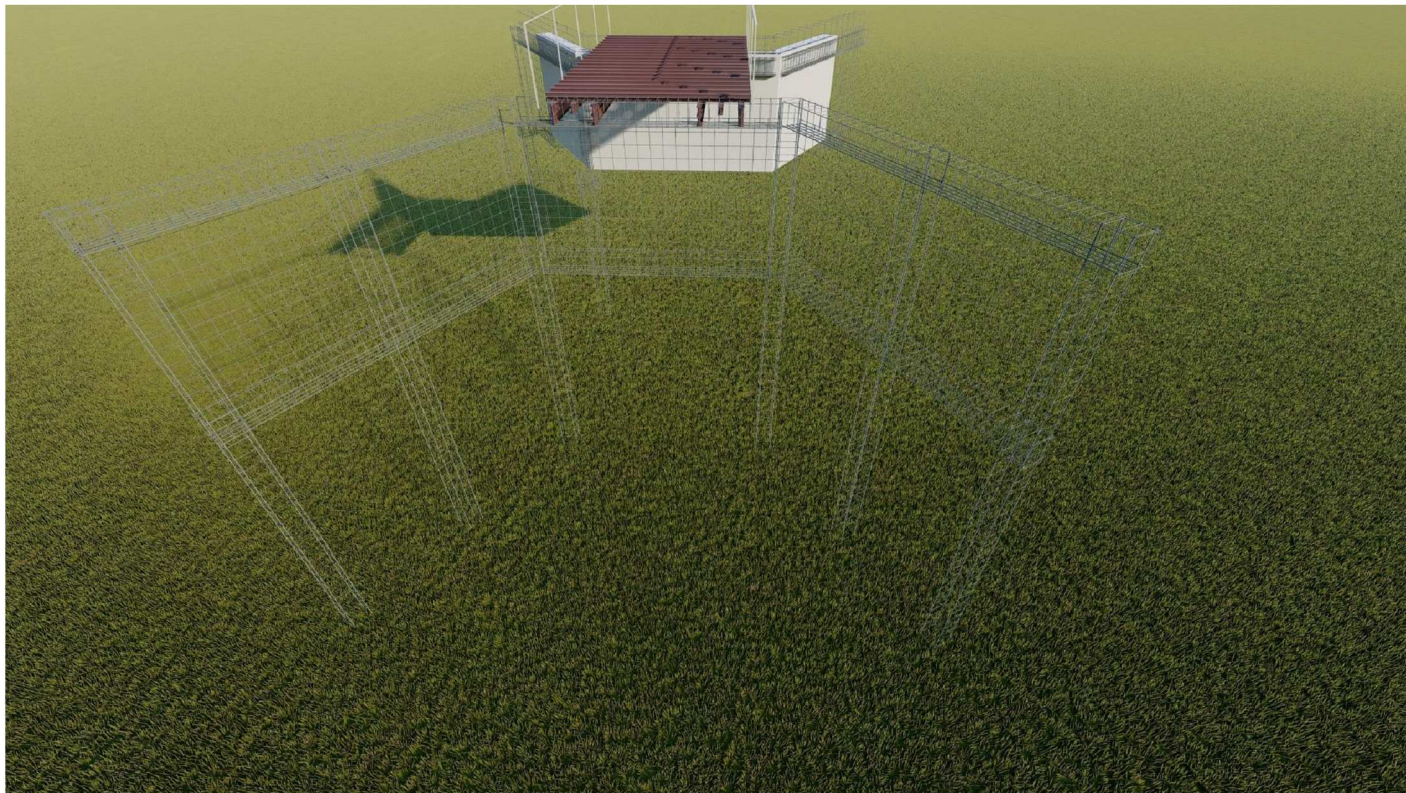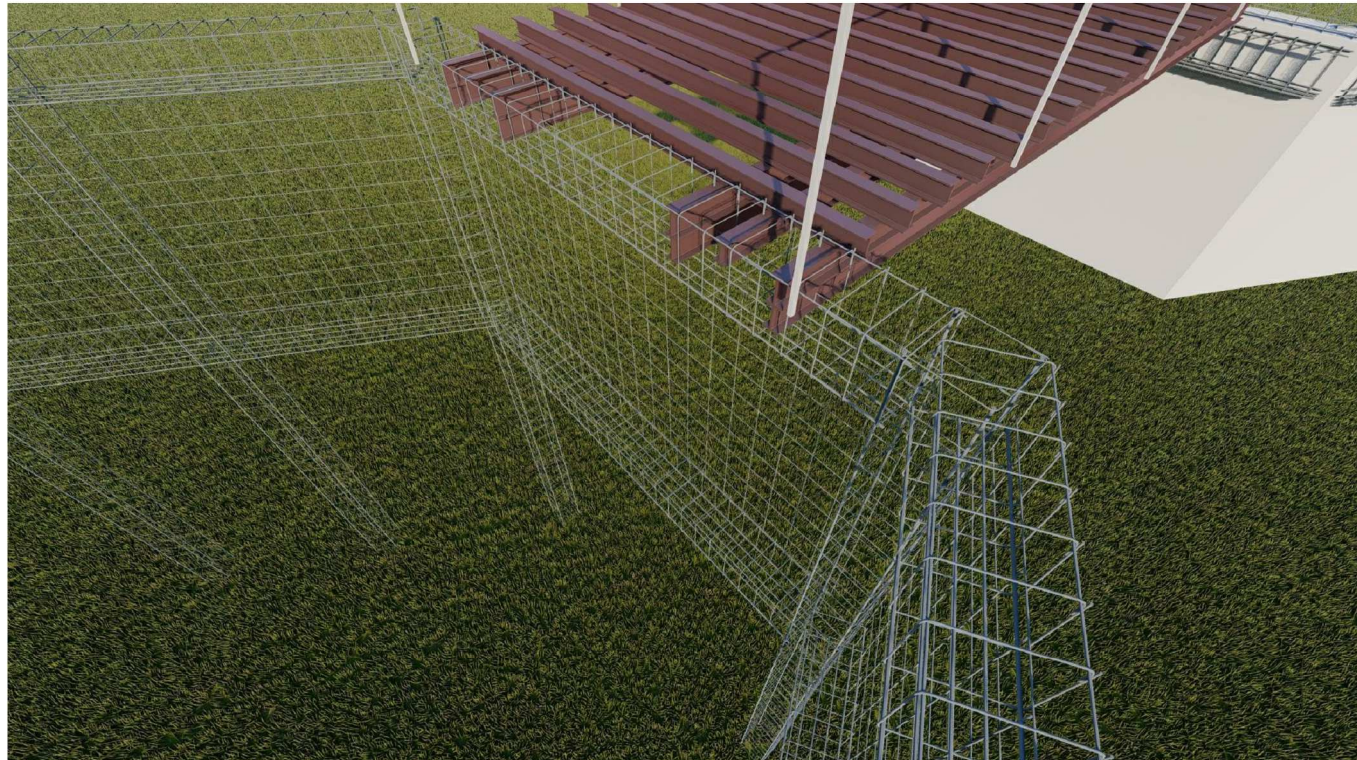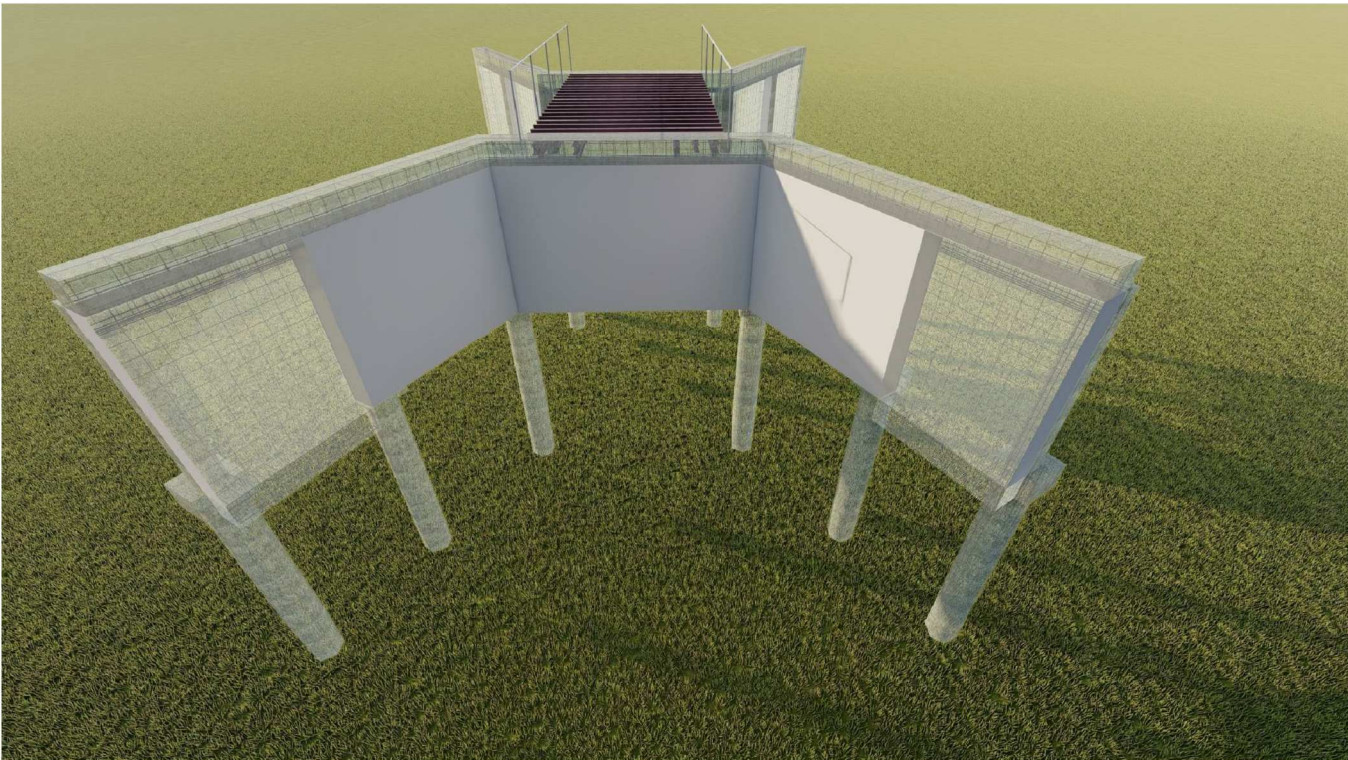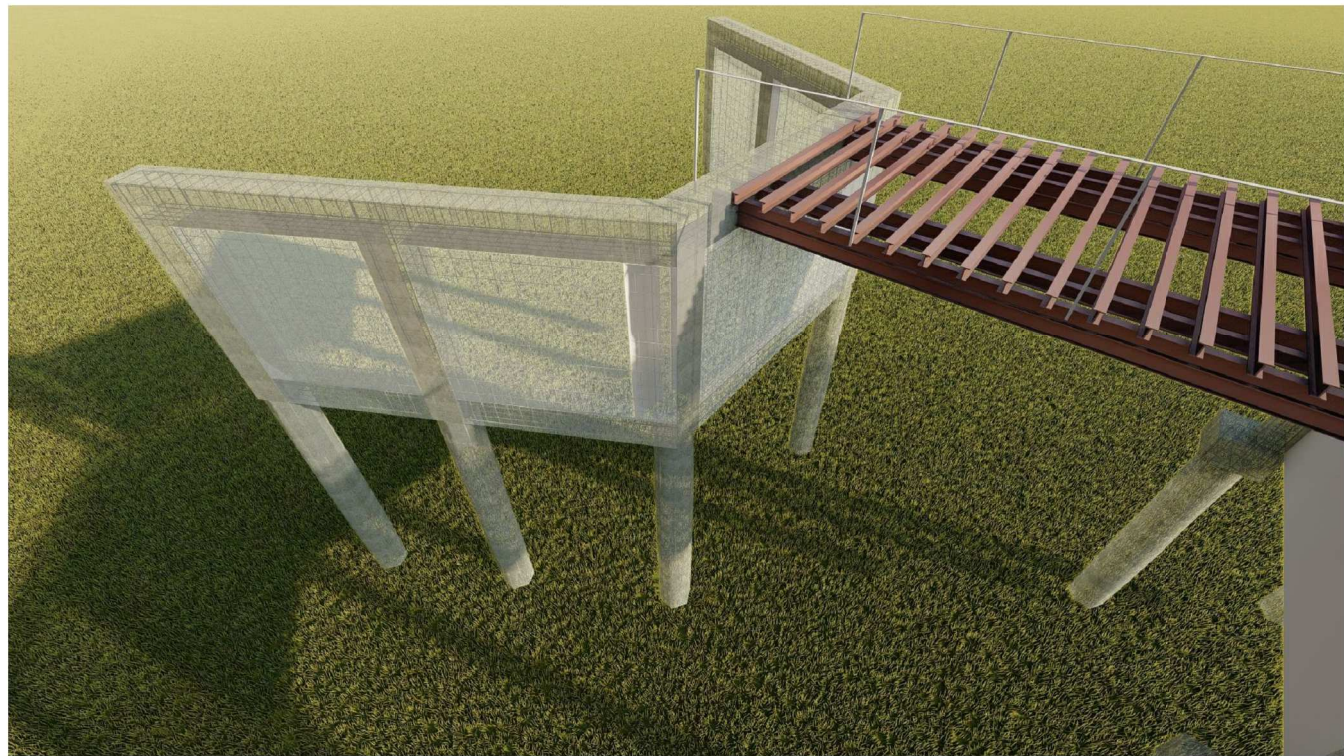

VISTAS 3Ds - S/ ESCALA

PARA USO DA PREFEITURA DE MANAULHAS							
OBSERVAÇÕES:							
EDIFICAÇÕES	EM APROVAÇÃO				EXISTENTE		
	ÁREA DE PROJEÇÃO:	-	COEFICIENTE DE APROVEITAMENTO	-	ÁREA CONSTRUIDA:	-	
	ÁREA A CONSTRUIR:	-	TAXA DE OCUPAÇÃO:	-	COEFICIENTE DE APROVEITAMENTO	-	
	ÁREA TOTAL:	-	Nº DE PISOS:	-	TAXA DE OCUPAÇÃO:	-	
	Nº DO(S) LOTE(S):	Nº DA QUADRA:	BAIRRO:		ÁREA DO LOTE:		
TERRENO	-		ZONA RURAL/ MUNICÍPIO DE PAPAGAIOS - MG		-		
	NOME(S) LOGRADOURO(S):						
PROJETO	ESTRADA RURAL (PONTE DO MIRIM), S/ Nº, ZONA RURAL/- MUNICÍPIO DE PAPAGAIOS/MG (COORDENA JAS -19,456007S -44,825146W)						
	RESPONSÁVEL TÉCNICO PELO PROJETO:				CREA/CAU:		
	ENGº KENNEDY GONÇALVES CAPANEMA				MG - 202782/D		
	PROPRIETÁRIO:				CPF/CNPJ:		
	PREFEITURA MUNICIPAL DE PAPAGAIOS/MG				18.313.866/0001-18		
	TÍTULO DO PROJETO:			DATA:		USO:	
	PROJETO ESTRUTURAL			23/09/2022		INFRAESTRUTURA	
	CONTEÚDO:			FORMATO:		FOLHA:	
				A-1			