



PLANTA BAIXA - PAVIMENTAÇÃO CBUQ
RUA VARGEM GRANDE - DISTRITO INDUSTRIAL GERCY DE OLIVEIRA CAMPOS
ESC.....1:5



PLANTA BAIXA - PAVIMENTAÇÃO CBUQ
RUA ANASTACIO ALVES MARINHO - DISTRITO INDUSTRIAL GERCY DE OLIVEIRA CAMPOS
ESC.....1:5

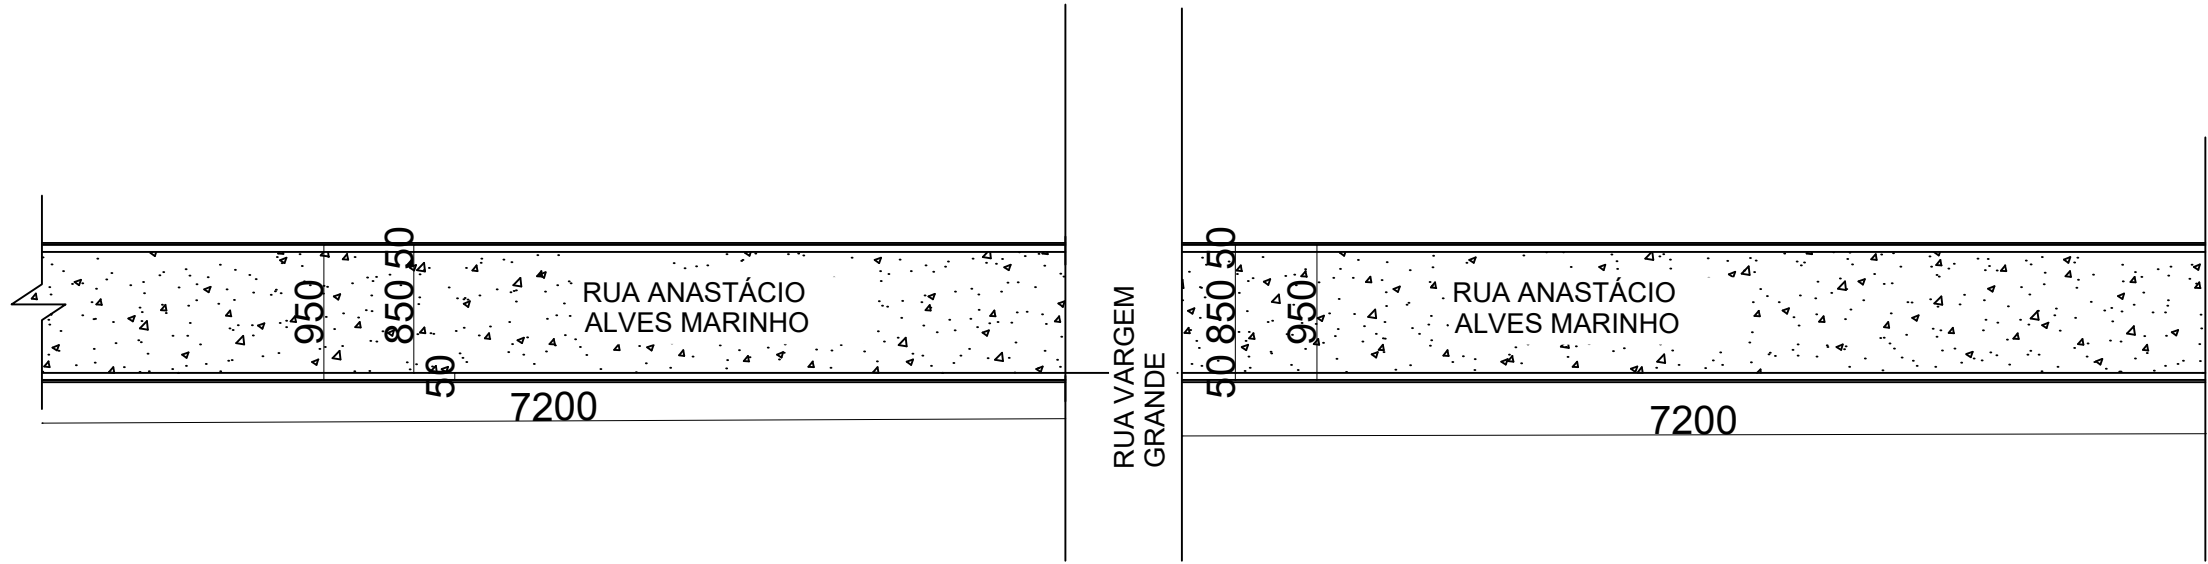


PERFIL TRANSVERSAL - Rua Anastácio Alves Marinho
SEM ESCALA

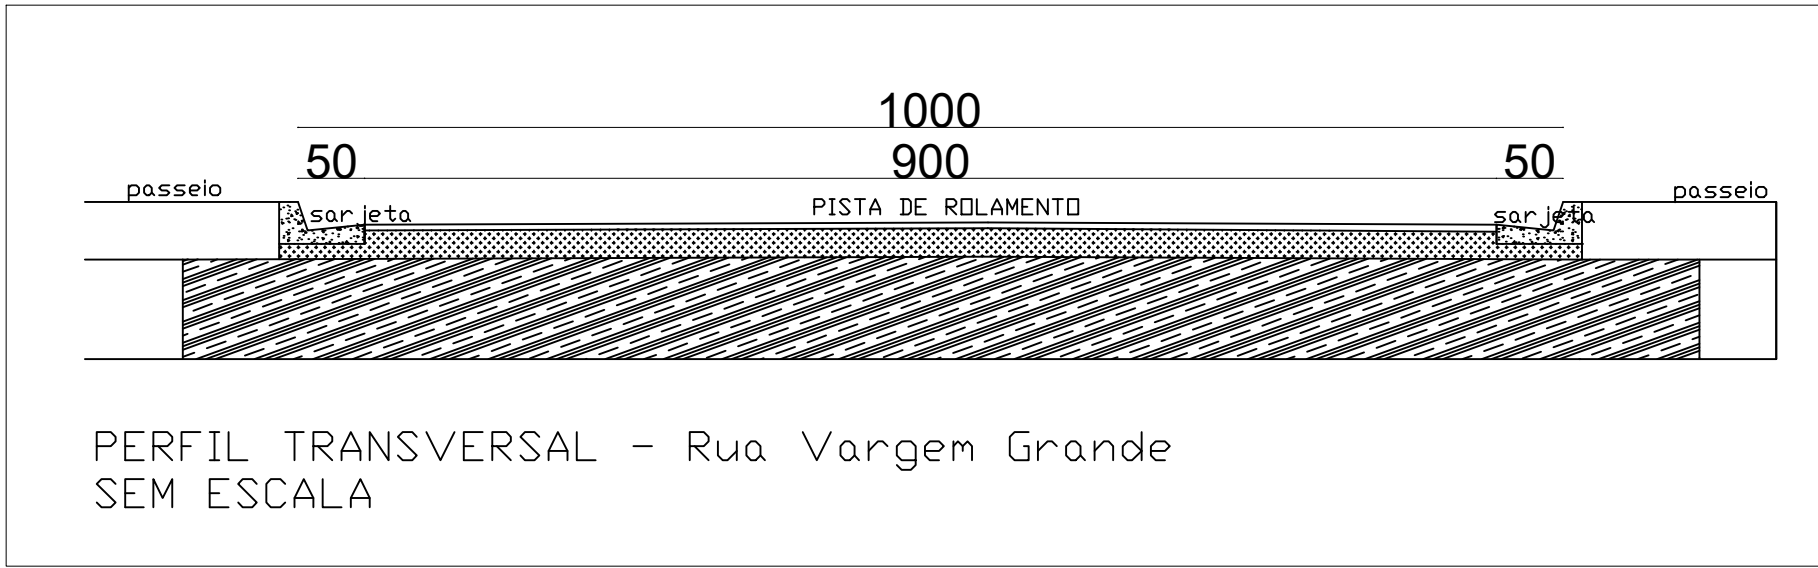


PERFIL TRANSVERSAL - Rua Vargem Grande
SEM ESCALA

LEGENDA


- RECAPEAMENTO
- PAVIMENTAÇÃO ASFÁLTICA
- MEIO A EXECUTAR
- SARJETA

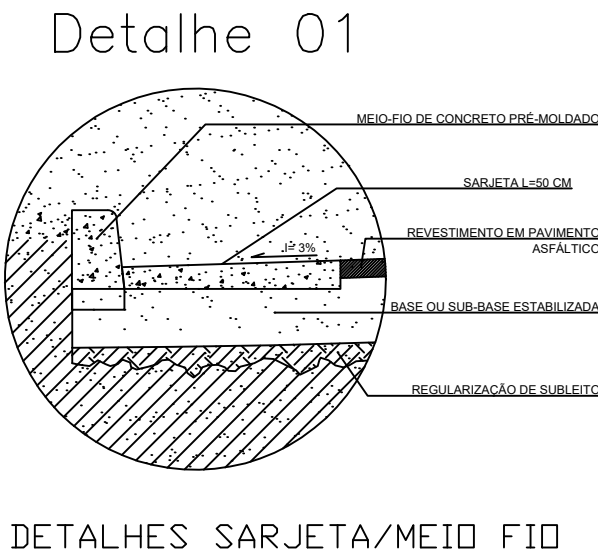


DETALHES SARJETA/MEIO FIO

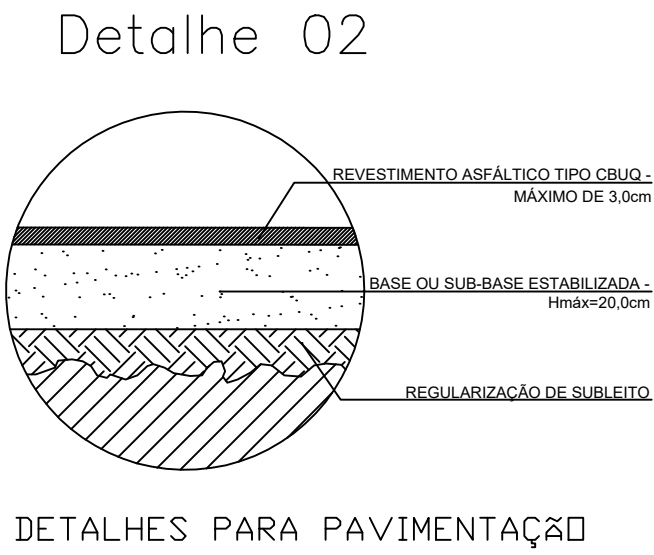


DETALHES PARA PAVIMENTAÇÃO

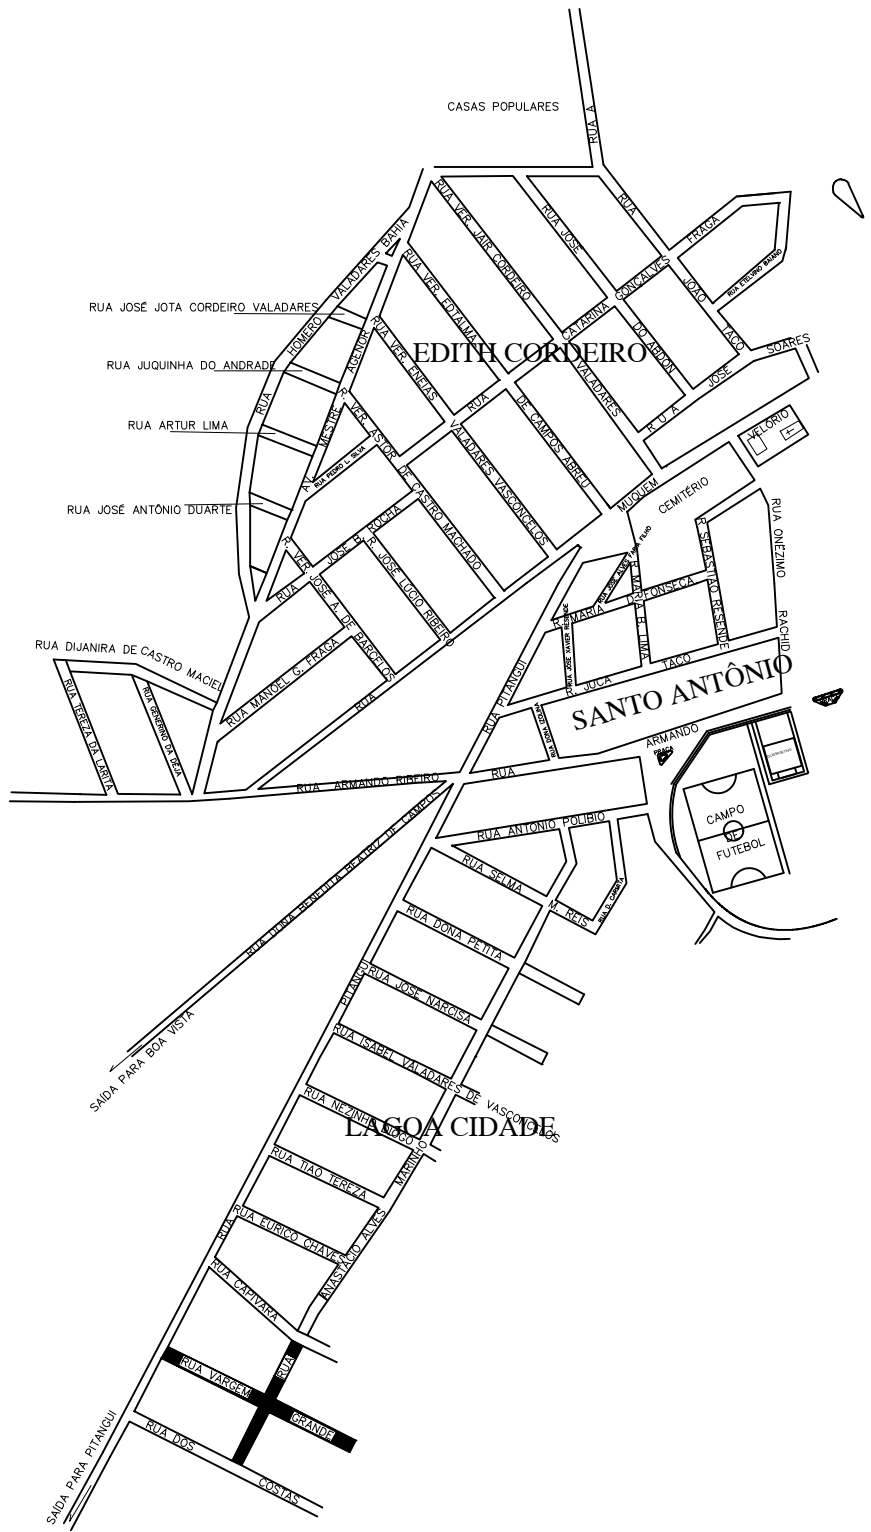

PLANTA SITUAÇÃO
ESC..... 1:500

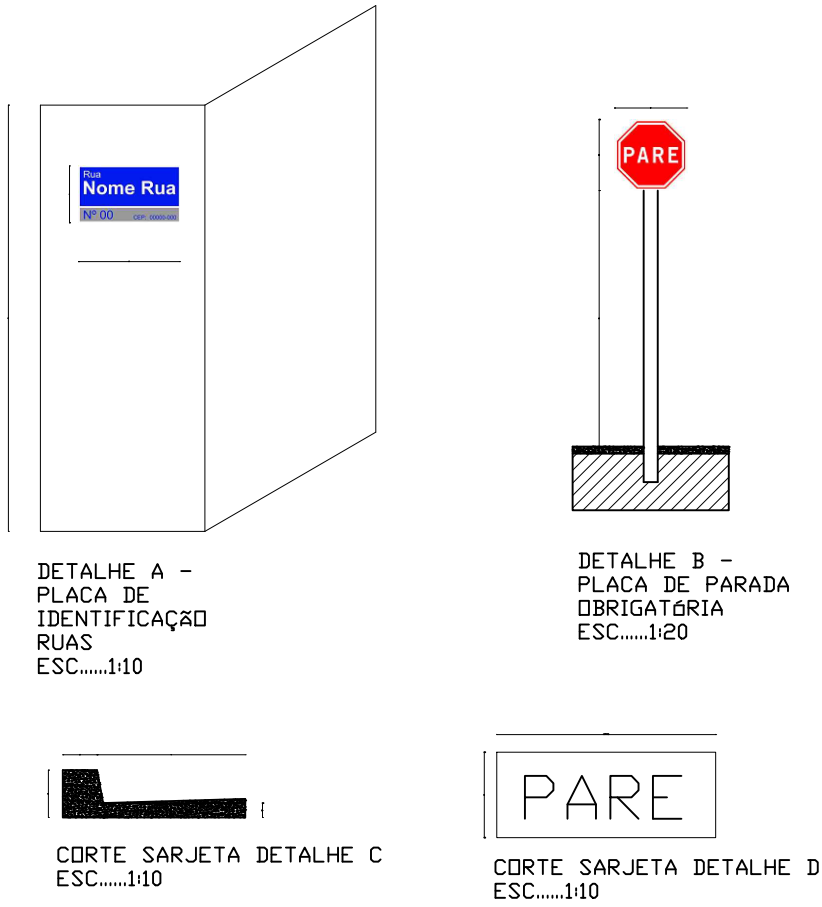

 PREFEITURA MUNICIPAL DE PAPAGAIO (ADM. 2021-2024)	RESPONSÁVEL TÉCNICO: ENG* CIVIL IRLEY GERALDO ALVES VIEIRA CREA-MG 175.870/D
	PROPRIETÁRIO: PREFEITURA MUNICIPAL DE PAPAGAIO CNPJ: 18.313.866/0001-18
PROJETO DE PAVIMENTAÇÃO ASFÁLTICA EM CBUQ E SINALIZAÇÃO VIÁRIA HORIZONTAL E VERTICAL	
FOLHA: 01/01	ASSUNTO: PAVIMENTAÇÃO ASFÁLTICA EM CBUQ - RUAS DIVERSAS
CONTÉM:	
LOCAL: TRECHO RUA ANASTACIO ALVES MARINHO E RUA VARGEM GRANDE	
BAIRRO: DISTRITO INDUSTRIAL GERCY DE OLIVEIRA CAMPOS	
PROPRIETÁRIO: PREFEITURA MUNICIPAL DE PAPAGAIO CNPJ: 18.313.866/0001-18	
RESP. TÉCNICO: ENG* CIVIL IRLEY GERALDO ALVES VIEIRA CREA-MG 175.870/D	
DATA : 02/06/2022	