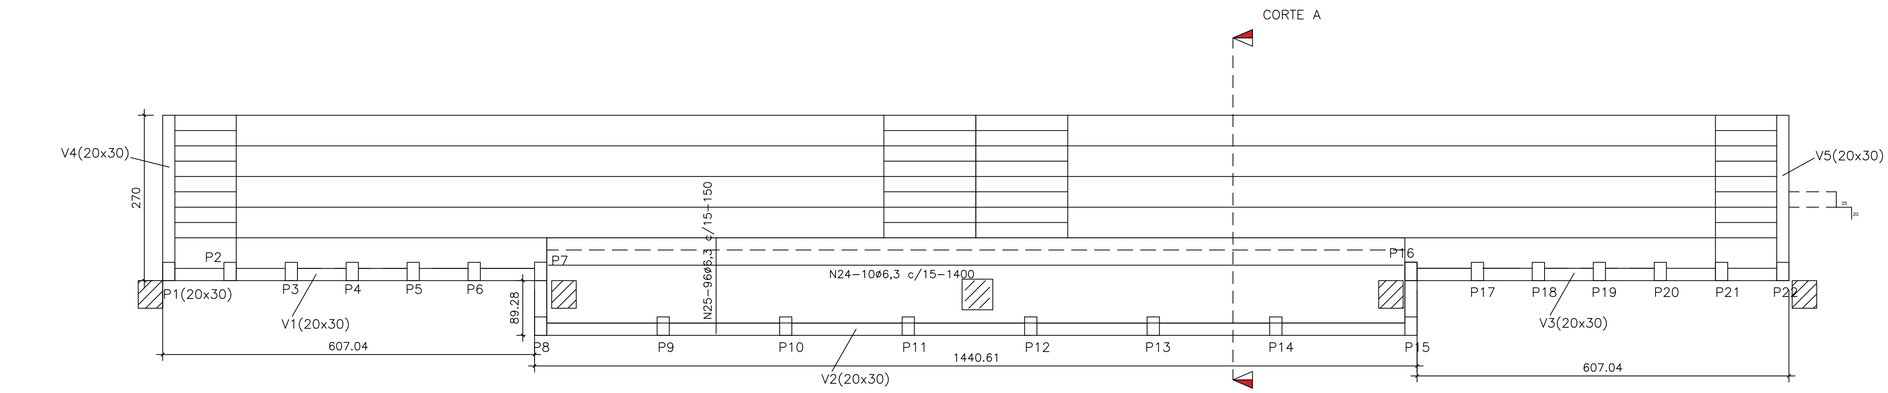

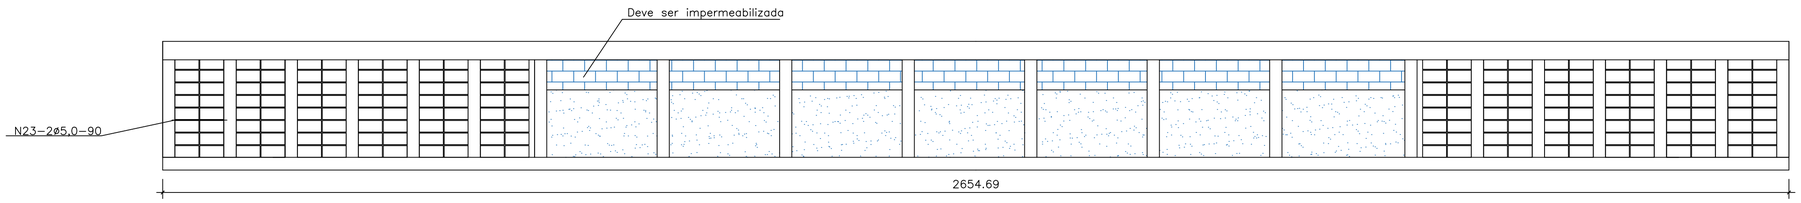

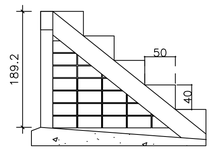

V4=V5 - 2x

1:75

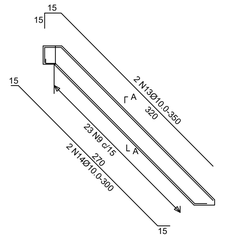

SECAO A-A
ESC 1:20

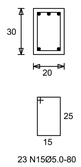

23 N15Ø5.0-80

CORTE A

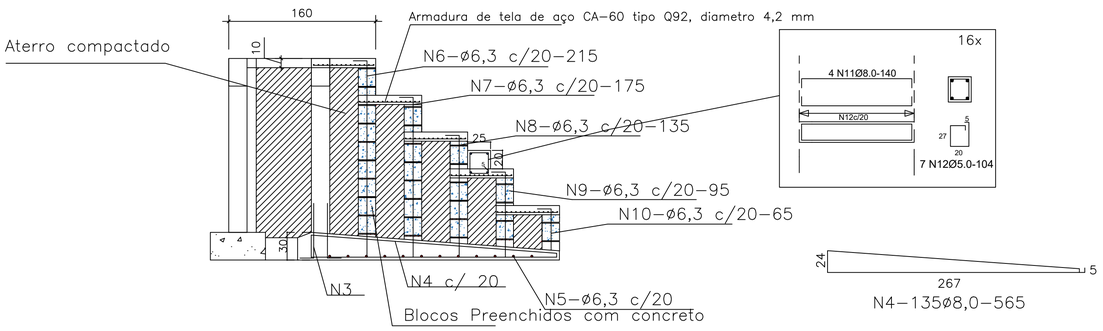

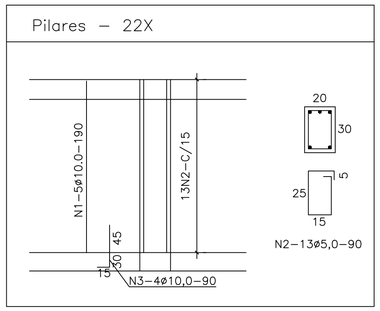

V1=V3

1:75

SECAO A-A
ESC 1:20

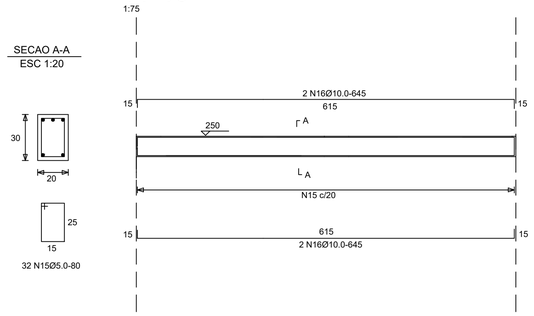

V2

SECAO A-A
ESC 1:20

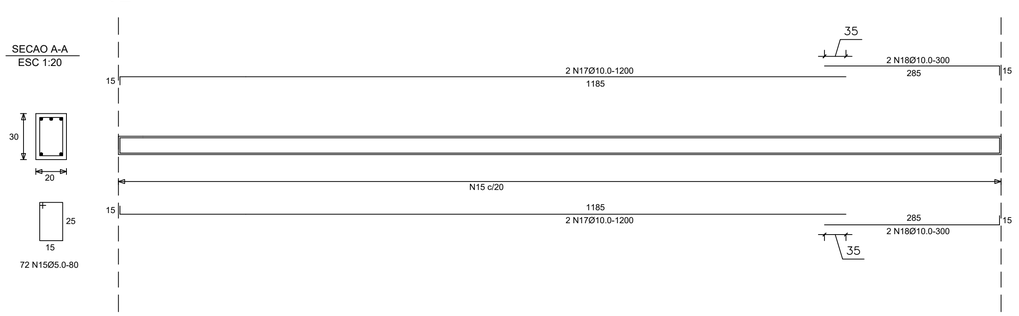

TERRENO	Nº DO LOTE:	Nº DA QUADRA:	BAIRRO: / AREA:
Local: PRAÇA DA LAGOA, S/N, BAIRRO SANTO ANTÔNIO			LOCALIDADE: PAPAGAIOS/MG
PROPRIETÁRIO: PREFEITURA MUNICIPAL DE PAPAGAIOS			CPF/CNPJ: 18.313.866/0001-18
RESPONSÁVEL TÉCNICO: DANIEL ANTÔNIO DA COSTA SILVA			CREA: 220.529/D
PROJETO	TÍTULO: DETALHAMENTO DA ARQUIBANCADA (CENTRO ESPORTIVO LINEU CAMPOS)	DATA: MAIO 2023	USO: PÚBLICO
	CONTEÚDO DA PRANCHA: PLANTA BAIXA, CORTES E DETALHAMENTOS	ESCALAS: INDICADA	FOLHA: 01