


DETALHE 05 - BALCÃO SEMICIRCULAR PARA ATENDIMENTO AO PÚBLICO EM MDF PRETO SILK - GUARARAPES EM DUAS ALTURAS E PEZINHOS NIVELADORES. EXECUTAR 01 UNIDADE. ATENÇÃO EXECUTOR A ESPESSURA DA CHAPA UTILIZADA É DE: 15mm.

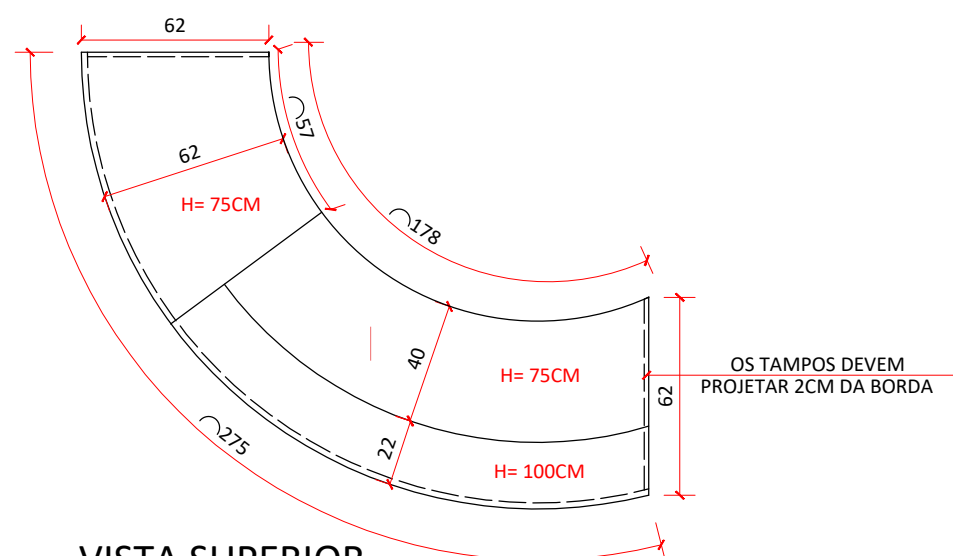


VISTA SUPERIOR

ESCALA 1 : 25


NÃO EXECUTAR

DETALHE 06 - BANCO EM MADEIRA MACIÇA FILETADA ESTRUTURADO EM PERFIS METALON PINTADOS NA COR PRETO 30X30mm e H=50CM. EXECUTAR 01 UNIDADE DA COMPOSIÇÃO. ATENÇÃO EXECUTOR UTILIZAR MADEIRA MACIÇA DE TOM ESCURO ANALISANDO DISPONIBILIDADE DA REGIÃO.

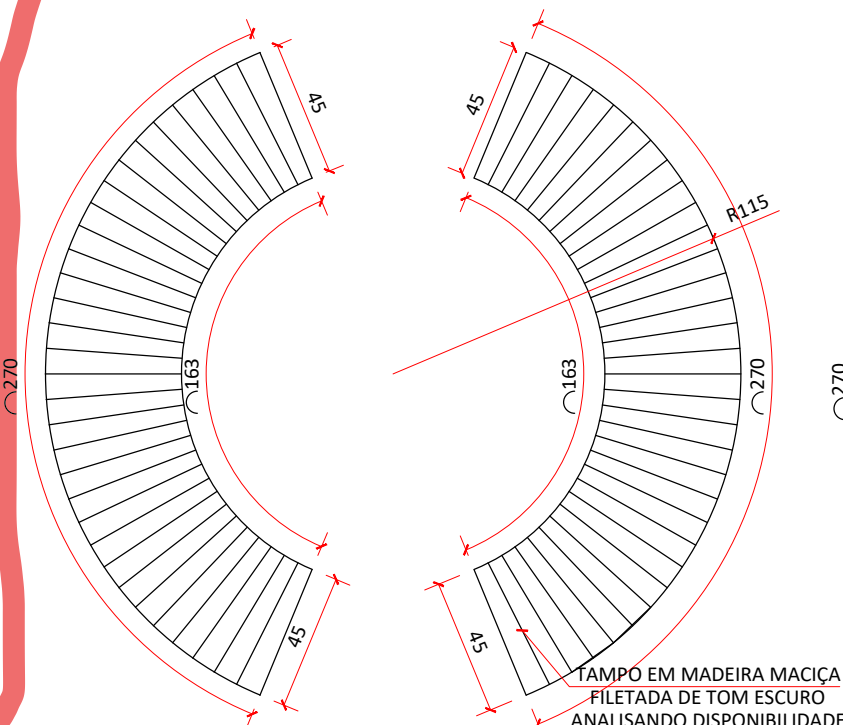

VISTA SUPERIOR

ESCALA 1 : 25

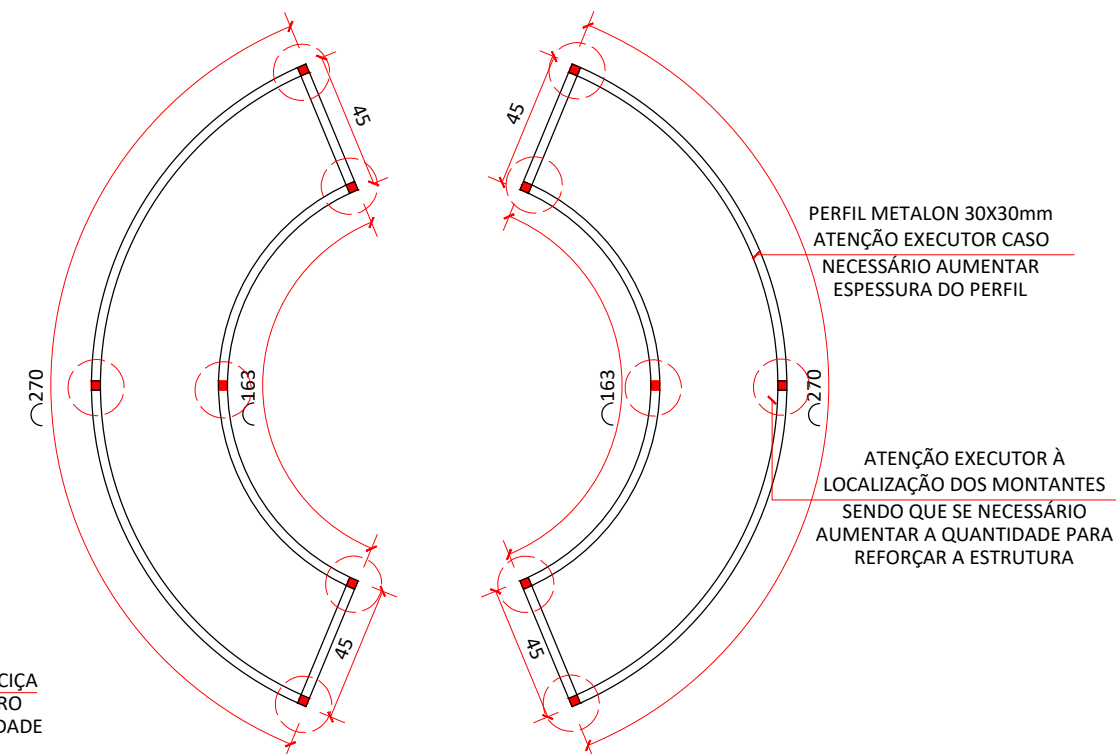

VISTA SUPERIOR ESTRUTURA

ESCALA 1 : 25



OBSERVAÇÕES: NÃO UTILIZAR ESCALA SOB PAPEL. É DE RESPONSABILIDADE DO EXECUTOR A CONFERÊNCIA DE TODAS AS MEDIDAS NO LOCAL.



ATELIER
ARQUITETURA E
INTERIORES

ANA CAROLINA ROCHA
ARQUITETA URBANISTA
CAU A 142152-2

DETALHAMENTO MOBILIÁRIOS - CENTRO CULTURAL
PAPAGAIOS - MG

FEVEREIRO - 2020

CONTATO: (37) 9 9911-2714

CONTATO.ATELIERARQUITETURA@GMAIL.COM @ATELIER.ARQINT

FORMATO:

A3

ESCALA:

INDICADA

PRANCHA:

05/06