



Poder Judiciário
Justiça do Trabalho
Tribunal Regional do Trabalho da 3ª Região

Cumprimento de sentença 0010313-27.2023.5.03.0027

Processo Judicial Eletrônico

Data da Autuação: 27/03/2023

Valor da causa: R\$ 1.199.653,90

Partes:

EXEQUENTE: MINISTÉRIO PÚBLICO DO TRABALHO

EXEQUENTE: DEFENSORIA PÚBLICA DA UNIÃO

ADVOGADO: JOÃO MÁRCIO SIMÕES

EXEQUENTE: ASSOCIAÇÃO DOS FAMILIARES DE VÍTIMAS E ATINGIDOS DO
ROMPIMENTO DA BARRAGEM MINA CORREGO FEIJÃO BRUMADINHO - AVABRUM

ADVOGADO: LUCIANO RICARDO DE MAGALHÃES PEREIRA


EXECUTADO: MUNICÍPIO DE PAPAGAIOS

ADVOGADO: PAULO AUGUSTO SENA JÚNIOR

ADVOGADO: NELIA LÚCIA VALADARES



PROCESSO HISTÓRICO

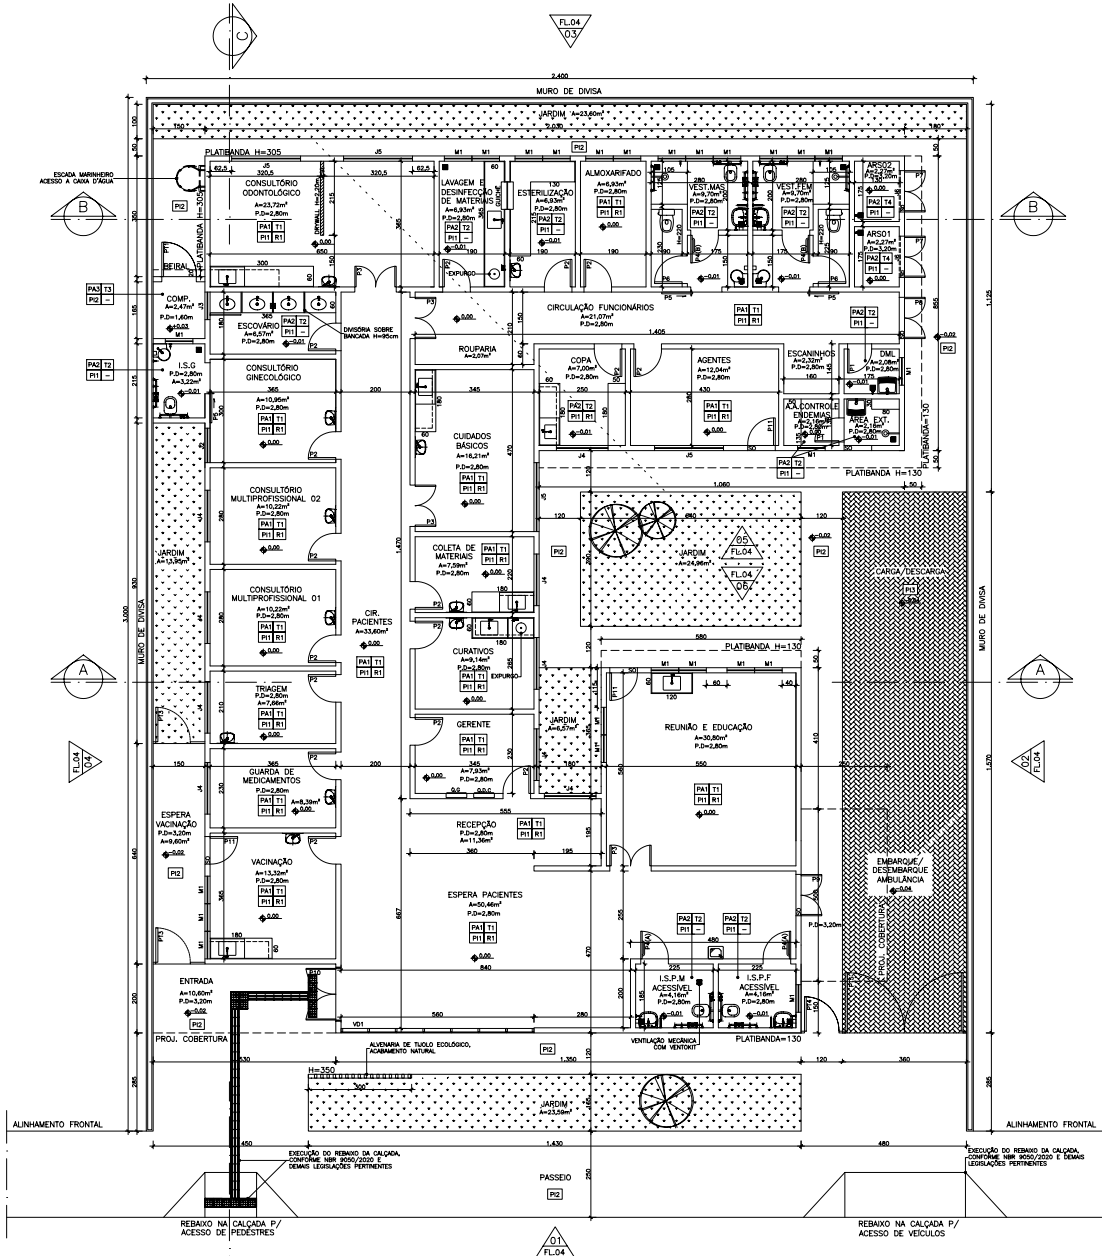

EXECUTIVA
ESCALA 1:75
UBS PADRÃO ALVENARIA - TIPO I

LEGENDA				
ID.	DESCRIÇÃO			
—	ALVENARIA DE VEDAÇÃO DE TUBO CERÂMICO, ESPESSURA FINAL DA PAREDE: 15cm			
—	MURO EM BLOCO DE CONCRETO, ESPESSURA FINAL DO MURO 20cm			
—	ALVENARIA DE TUBO ECOLÓGICO C/2 FUIROS 15x30x7cm, ACABAMENTO NATURAL E APLICAÇÃO DE VERNIZ INCOLOR			
—	DIVISÓRIA EM DRYWALL COMPOSTA POR CHAPAS DE GESSO ACARTONADO RESISTENTE A UMIDADE (RU), ESPESSURA e=12,50mm, FIXADAS EM PERFIS MONTANTES EM AÇO GALVANIZADO, ESPESSURA FINAL DA PAREDE e=9cm, ACABAMENTO FINAL DAS FACES EXPOSTAS CONFORME ESPECIFICADO EM PROJETO			
ESPECIFICAÇÕES REVESTIMENTOS				
PAREDE = P1 - TETO = T1 - PISO = P1 - RODAPÉ = R1				
TETO				
T1	FORRO FIXO DE GESSO ACARTONADO COM PLACA STANDARD (ST), FIXADO NA LAJE POR ESTRUTURAS METÁLICAS, INSTALADO A 2,80m do PISO ACABADO - FACE APARENTE COM PINTURA EM TINTA ACRILICA LAVAVEL, NA COR BRANCO NEVE, REF: SUNVIL OU EQUIVALENTE			
T2	FORRO FIXO DE GESSO ACARTONADO COM PLACA RESISTENTE A UMIDADE (RU), FIXADO NA LAJE POR ESTRUTURAS METÁLICAS, INSTALADO A 2,80m do PISO ACABADO - FACE APARENTE COM PINTURA EM TINTA ACRILICA LAVAVEL, NA COR BRANCO NEVE, REF: SUNVIL OU EQUIVALENTE			
T3	LAJE COM PINTURA EM TINTA ACRILICA SEMBRILHO, NA COR CINZA CLARO Cód. D161, REF: SUNVIL OU EQUIVALENTE			
T4	LAJE COM PINTURA EM TINTA ACRILICA SEMBRILHO LAVAVEL, NA COR BRANCO NEVE, REF: SUNVIL OU EQUIVALENTE			
PAREDE				
PA1	PAREDES INTERNAS COM PINTURA EM TINTA ACRILICA SEMBRILHO LAVAVEL, APLICADA SOBRE MASSA CORRIDA ACRILICA, NA COR BRANCO NEVE, REF: SUNVIL OU EQUIVALENTE			
PA2	PAREDES REVESTIDAS COM CERÂMICA 20x20cm, NA COR BRANCO - REF: ELIANE OU EQUIVALENTE - C/ REJUNTE EM MATERIAL EPOXI NA COR BRANCO			
PA3	PAREDES EXTERNAS COM PINTURA EM TINTA ACRILICA SEMBRILHO, APLICADA SOBRE REBORDO, NA COR CINZA CLARO - Cód.D161, REF: SUNVIL OU EQUIVALENTE			
PA4	PAREDES EXTERNAS TEXTURIZADAS, TIPO RISCADA, COM PINTURA EM TINTA ACRILICA SEMBRILHO, NA COR CINZA CLARO - Cód.D161, REF: SUNVIL OU EQUIVALENTE			
PA5	PAREDES REVESTIDAS COM CERÂMICA 15x15cm, NA COR BRANCO - REF: ELIANE OU EQUIVALENTE - C/ REJUNTE EM MATERIAL EPOXI NA COR BRANCO			
PISO				
P1	PORCELANATO 60x60cm - PEI V, ACABAMENTO ACETINADO, BORDAS RETEFIDAS, NA COR CINZA CLARO C/ REJUNTE EM MATERIAL EPOXI NA COR CINZA CLARO			
P2	PISO EM CONCRETO MOLDADO IN LOCO, COM ALTA RESISTENCIA E JUNTA DE DILATAÇÃO DE 1x1m			
P3	PAVIMENTO INTERIORMENTE ECOLÓGICO, ESPESSURA 6cm, FCK 35MPa E COLCHÃO DE ASENTAMENTO COM ESPESSURA 6cm			
RODAPÉ				
R1	PORCELANATO ESPECIFICADO PARA O PISO (P1), COM ALTURA DE 10cm			
SOLEIRA				
S0	GRANITO CINZA ANDORINHA, ESPESSURA DE 2cm, FACES APARENTES POLIDAS C/ COMPRIMENTO IGUAL AO VÃO DE PASSAGEM E LARGURA IGUAL A ESPESURA DA PAREDE			
ESPECIFICAÇÕES PORTÕES				
COD.	DIMENSÕES (LxAl)cm	TIPO/FOLHAS	ACABAMENTO	QDT.
PT1	100x150	ABRIR UMA FOLHA	PORTÃO DE GRADE, PERFIS EM METALON E TUBO RETANGULAR DE 30x20mm NA VERTICAL C/ ESPACAMENTO ENTRE TUBOS DE 15mm E PINTURA EM TINTA ESMALTE NA COR BRANCO - PREVER INSTALAÇÃO DE FECHO PARA CADEADO	1
PT2	80x100	ABRIR UMA FOLHA	PORTÃO EM PERFIS E CHAPA LISA DE METALON, ACABAMENTO FINAL EM TINTA ESMALTE NA COR BRANCO - PREVER INSTALAÇÃO DE FECHO PARA CADEADO	1
PT3	150x210 (FIXO 50x210+ABRIR 100x210)	FIXO+ABRIR UMA FOLHA	PORTÃO EM TUBO GALVANIZADO 2 1/2" COM TELA FIO 12 # 1/2" C/ PINTURA EM TINTA ESMALTE NA COR BRANCO - PREVER INSTALAÇÃO DE FECHO PARA CADEADO	2
PT4	100x210	ABRIR UMA FOLHA	PORTÃO EM TUBO GALVANIZADO 2 1/2" COM TELA FIO 12 # 1/2" C/ PINTURA EM TINTA ESMALTE NA COR BRANCO - PREVER INSTALAÇÃO DE FECHO PARA CADEADO	1
PT5	360x210	ABRIR DUAS FOLHAS	PORTÃO EM TUBO GALVANIZADO 2 1/2" COM TELA FIO 12 # 1/2" C/ PINTURA EM TINTA ESMALTE NA COR BRANCO - PREVER INSTALAÇÃO DE FECHO PARA CADEADO	1
GUICHÊ				
LOCALIZAÇÃO	DIMENSÕES (LxAl)cm	TIPO/VIDRO	ACABAMENTO	QDT.
ESTERILIZAÇÃO C-> LAVAGEM E DESINFECÇÃO DE MATERIAIS	80x100/110	VIDRO LISO INCOLOR, ESP. 4mm	ESTRUTURA EM PERFIS DE ALUMINIO COM PINTURA ELETROSTÁTICA NA COR BRANCO - BANDEIRAS SUPERIOR E INFERIORES FIXAS E ABERTURA DAS BANDEIRAS CENTRAIS EM MAXIM-AR, INCLUSIVE FECHO E CONTRAFECHO	560x270cm (LARGURA/ALTURA) DIMENSÕES DO VÃO LIVRE
A BASE DO GUICHÊ DEVERÁ SER EM GRANITO CINZA ANDORINHA, ESP: 2cm, FACES APARENTES POLIDAS E CANTOS ARREDONDADOS, DIMENSÃO DA PEÇA 80x35cm ASSENTADA NO EIXO DA ALVENARIA				
FECHAMENTO DE VIDRO FACHADA				
VD1	FECHAMENTO TIPO CORTINA, COM VIDRO TEMPERADO ESPESURA 10mm, INCOLOR, ENCAIXILHADOS EM PERFIS METÁLICOS COM PINTURA ELETROSTÁTICA NA COR BRANCO - BANDEIRAS SUPERIOR E INFERIORES FIXAS E ABERTURA DAS BANDEIRAS CENTRAIS EM MAXIM-AR, INCLUSIVE FECHO E CONTRAFECHO			560x270cm (LARGURA/ALTURA) DIMENSÕES DO VÃO LIVRE

ESPECIFICAÇÕES PORTAS				
COD.	DIMENSÕES (LxAl)cm	TIPO/FOLHAS	ACABAMENTO	QDT.
P1	70x210	ABRIR UMA FOLHA	PORTA DE MADEIRA DE LEI C/ PINTURA EM TINTA ESMALTE SINTETICO ACETINADO, NA COR BRANCO NEVE, INCLUSIVE BATENTES E GUARNIÇÕES - FECHADURA TIPO ALAVANCA E DOBRADIÇAS EM LATÃO CROMADO	2
P2	80x210	ABRIR UMA FOLHA	PORTA DE MADEIRA DE LEI C/ PINTURA EM TINTA ESMALTE SINTETICO ACETINADO, NA COR BRANCO NEVE, INCLUSIVE BATENTES E GUARNIÇÕES - FECHADURA TIPO ALAVANCA E DOBRADIÇAS EM LATÃO CROMADO	16
P3	120x210	ABRIR DUAS FOLHAS	PORTA DE MADEIRA DE LEI C/ PINTURA EM TINTA ESMALTE SINTETICO ACETINADO, NA COR BRANCO NEVE, INCLUSIVE BATENTES E GUARNIÇÕES - FECHADURA TIPO ALAVANCA E DOBRADIÇAS EM LATÃO CROMADO	4
PA(A)	80x210	ABRIR UMA FOLHA	PORTA EM MADEIRA DE LEI C/ PINTURA EM TINTA ESMALTE SINTETICO ACETINADO, NA COR BRANCO NEVE C/ FECHADURA E PUXADOR HORIZONTAL ACESSÍVEL E REVESTIMENTO EM CHAPA DE ALUMINIO A 40cm DA BASE INFERIOR, CONFORME NBR 9050/2020	2
PA(B)	80x220	ABRIR UMA FOLHA	PORTA EM MADEIRA DE LEI REVESTIDA EM LAMINADO MELAMINICO, COM MARCO EM ALUMINIO ANODIZADO NATURAL C/ FECHADURA E PUXADOR HORIZONTAL ACESSÍVEL E REVESTIMENTO EM CHAPA DE ALUMINIO A 40cm DA BASE INFERIOR, CONFORME NBR 9050/2020	2
P5	90x210	CORRER UMA FOLHA	PORTA EM MADEIRA DE LEI C/ PINTURA EM TINTA ESMALTE SINTETICO ACETINADO, NA COR BRANCO NEVE C/ FECHADURA E PUXADOR HORIZONTAL ACESSÍVEL, REVESTIMENTO EM CHAPA DE ALUMINIO A 40cm DA BASE INFERIOR E INSTALAÇÃO DE TRILHO NA PARTE SUPERIOR, CONFORME NBR 9050/2020	3
P6	80x180/20	ABRIR UMA FOLHA	PORTA EM MADEIRA DE LEI REVESTIDA EM LAMINADO MELAMINICO, COM MARCO EM ALUMINIO ANODIZADO NATURAL, TARJETA LIVRE/Ocupado E DOBRADIÇAS, INSTALADA A 20cm DO PISO	2
P7	120x210	ABRIR DUAS FOLHAS	PORTA TIPO VENEZIANA EM ALUMINIO COM PINTURA ELETROSTÁTICA NA COR BRANCO, INCLUSIVE PERFIS E GUARNIÇÕES, C/ BANDEIRA FIXA VENEZIANA, ALTURA DE 300cm, NA PARTE SUPERIOR - FECHADURA TIPO ALAVANCA E DOBRADIÇAS EM LATÃO CROMADO	2
P8	120x210	ABRIR DUAS FOLHAS	PORTA EM ALUMINIO, CHAPA LISA COM PINTURA ELETROSTÁTICA NA COR BRANCO, INCLUSIVE PERFIS E GUARNIÇÕES, FECHADURA TIPO ALAVANCA E DOBRADIÇAS EM LATÃO CROMADO	1
P9	120x240 (H=210+30)	ABRIR DUAS FOLHAS E BANDEIRAS SUPERIORES FIXAS	PORTA EM VIDRO LISO TEMPERADO INCOLOR, ESPESURA DE 10mm, C/ DUAS FOLHAS DE ABRIR, BANDEIRA FIXA SUPERIOR DE 300mm - PERFIS METÁLICOS EM ALUMINIO ANODIZADO, DOBRADIÇAS SUPERIORES PIVOTANTES CROMADA, PUXADOR H CILINDRICO 300mm E FECHADURA DE CENTRO P/ PORTA DE GIRO CROMADA C/MOLA DE PISO DA MARCA DORNA OU EQUIVALENTE	1
P10	150x280 (H=210+70)	ABRIR DUAS FOLHAS E BANDEIRAS SUPERIORES FIXAS	PORTA EM VIDRO LISO TEMPERADO INCOLOR, ESPESURA DE 10mm, C/ DUAS FOLHAS DE ABRIR, BANDEIRA FIXA SUPERIOR DE 300mm - PERFIS METÁLICOS EM ALUMINIO ANODIZADO, DOBRADIÇAS SUPERIORES PIVOTANTES CROMADA, PUXADOR H CILINDRICO 300mm E FECHADURA DE CENTRO P/ PORTA DE GIRO CROMADA C/MOLA DE PISO DA MARCA DORNA OU EQUIVALENTE	1
P11	80x210	ABRIR UMA FOLHA	PORTA EM ALUMINIO, CHAPA LISA, COM PINTURA ELETROSTÁTICA NA COR BRANCO, INCLUSIVE PERFIS E GUARNIÇÕES - FECHADURA TIPO ALAVANCA E DOBRADIÇAS EM LATÃO CROMADO	3
ESPECIFICAÇÕES JANELAS				
COD.	DIMENSÕES (LxAl)cm	TIPO	VIDRO	ACABAMENTO
M1*	MÓDULO** 80x60/180	MAXIM-AR	VIDRO TEMPERADO INCOLOR, ESP: 6mm C/ PELICULA JATEADA	PERFIS EM ALUMINIO COM PINTURA ELETROSTÁTICA NA COR BRANCO
J2*	100x120/120	CORRER DUAS FOLHAS	VIDRO TEMPERADO INCOLOR, ESP: 6mm	PERFIS EM ALUMINIO COM PINTURA ELETROSTÁTICA NA COR BRANCO
J3*	80x100/180	MAXIM-AR E PARTE INFERIOR FIXA	VIDRO TEMPERADO INCOLOR, ESP: 6mm	PERFIS EM ALUMINIO COM PINTURA ELETROSTÁTICA NA COR BRANCO
J4*	150x120/120	VIDRO TEMPERADO INCOLOR, ESP: 6mm	VIDRO TEMPERADO INCOLOR, ESP: 6mm	PERFIS EM ALUMINIO COM PINTURA ELETROSTÁTICA NA COR BRANCO
J5*	200x120/120	CORRER DUAS FOLHAS E DUAS FOLHAS FIXAS	VIDRO TEMPERADO INCOLOR, ESP: 6mm	PERFIS EM ALUMINIO COM PINTURA ELETROSTÁTICA NA COR BRANCO
J6***	40x120/210	FIXA	-	PERFIS EM METALON COM PINTURA EM TINTA ESMALTE NA COR BRANCO E TELA OCUPIADA EM AÇO GALVANIZADO MALHA 1/2" FIO BWG 12
OBSERVAÇÕES:				
*JANELAS INSTALADAS COM PEITORIL EM GRANITO CINZA ANDORINHA, ESP: 2cm C/ FACES APARENTES POLIDAS E ACABAMENTO DAS GUINAS ARREDONDADO - INCLINAÇÃO DA PEÇA 2% C/ LADO INTERNO FASEADO A ALVENARIA E LADO EXTERNO COM PINOCEIRA DE 2cm				
** A DIMENSÃO FINAL DA JANELA DEVERÁ SER O SOMATÓRIO DOS MÓDULOS INDICADOS EM PROJETO				
*** PREVER INSTALAÇÃO DE TELA METALICA TIPO MOSQUITOeiro JUNTO AO CONTRAMARCO DA JANELA				
APROVAÇÃO				
PROJETO APROVADO PELA VIGILANCIA SANITARIA ESTADUAL DE MINAS GERAIS/SUBSECRETARIA DE VIGILANCIA EM SAUDE - CONFORME PARECER TECNICO N° 509/23 DE 25/05/2023.				
UBS PADRÃO ALVENARIA - TIPO I				
T.E. - TIPOS DE EMISSÃO				
A - PRELIMINAR C - R/ CONHECIMENTO E - R/ CONSTRUÇÃO G - CONF. CONSTRUÍDO L - APROVADO B - P/ APROVAÇÃO D - R/ COTAÇÃO F - CONF. CONSTRUÍDO H - CANCELADO				
GOVERNO DE MINAS SECRETARIA DE SAUDE				
TÍTULO UBS PADRÃO ALVENARIA - TIPO I PLANTA EXECUTIVA				
COORDENAÇÃO DE CONVENIOS E PRESTAÇÃO DE CONTAS (COPCO) - SES/SILC/DIFE				
PROJETO RESPONSÁVEL: TÉCNICO JOSIA ESTER DE M. MELOADO CAD: 1155640-1				
PROJETO RESPONSÁVEL: TÉCNICO RENEE OLIVEIRA DE SA LIMA CREA-MG 149.625/0				
ÁREAS (m²)				
TÉRMINO 720,00				
ÁREA CONSTRUIDA 466,18				
DATA 18/05/23				
PROJ. 02/04				
REV. 00				