


PLANTA BAIXA 01 — PRAÇA ANTONIO AMORIM (ENTRADA DA CIDADE)  
ESC. 1:200

OBSERVAÇÕES:  
- Preservar/montar as árvores existentes;  
- Seguir desnível existentes no terreno.

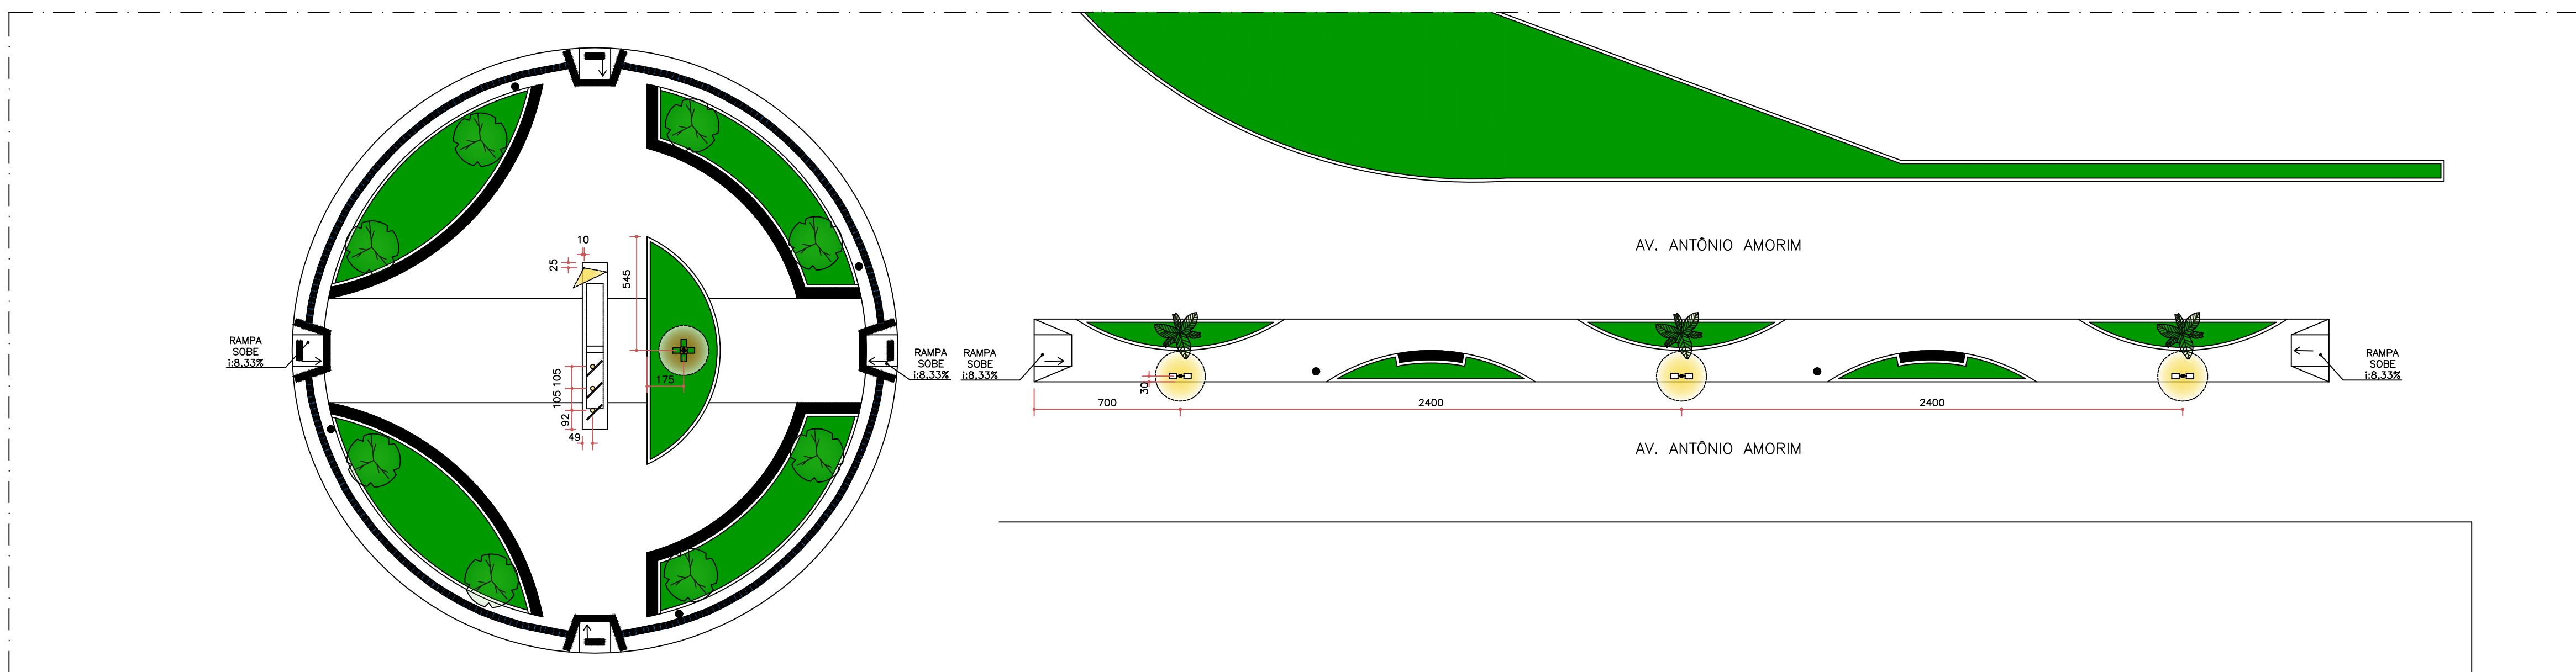

PLANTA BAIXA 01 — ILUMINAÇÃO — PRAÇA ANTONIO AMORIM (ENTRADA DA CIDADE)  
ESC. 1:200

QUADRO DE LEGENDA/QUANTITATIVO				
SÍMBOLO	DESCRIÇÃO	ÁREA	QUANTIDADE	ILUSTRAÇÃO
	PISO INTERTRAVADO MODELO A DEFINIR	1560,80M²	—	—
	ARDÓSIA CINZA FRISADA	106,55M²	—	—
	GRAMADO	269,58M²	—	—
	PISO TÁTIL DE ALERTA COR: A DEFINIR	3,60M²	—	—
	PISO TÁTIL DIRECIONAL COR: A DEFINIR	23,40M²	—	—
	LIXEIRA REDONDA PARA CHUMBAR NO CHÃO ALTURA SUPORTE: 120cm ALTURA LIXEIRA: 50cm LARGURA: 35cm COR: PRETO	—	16	
	POSTE DE LUZ METÁLICO DUAS PETALAS ALTURA: 3M 5000K COR: PRETO	—	13	
	POSTE EXISTENTE	—	01	—
	POSTE DE LUZ METÁLICO QUATRO PETALAS ALTURA: 9M 5000K COR: PRETO	—	01	—
	REFLETOR DE PISO COR: PRETO	—	01	—
	EMBTIDO DE SOLO COR: PRETO	—	03	—

- NOTAS
- COTAS EM CENTÍMETROS;
  - COTAS DE NÍVEL EM METROS;
  - CONFERIR MEDIDAS, ABERTURAS, NÍVEIS E PRUMOS NO LOCAL;
  - MEDIDAS EM COTAS PREVALECEM SOBRE O DESENHO;
  - ESSE DESENHO DEVE SER IMPRESSO COLORIDO;

DATA 22/03/2024 | ESCALA INDICADA | FOLHA 01/04  
RESPONSÁVEL LUIZ FERNANDO LIMA ROCHA — CAU: A148433-8

PROJETO PROJETO DE REFORMA — PRAÇA ANTÔNIO AMORIM  
CLIENTE PREFEITURA MUNICIPAL DE PAPAGAIOS

DESENVOLVIDO POR:

LUIZ FERNANDO LIMA  
ARQUITETOS

LUIZ FERNANDO LIMA ARQUITETOS  
Av. Getúlio Vargas 244  
Papagaio | MG

(37) 99971-2613 | @farquitetos | contato@farquitetos.com.br

