
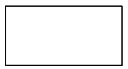

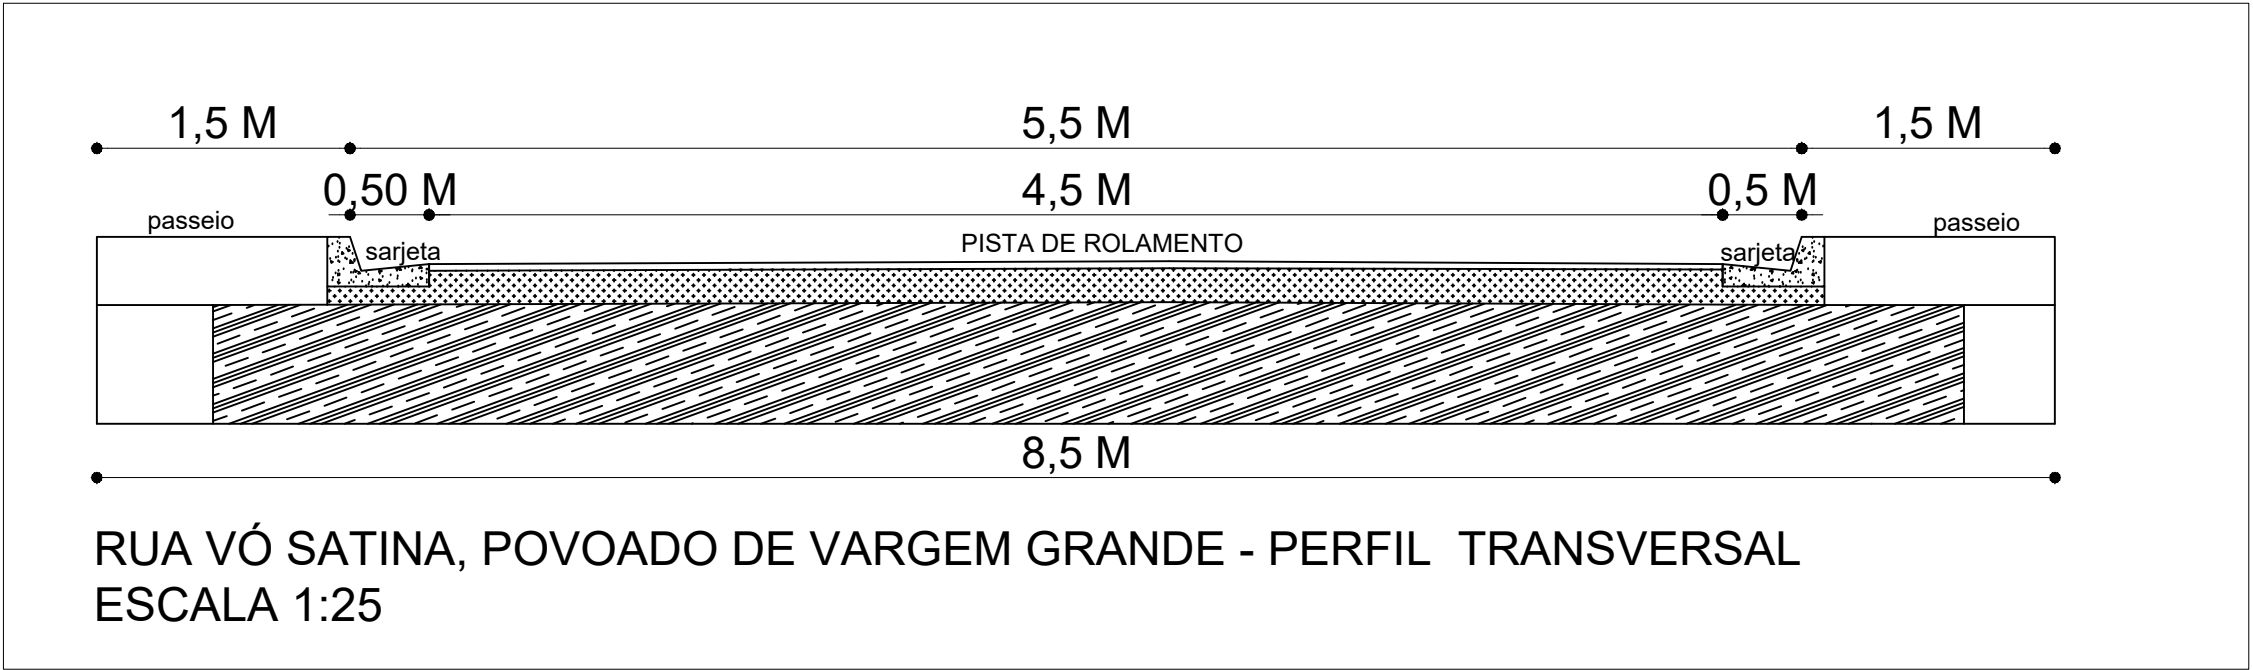





PLANTA BAIXA PAVIMENTAÇÃO
RUA VÓ SATINA, POVOADO VARGEM
GRANDE
ESC.....1:250

| LEGENDA | |
|---|------------------------------|
|  | À PAVIMENTAR |
|  | PAVIMENTADA |
|  | PASSEIO E MEIO FIO EXISTENTE |



| | | |
|--|--|--|
|  PREFEITURA MUNICIPAL DE PAPAGAIOS (ADM. 2017-2020) <small>AV. FRANCISCO VALADARES DA FONSECA, Nº250-VASCO LORES -PAPAGAIOS - MG</small> | | RESPONSÁVEL TÉCNICO: IRLEY GERALDO A. VIEIRA CREA/MG: 175.870/D |
| | | PROPRIETÁRIO: PREFEITURA MUNICIPAL DE PAPAGAIOS CNPJ: 18.313.866/0001-18 |
| PROJETO DE PAVIMENTAÇÃO ASFÁLTICA EM CBUQ | | |
| FOLHA: 01/01 | ASSUNTO: PAVIMENTAÇÃO ASFÁLTICA EM CBUQ - RUAS DIVERSAS | |
| CONTÉM: | LOCAL: RUA VÓ SATINA - VARGEM GRANDE | MUNICÍPIO: PAPAGAIOS - MG |
| PLANTA DE LOCAÇÃO RUAS PLANTA BAIXA PERFIL TRANSVERSAL | BAIRRO: POVOADO DE VARGEM GRANDE | |
| | PROPRIETÁRIO: PREFEITURA MUNICIPAL DE PAPAGAIOS | CNPJ: 18.313.866/0001-18 |
| | RESP. TÉCNICO: IRLEY GERALDO A. VIEIRA | CREA-MG: 175.870/D |
| | ÁREA À PAVIMENTAR: 300,00 m² | |
| DATA:FEVEREIRO DE 2024 | | |