

AV. CEL. DIOGO

R. JANUÁRIO DUARTE

PLANTA BAIXA PAVIMENTAÇÃO

RUA ZÍ DO FLÁVIO E MARIA BARCELOS



ESC.....Sem Escala


LEGENDA

À PAVIMENTAR

PAVIMENTADA

PASSEIO E MEIO FIO EXISTENTE

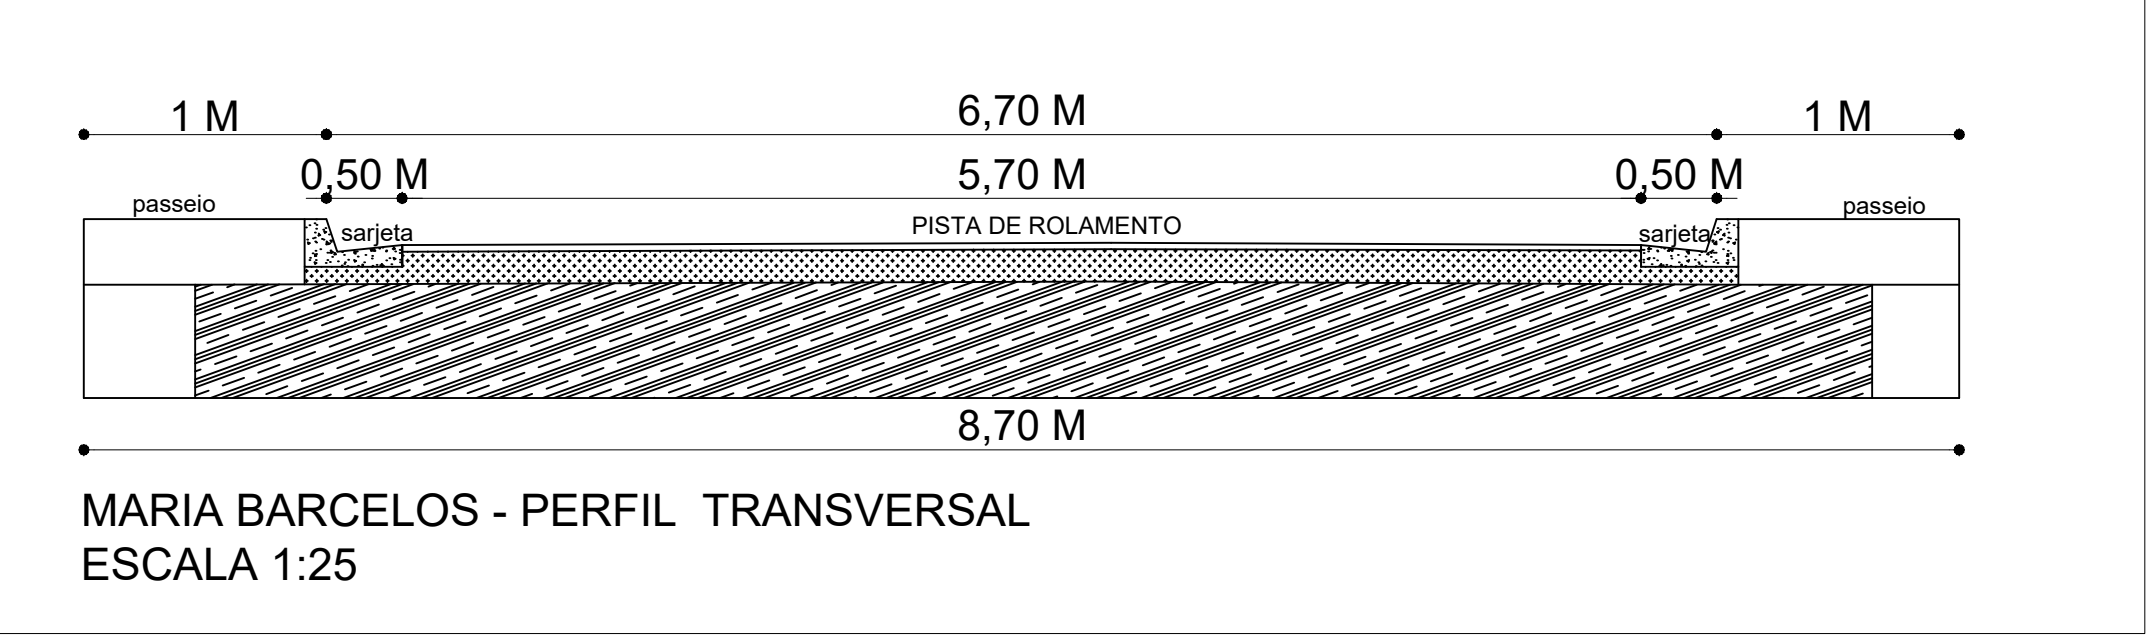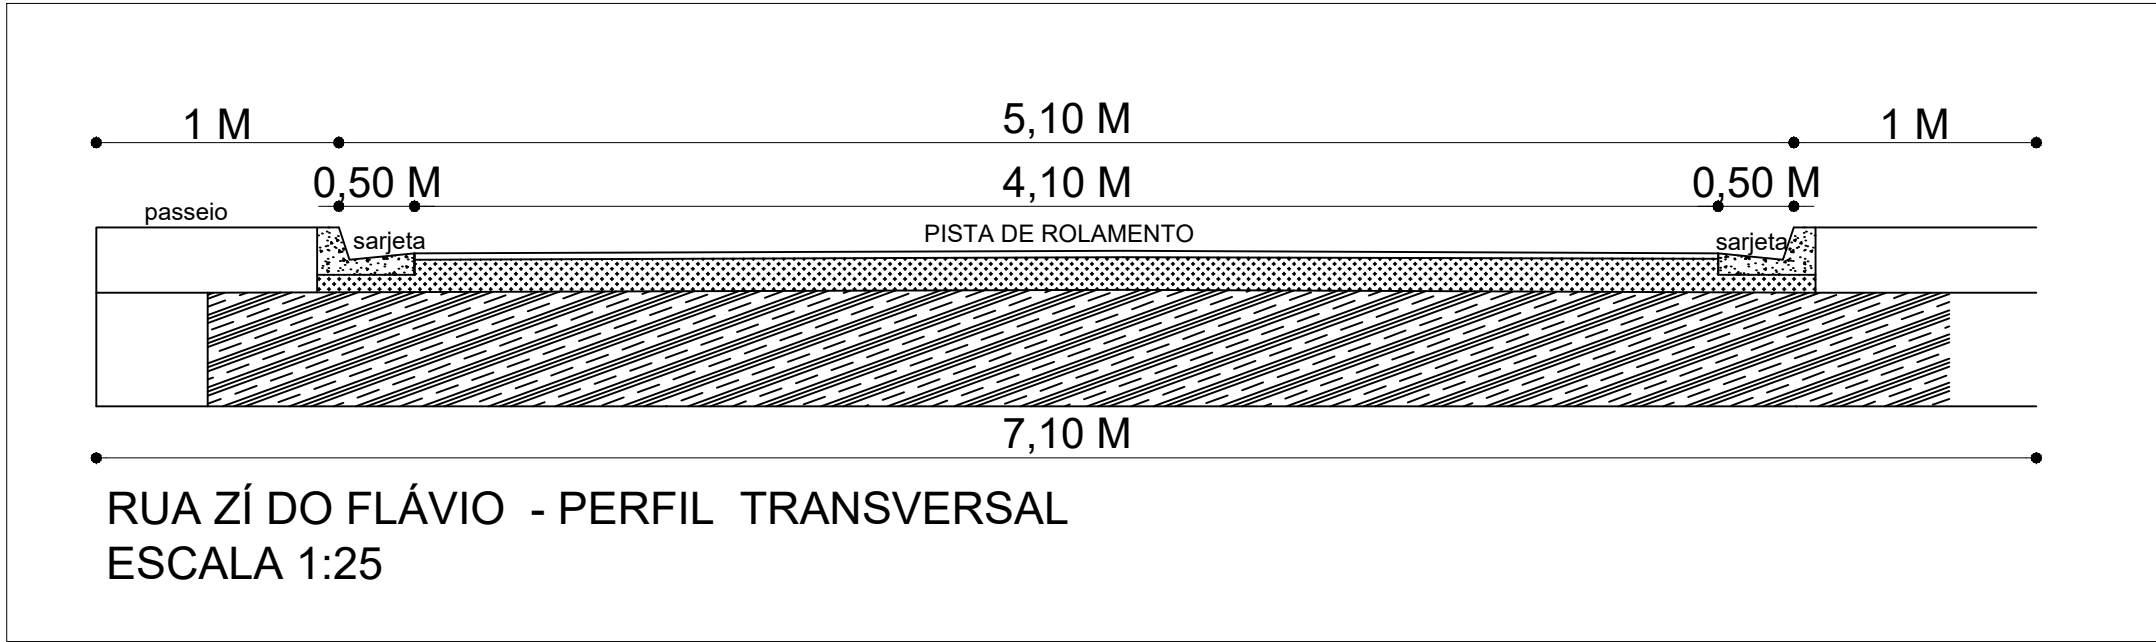

<div><div></div><div><div>PREFEITURA MUNICIPAL DE PAPAGAIOS</div><div>(ADM. 2017-2020)</div></div></div> <div>AV. FRANCISCO VALADARES DA FONSECA, Nº250-VASCO LORES -PAPAGAIOS - MG</div>		<div>RESPONSÁVEL TÉCNICO:</div> <div>_____</div> <div>IRLEY GERALDO A. VIEIRA CREA/MG: 175.870/D</div> <div>PROPRIETÁRIO:</div> <div>_____</div> <div>PREFEITURA MUNICIPAL DE PAPAGAIOS CNPJ: 18.313.866/0001-18</div>	
PROJETO DE PAVIMENTAÇÃO ASFÁLTICA EM CBUQ			
FOLHA: 01/01		ASSUNTO: PAVIMENTAÇÃO ASFÁLTICA EM CBUQ - RUAS DIVERSAS	
CONTÉM:		LOCAL: RUAS ZÍ DO FLÁVIO E MARIA BARCELOS MUNICÍPIO: PAPAGAIOS - MG	
PLANTA DE LOCAÇÃO RUAS PLANTA BAIXA PERFIL TRANSVERSAL		BAIRRO: BAIRRO MIGUEL DE CASTRO MACHADO	
		PROPRIETÁRIO: PREFEITURA MUNICIPAL DE PAPAGAIOS CNPJ: 18.313.866/0001-18	
		RESP. TÉCNICO: IRLEY GERALDO A. VIEIRA CREA-MG: 175.870/D	
		ÁREA À PAVIMENTAR: 445,50 m²	
DATA: FEVEREIRO DE 2024			