


**“ Seu dia termina bem quando a segurança está inserida no seu projeto”**

PROJETO POSSUI USO MÚTUO ?	
<input checked="" type="checkbox"/> Sim	<input type="checkbox"/> Não
<input checked="" type="checkbox"/>	OI
<input type="checkbox"/>	TV_CABO
<input type="checkbox"/>	GVT_VIVO
<input type="checkbox"/>	NET
<input checked="" type="checkbox"/>	FIBRA OPTICA
<input type="checkbox"/>	INFOVIAS_CEMIG TELECOM
<input checked="" type="checkbox"/>	ILUMINAÇÃO PÚBLICA

Características do Transformador	
Nº CEMIG D:	_____
Fabricante:	_____
Nº Série:	_____
Entregue em:	____/____/____
Obs:	_____

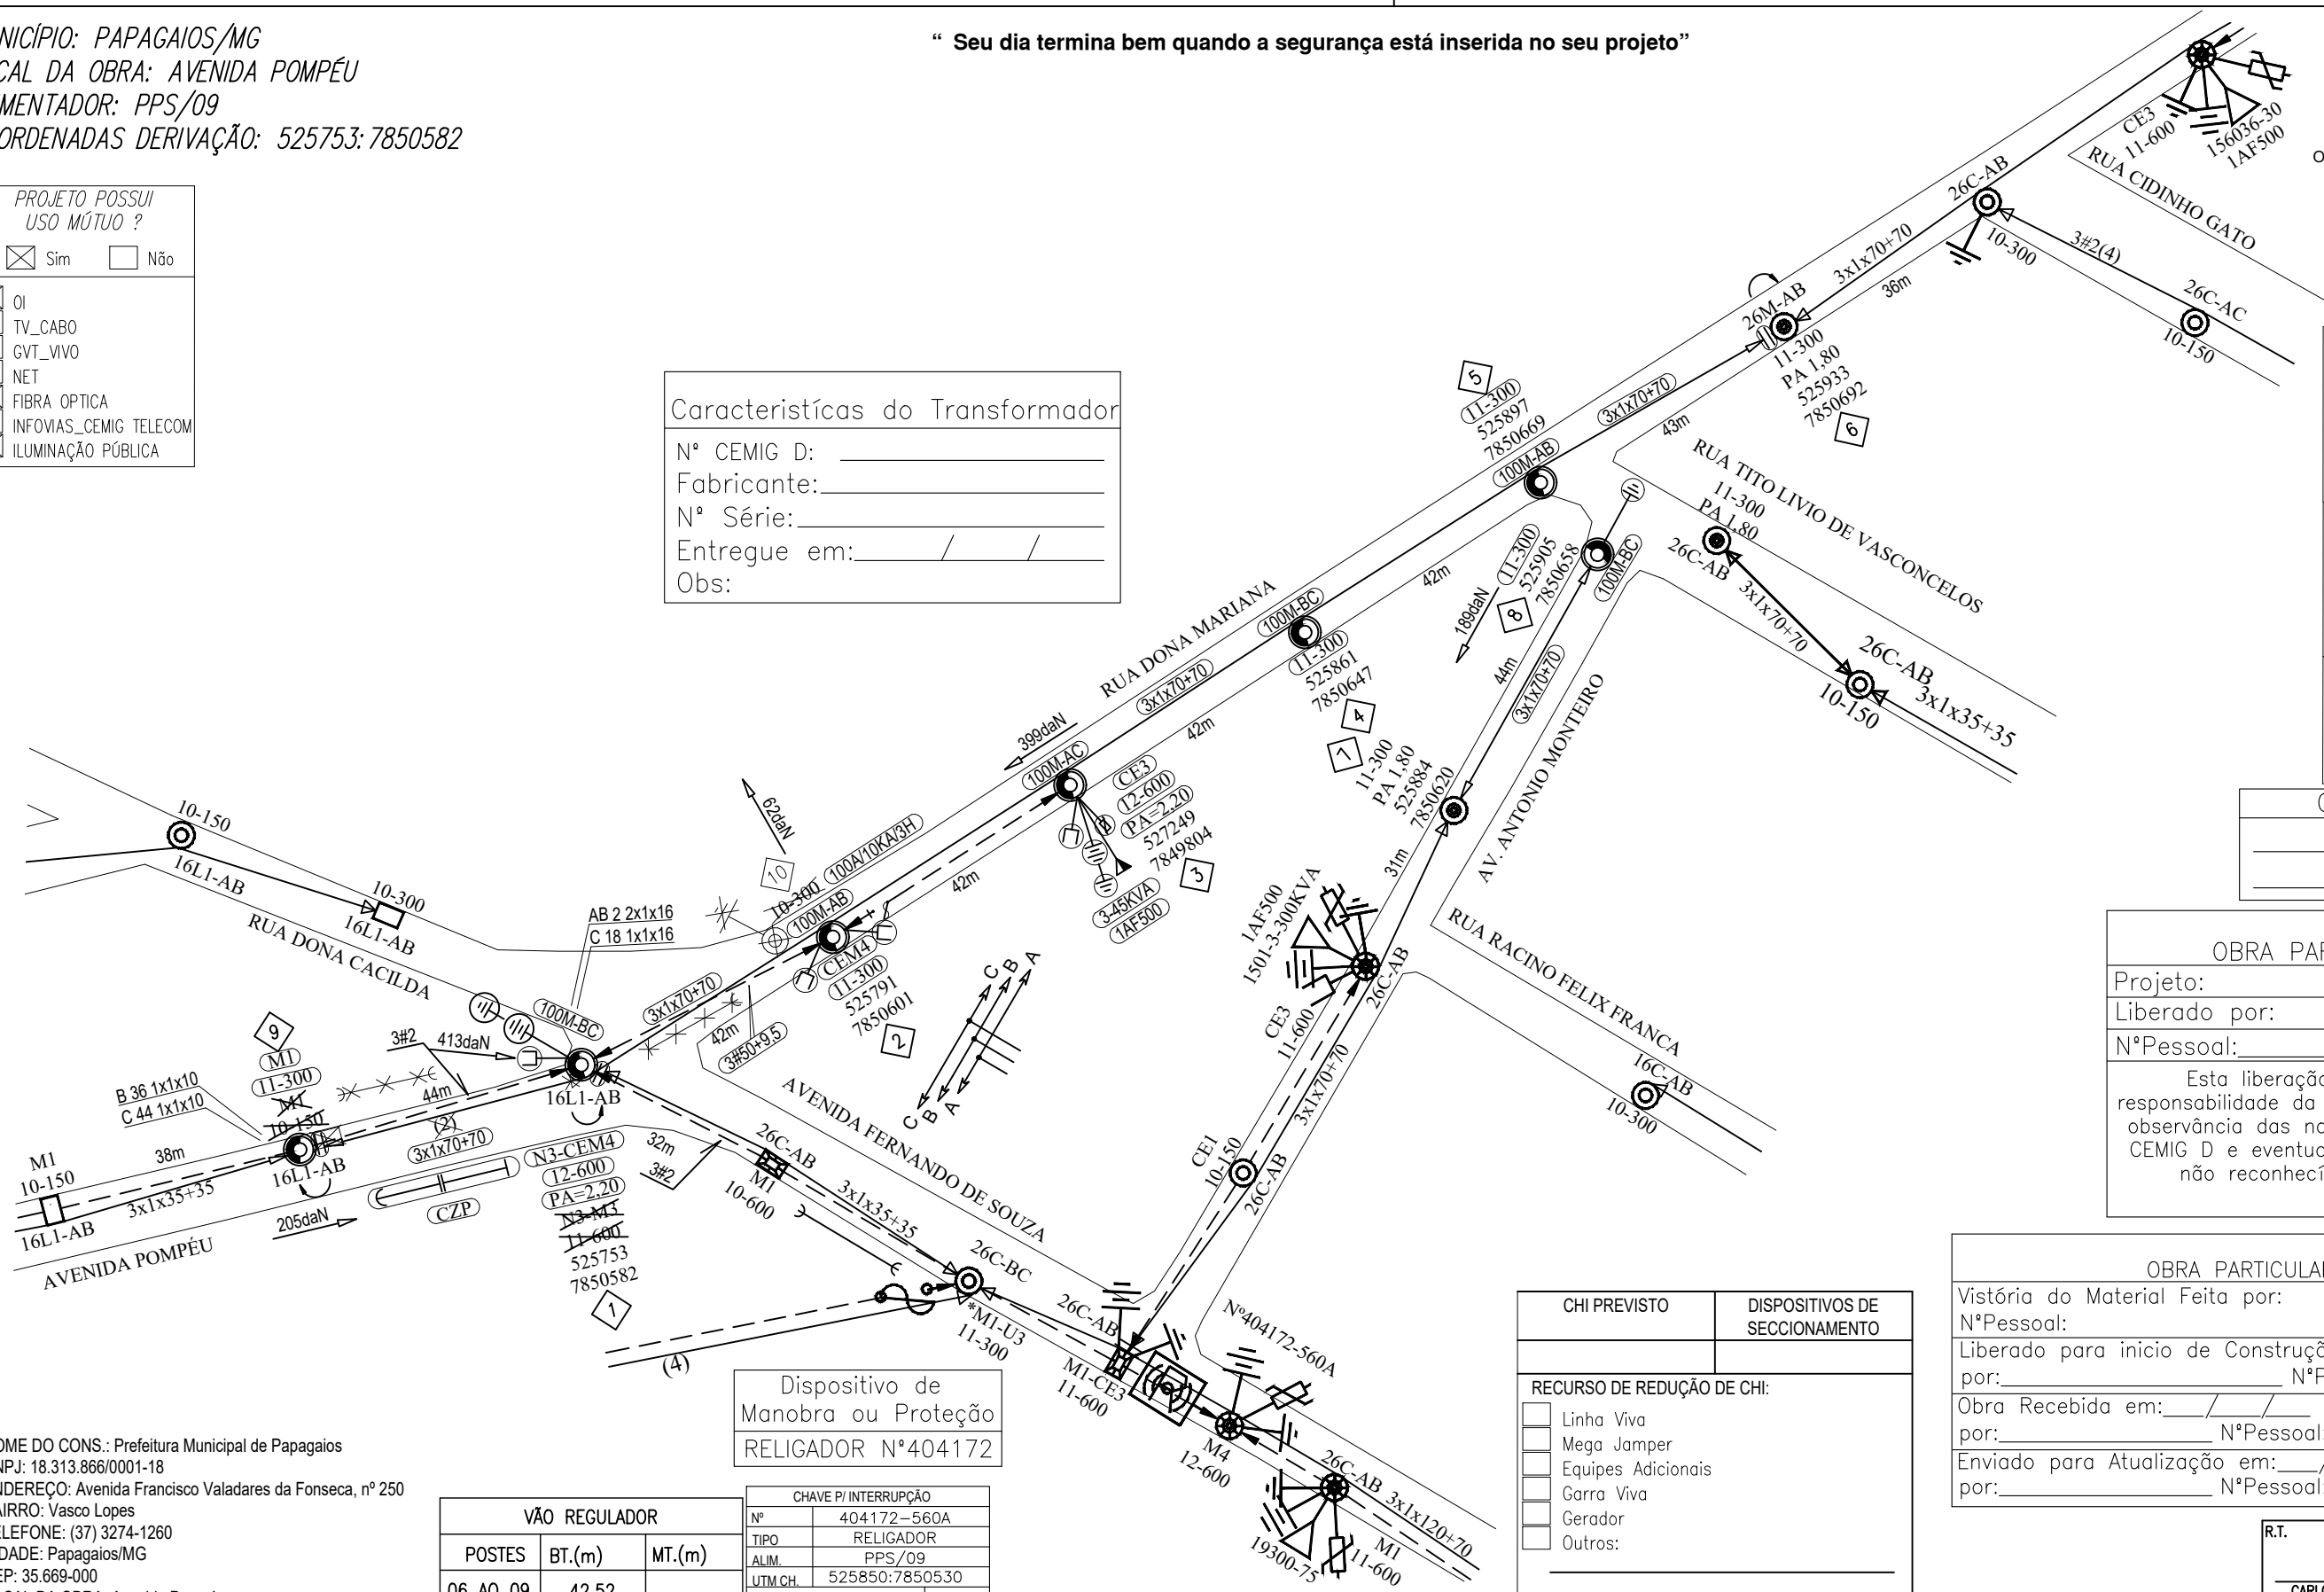


OBRA APROVADA	
Concluída em	__ / __ / __
Amostragem-lote	__ <input type="checkbox"/>
- Vistoria real	<input type="checkbox"/>
- Sem Vistoria	<input type="checkbox"/>
Fora da Amostragem	<input type="checkbox"/>
Modificações pela	
Materiais: Sim	<input type="checkbox"/> Não <input type="checkbox"/>
Mão de obra: Sim	<input type="checkbox"/> Não <input type="checkbox"/>
Projeto: Sim	<input type="checkbox"/> Não <input type="checkbox"/>
Requer balanço pela	PE/CE
Sim	<input type="checkbox"/> Não <input type="checkbox"/>
Nome: _____	
Data: __ / __ / __	
Assinatura	Matrícula

Ordem Interna

CEMIG D-PE/C	
OBRA PARTICULAR	
Projeto:	
Liberado por:	
NºPessoal: _____	Data: ____/____/____
Esta liberação não isenta a responsabilidade da empreiteira quanto observância das normas e padrões da CEMIG D e eventuais falhas no projeto não reconhecíveis na análise.	

CEMIG D-PE/CO	
OBRA PARTICULAR	
Vistória do Material Feita por:	
NºPessoal: _____	Data: ____/____/____
Liberado para início de Construção até: ____/____/____	
por: _____	NºPessoal: _____
Obra Recebida em: ____/____/____	
por: _____	NºPessoal: _____
Enviado para Atualização em: ____/____/____	
por: _____	NºPessoal: _____

R.T.   
CARLOS MAGNUM QUARESMA AZEVEDO  
CRT 04801166601

ESCALA:	1:1000
Nº PROJETO:	
FOLHA:	Única

CHI PREVISTO	DISPOSITIVOS DE SECCIONAMENTO
<p>RECURSO DE REDUÇÃO DE CHI:</p> <p><input type="checkbox"/> Linha Viva</p> <p><input type="checkbox"/> Mega Jamper</p> <p><input type="checkbox"/> Equipes Adicionais</p> <p><input type="checkbox"/> Garra Viva</p> <p><input type="checkbox"/> Gerador</p> <p><input type="checkbox"/> Outros:</p>	

Dispositivo de Manobra ou Proteção
RELIGADOR N°404172

VÃO REGULADOR			CHAVE P/ INTERRUPTOR	
			Nº	404172-560A
POSTES	BT.(m)	MT.(m)	TIPO	
			RELIGADOR	
06 AO 09	42,52		ALIM.	
			PPS/09	
			UTM.CH.	
			525850:7850530	
			Nº DE CLIENTES A DESL.	
			493	

NOME DO CONS.: Prefeitura Municipal de Papagaios  
CNPJ: 18.313.866/0001-18  
ENDEREÇO: Avenida Francisco Valadares da Fonseca, nº 250  
BAIRRO: Vasco Lopes  
TELEFONE: (37) 3274-1260  
CIDADE: Papagaios/MG  
CEP: 35.669-000  
LOCAL DA OBRA: Avenida Pompéu

[illegible]

a				
b				
c	DATA	FEITO	VISTO	APROV
<u>A3</u>	ALTERAÇÕES			

Notas:	
1-Máxima resistência na malha de terra de 80 OHMS;	
2-Os postes de 11-300 deverão ter engastamento de 1,80m;	
3-100M=Luminária LED 100W braço médio;	
CÓDIGO DA LOCALIDADE: 83405	
OBS.: - Neste projeto não há implicação ambiental que justifique qualquer licença;	

<h1 style="text-align: center;">PREFEITURA MUNICIPAL DE PAPAGAIOS</h1>		ESCALA: <div style="text-align: right; font-size: 1.2em;">1:1000</div>	
<b>TOPOGRAFO:</b> Carlos Azevedo	<b>VISTO:</b>	EXTENSÃO E MODIFICAÇÃO DE RDP/RDI TRIFÁSICA PARA ATENDER A AVENIDA POMPEU E OUTRAS RUAS MUNICÍPIO DE PAPAGAIOS/MG	
<b>PROJETISTA:</b> Carlos Azevedo (33)98825-9800	<b>APROVADO:</b>		<b>Nº PROJETO:</b>
<b>COPIA:</b> Carlos Azevedo	<b>DATA:</b> 24/03/2025		<b>FOLHA:</b> <div style="text-align: right;">Única</div>