




V5
ESC 1:30

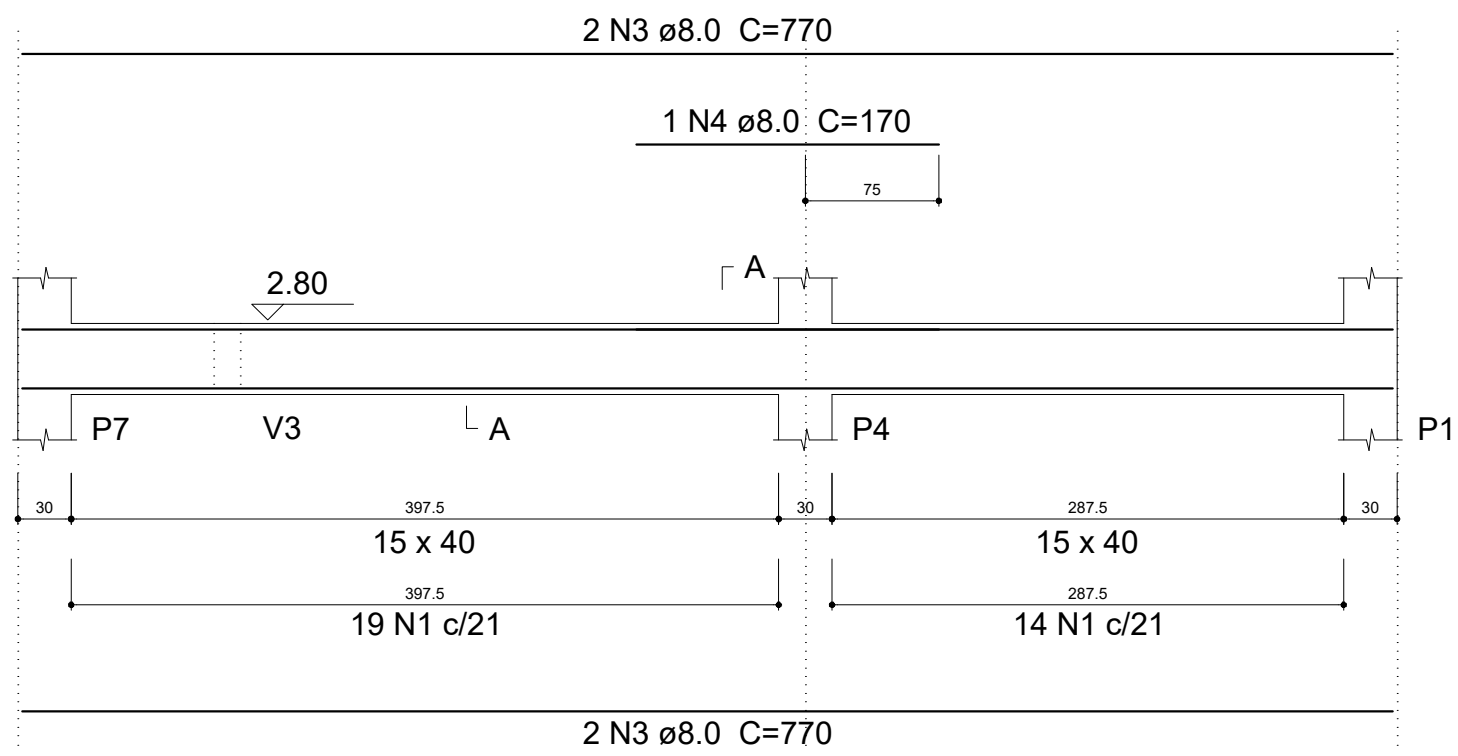

V1
ESC 1:30

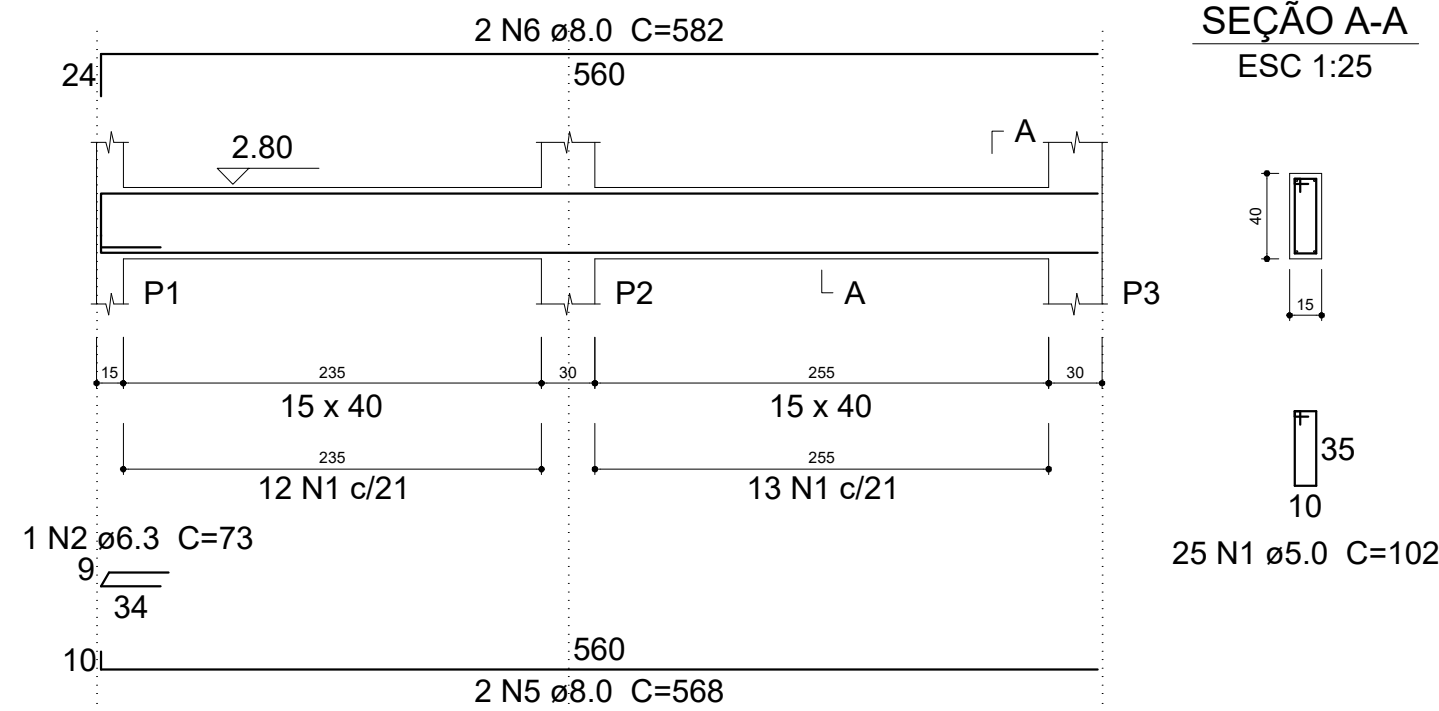


V3
ESC 1:30

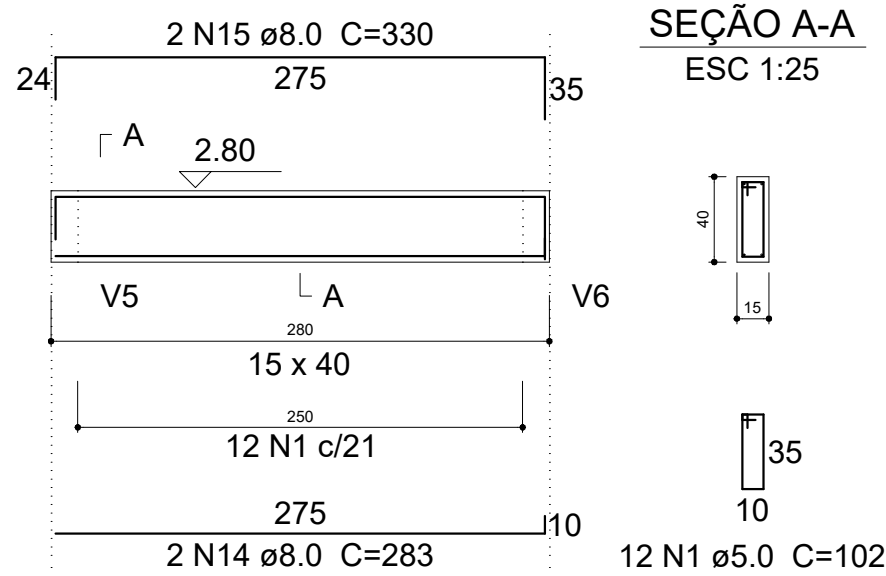


V4
ESC 1:30


SEÇÃO A-A
ESC 1:25

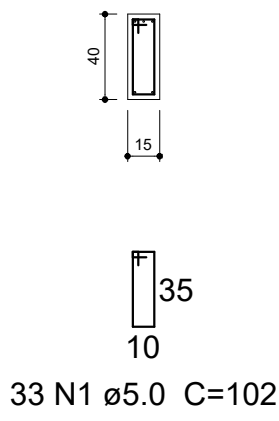


V6
ESC 1:30

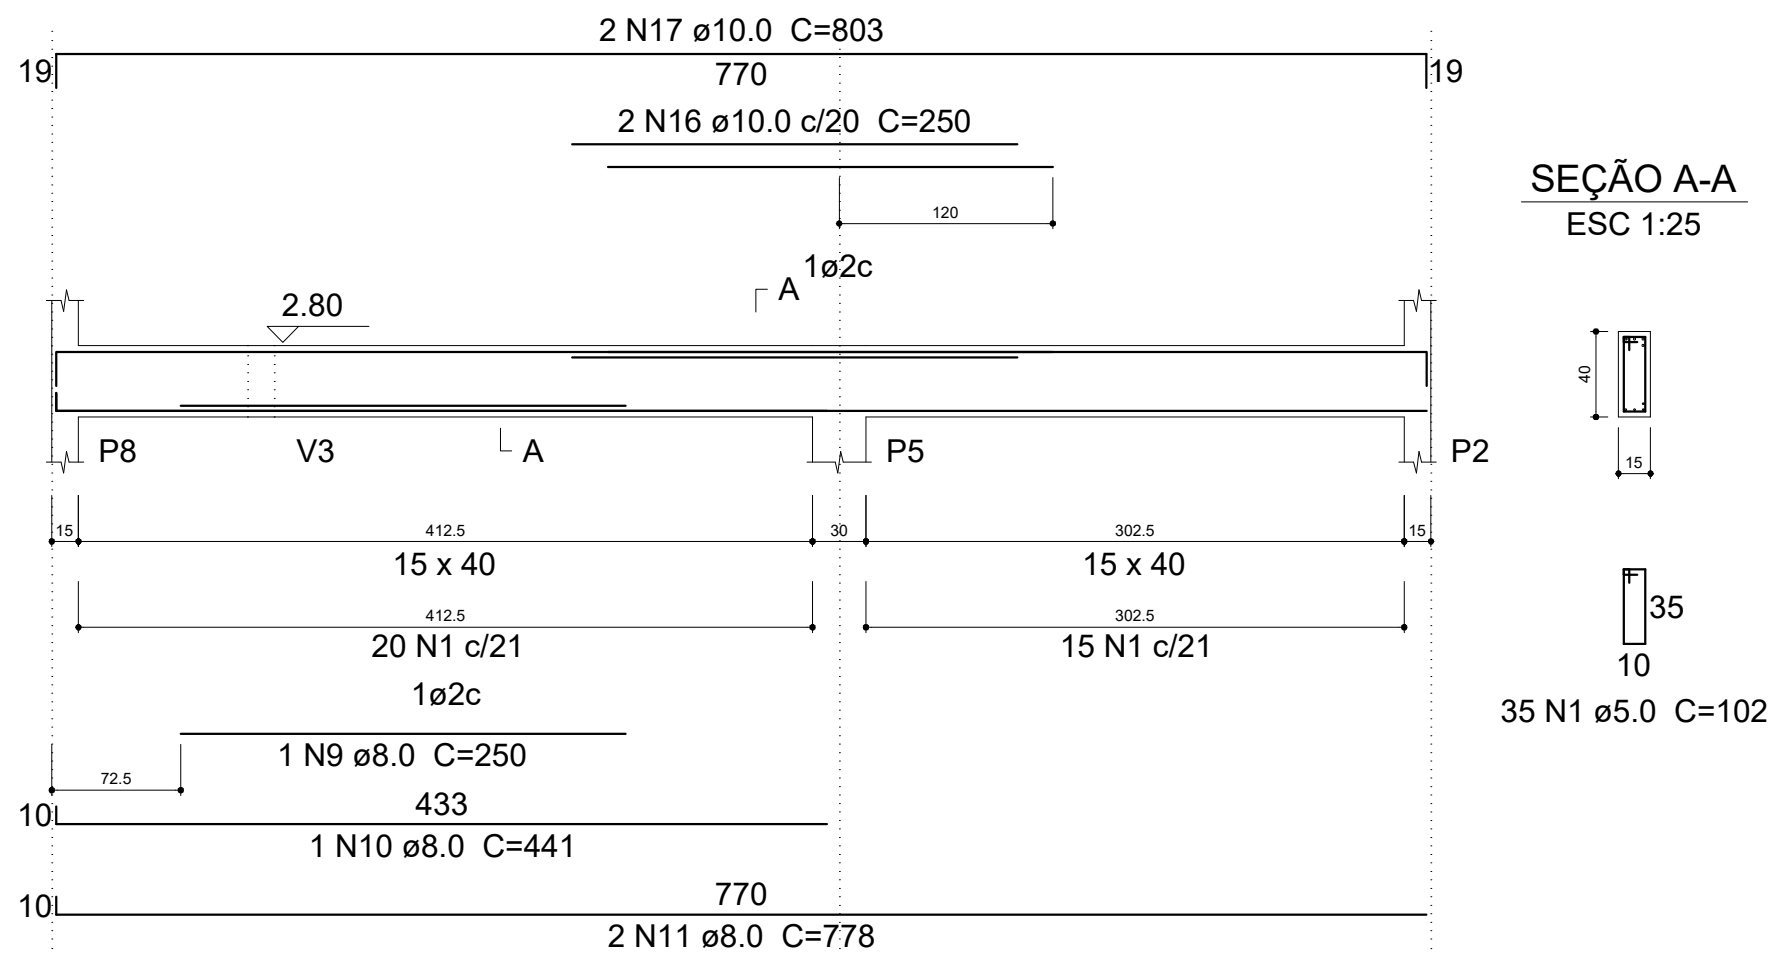


SEÇÃO A-A
ESC 1:25

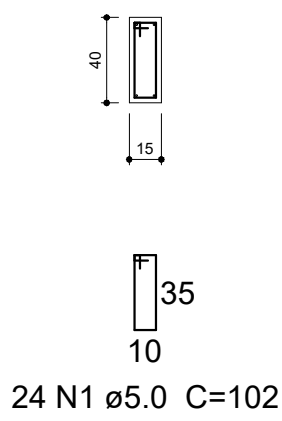


V7
ESC 1:30

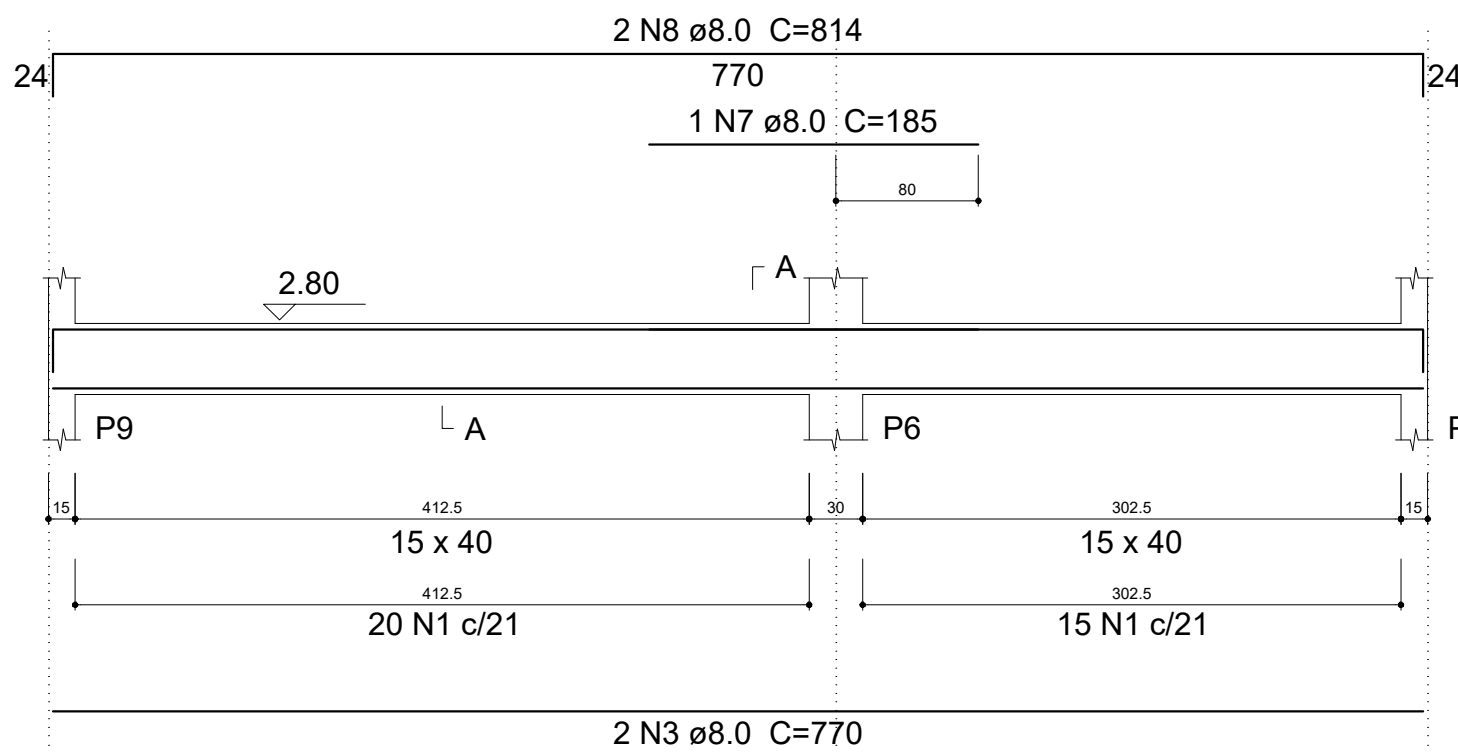


SEÇÃO A-A
ESC 1:25

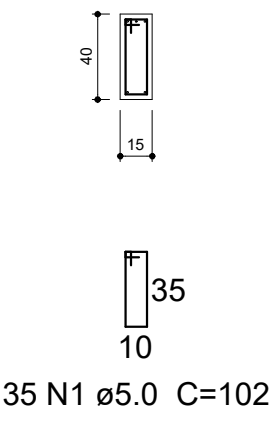

V2
ESC 1:30

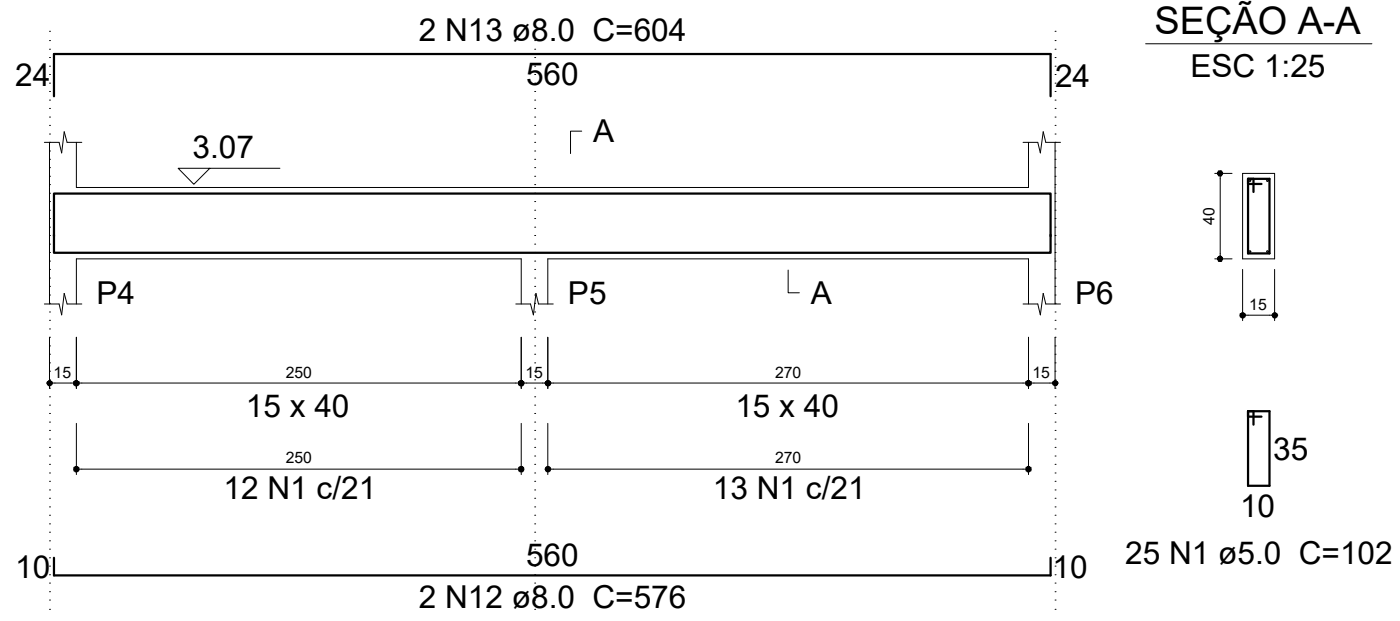

SEÇÃO A-A
ESC 1:25

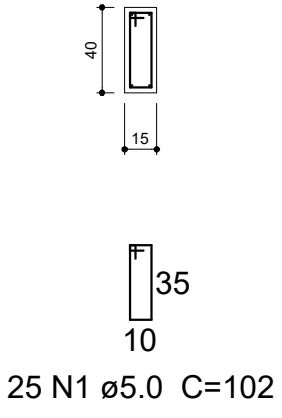

Relação do aço

AÇO	N	DIAM (mm)	QUANT (Barras)	UNIT (cm)	C.TOTAL (cm)
CA60	1	5.0	189	102	19278
CA50	2	6.3	2	73	146
	3	8.0	6	770	4620
	4	8.0	1	170	170
	5	8.0	4	568	2272
	6	8.0	4	582	2328
	7	8.0	1	185	185
	8	8.0	2	814	1628
	9	8.0	1	250	250
	10	8.0	1	441	441
	11	8.0	2	778	1556
	12	8.0	2	576	1152
	13	8.0	2	604	1208
	14	8.0	2	283	566
	15	8.0	2	330	660
	16	10.0	2	250	500
	17	10.0	2	803	1606

Resumo do aço

AÇO	DIAM (mm)	C.TOTAL (m)	PESO + 10 % (kg)
CA50	6.3	1.5	0.4
	8.0	170.4	73.9
	10.0	21.1	14.3
CA60	5.0	192.8	32.7
PESO TOTAL (kg)			
CA50	88.6		
CA60	32.7		

Volume de concreto (C-30) = 2.58 m³
Área de forma = 40.85 m²

TERRENO	Nº DO LOTE:	Nº DA QUADRA:	BAIRRO:	AREA:
	Local: CASAS POPULARES		LOCALIDADE: PAPAGAIOS/MG	
PROJETO	PROPRIETÁRIO: PREFEITURA MUNICIPAL DE PAPAGAIOS			CPF/CNPJ: 18.313.866/0001-18
	RESPONSÁVEL TÉCNICO:			CREA:
	TÍTULO:			USO: PÚBLICO
CONTEÚDO DA PRANCHA: PROJETO ESTRUTURAL			ESCALAS: INDICADA	FOLHA: 01