


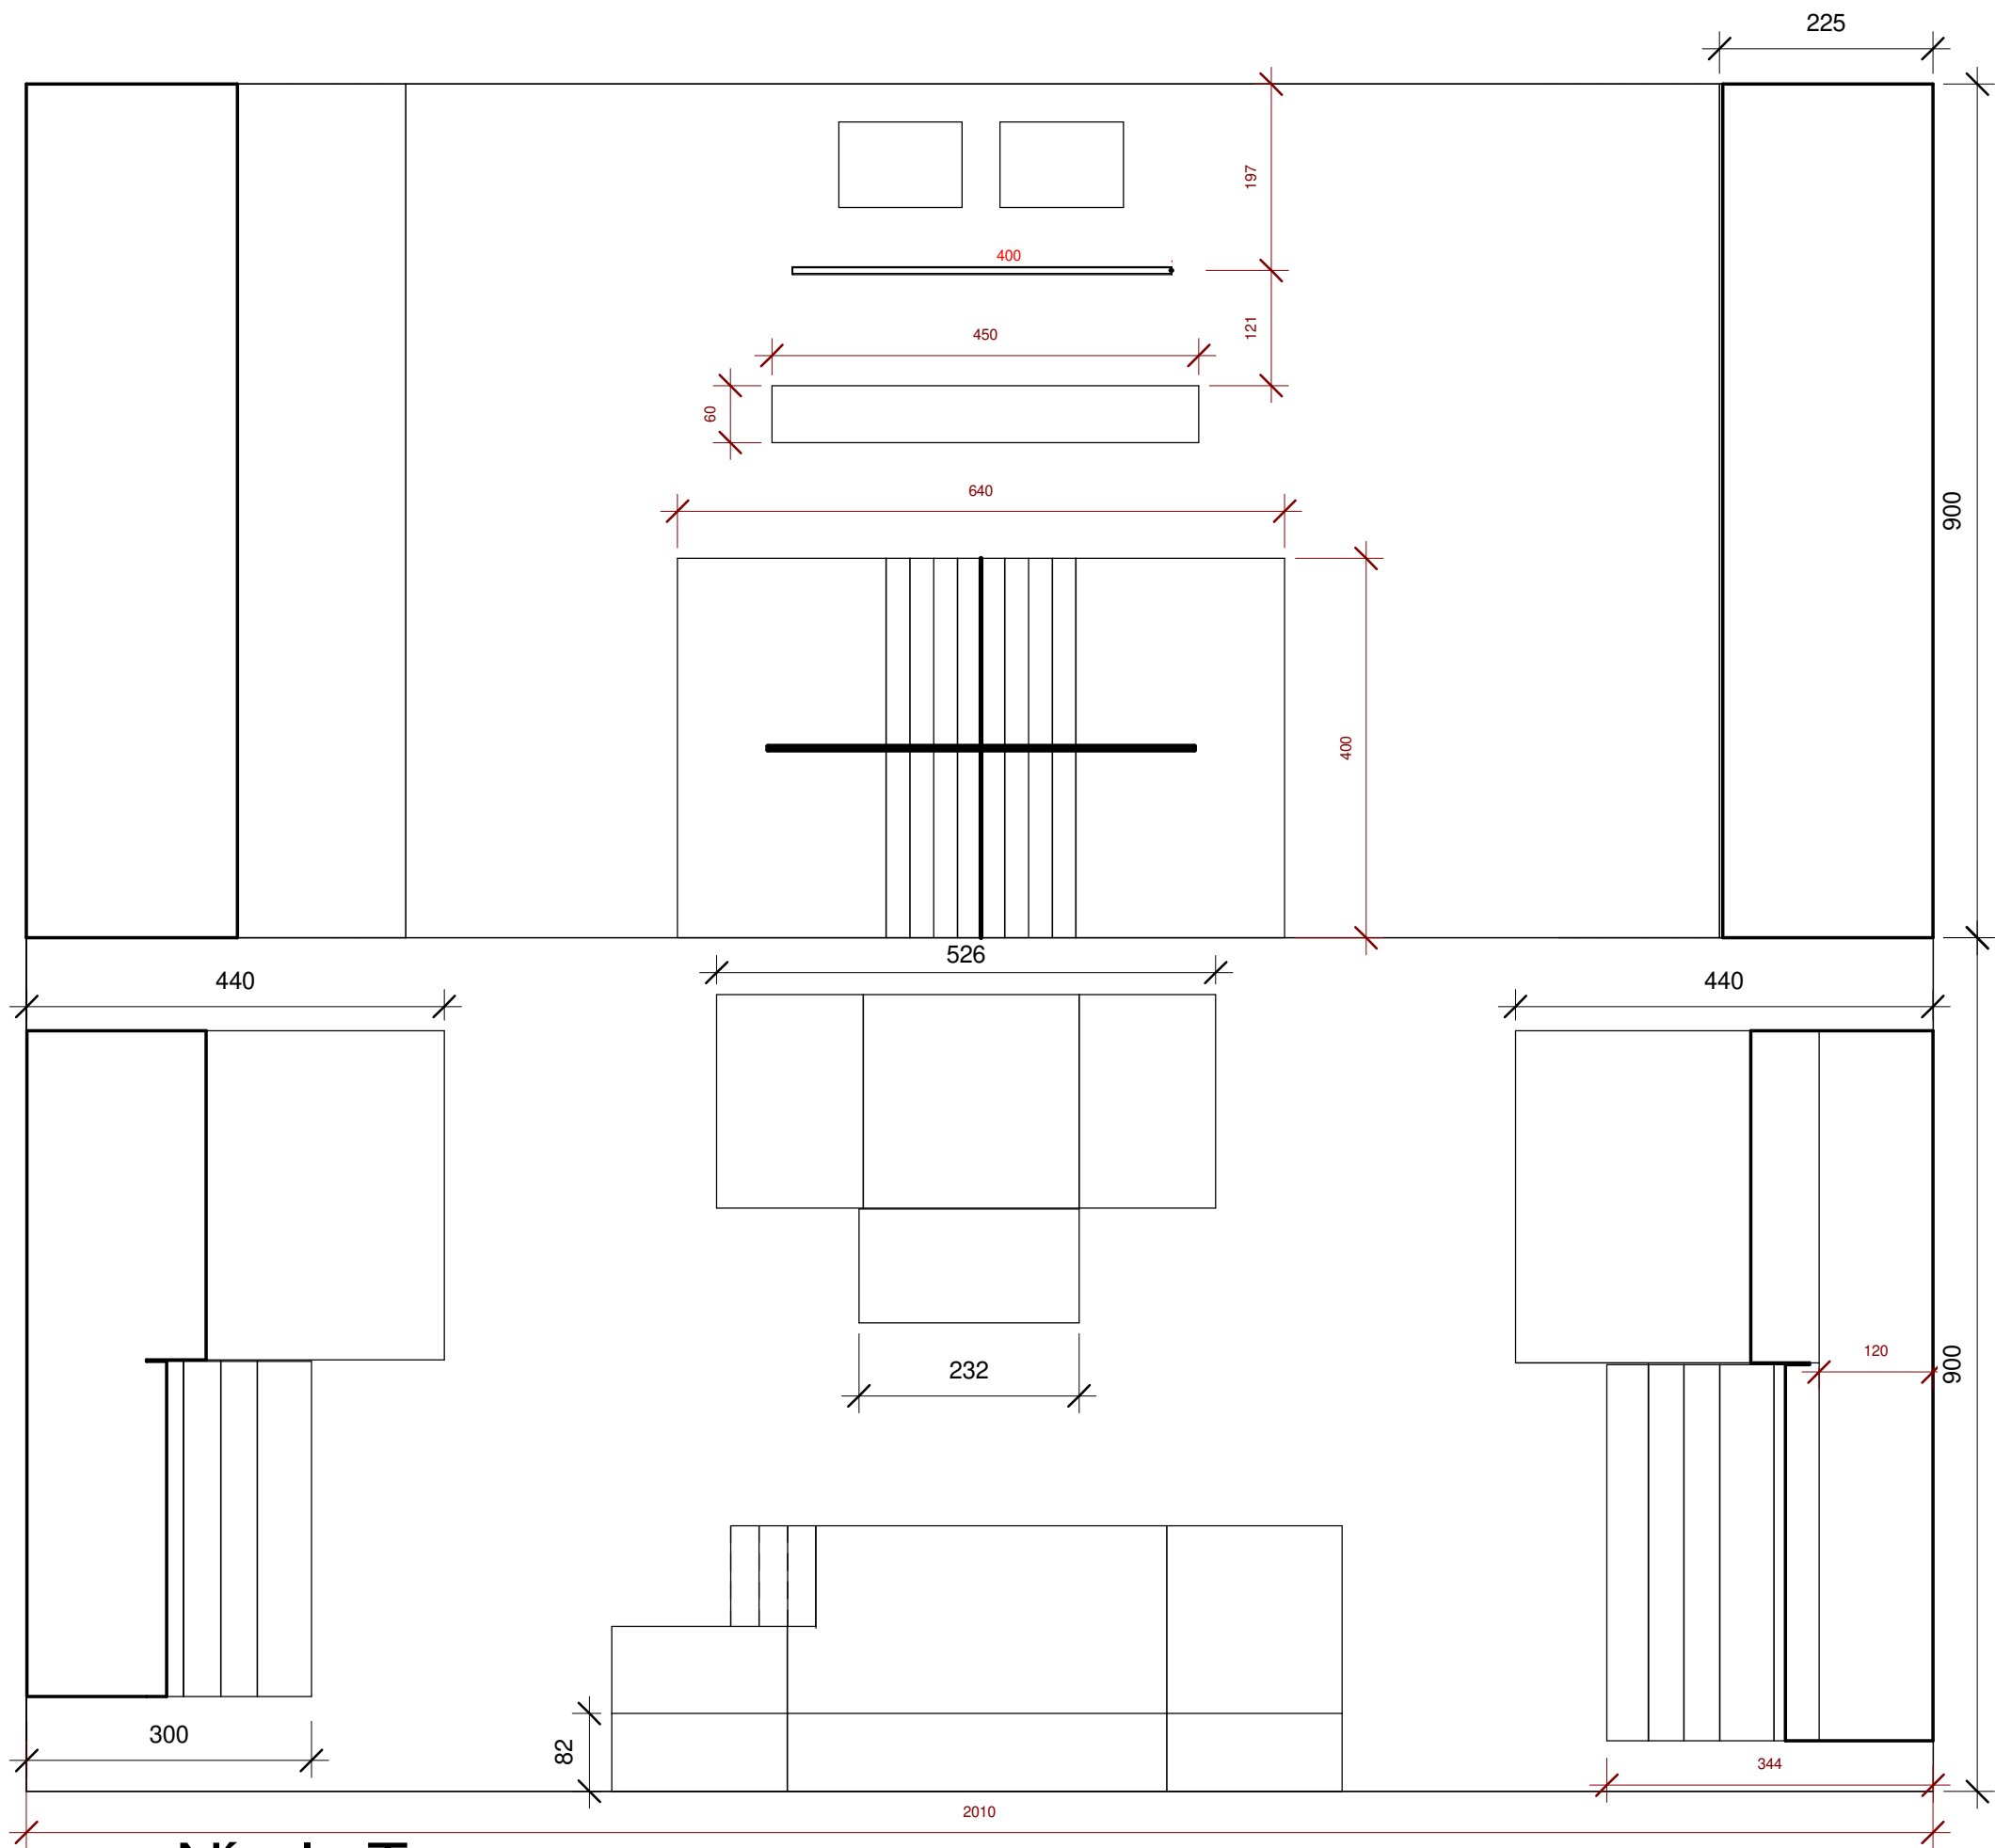
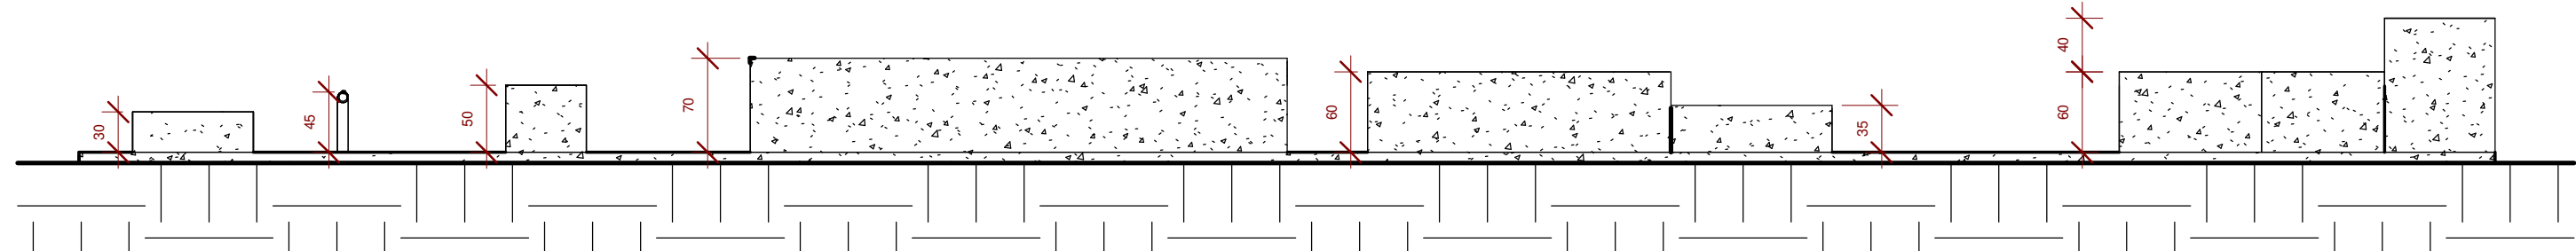
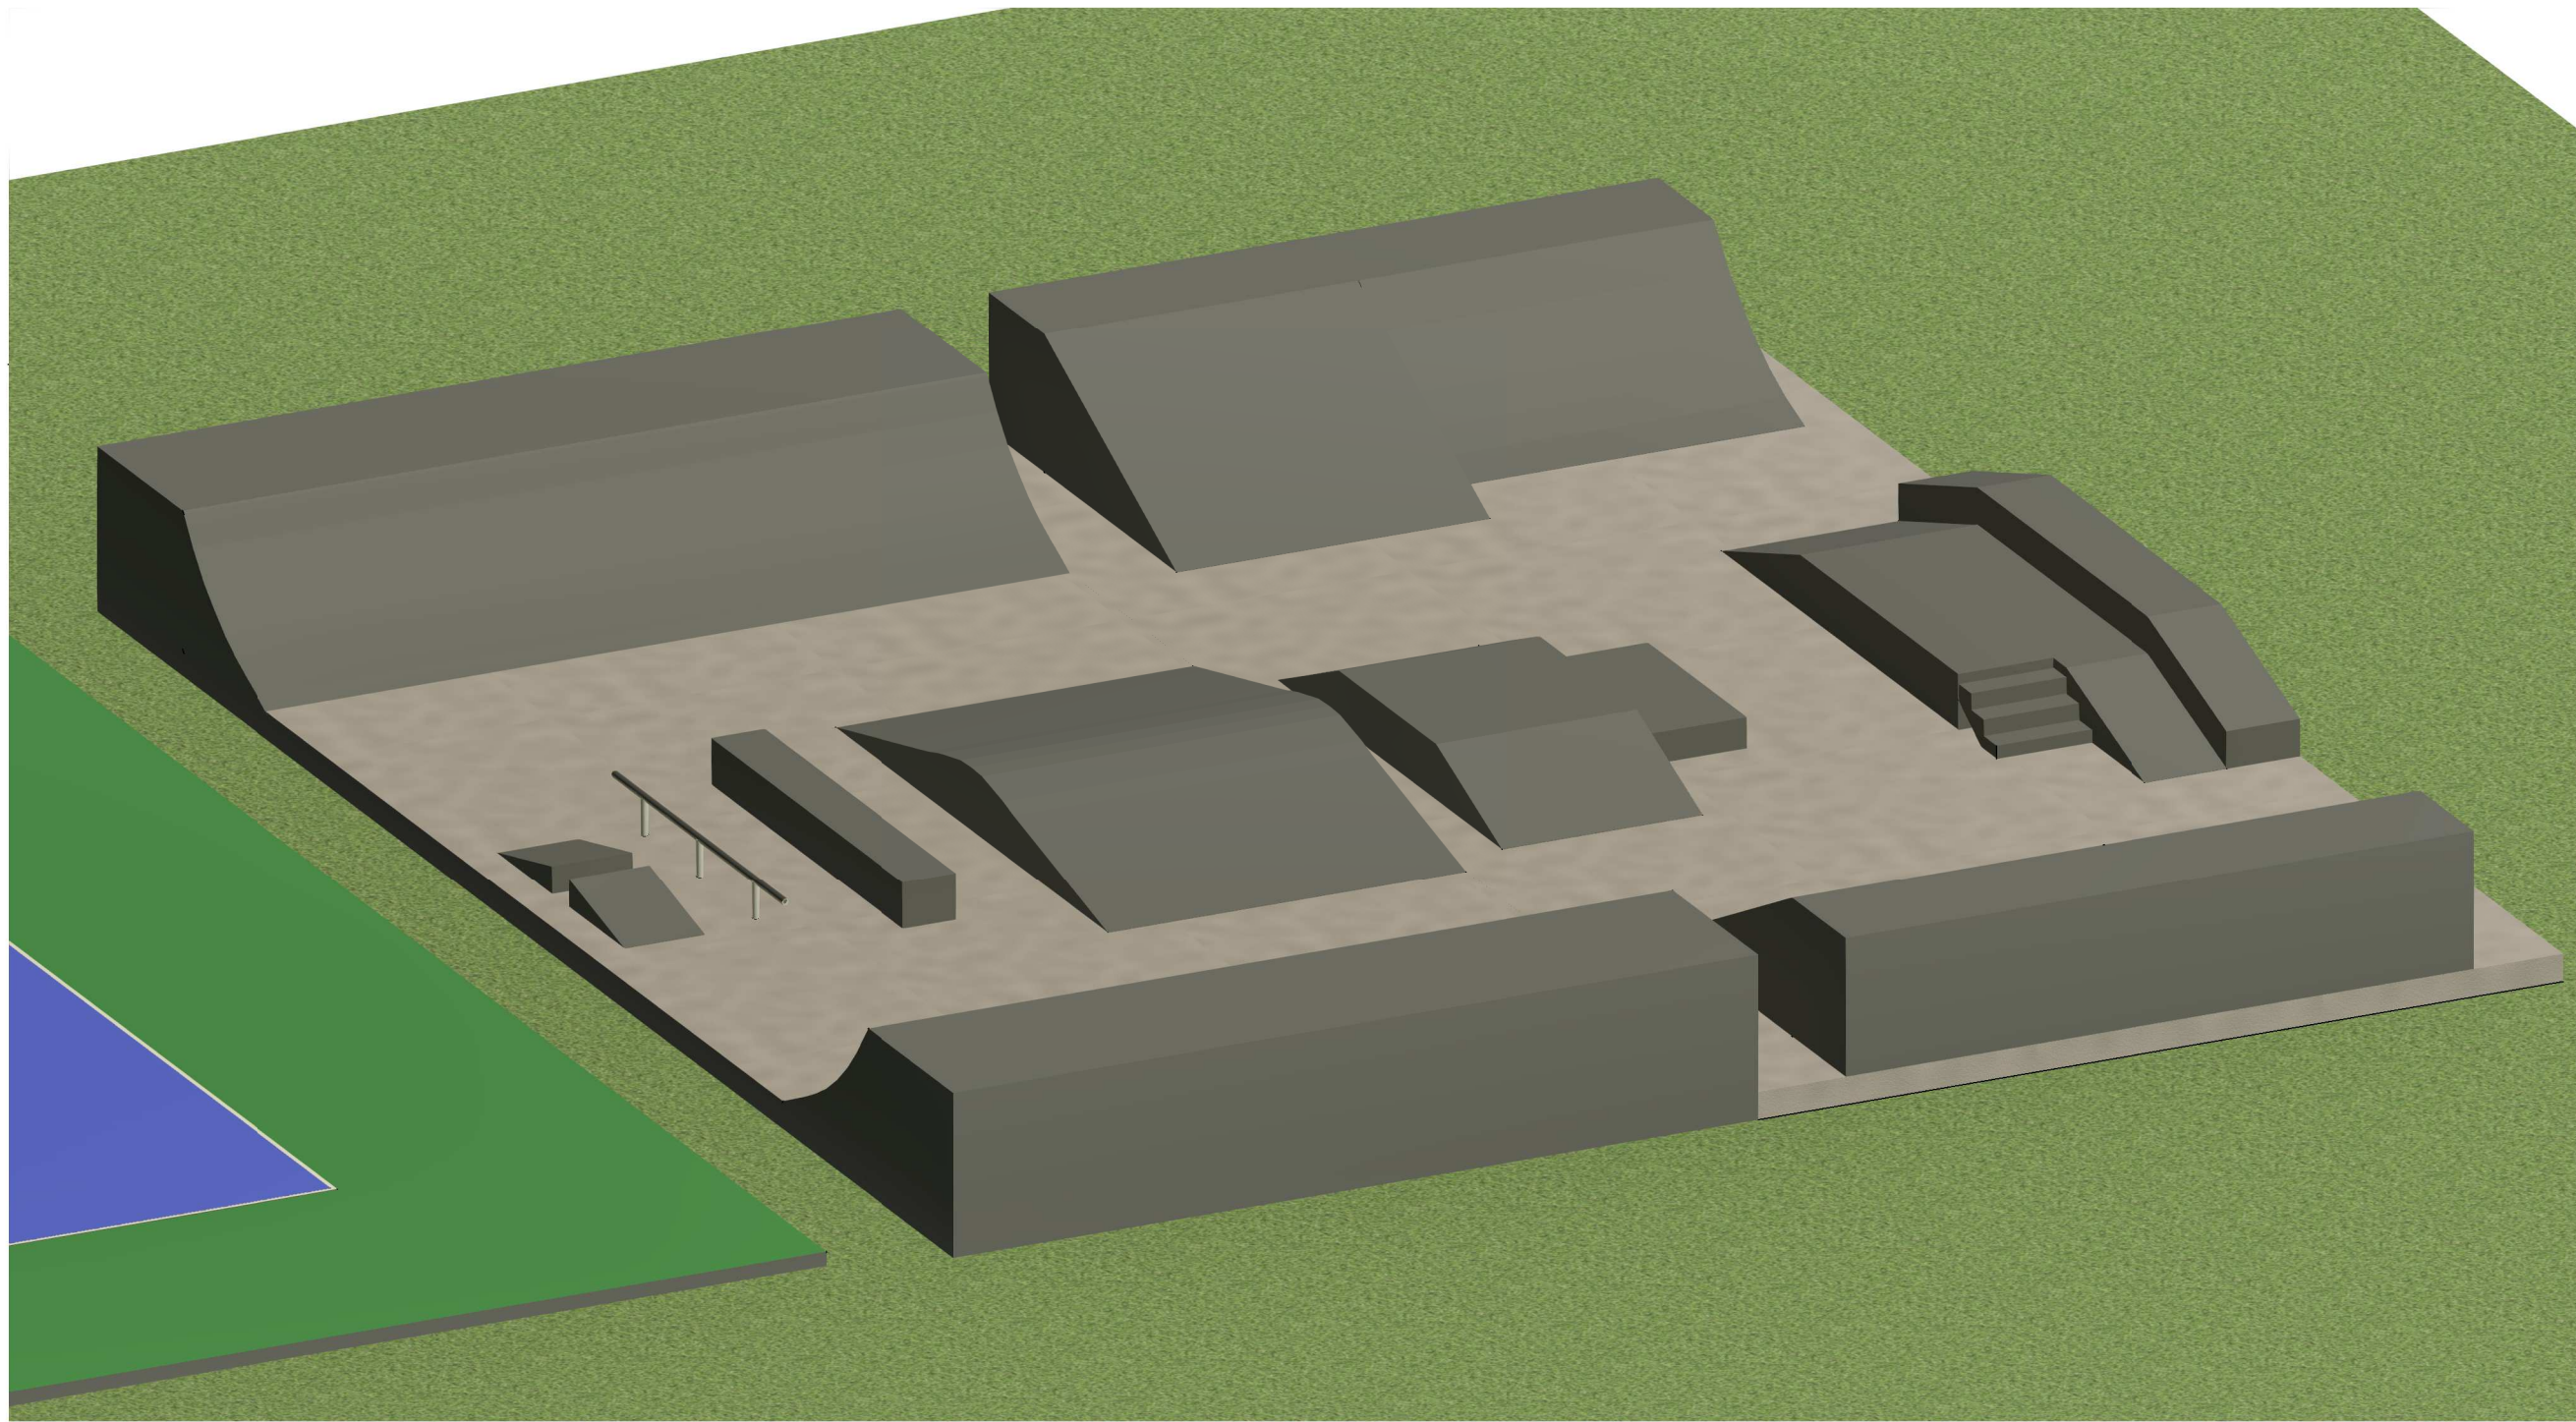


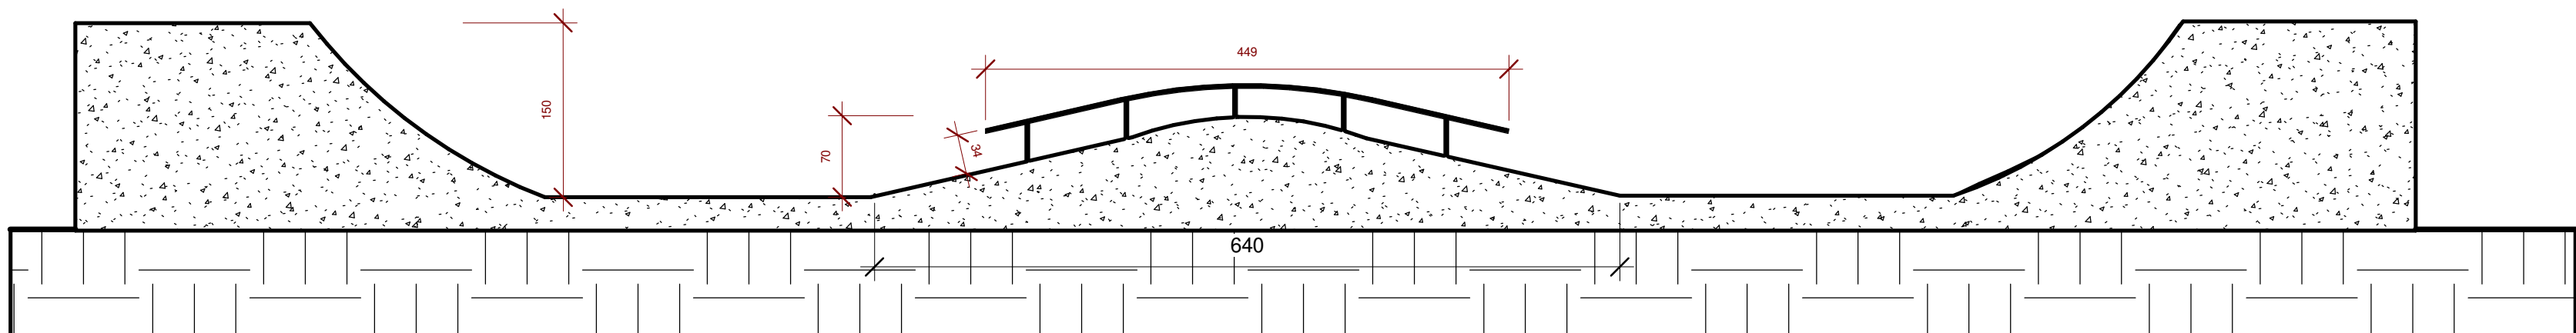


1 Nível - Terreo
1 : 75

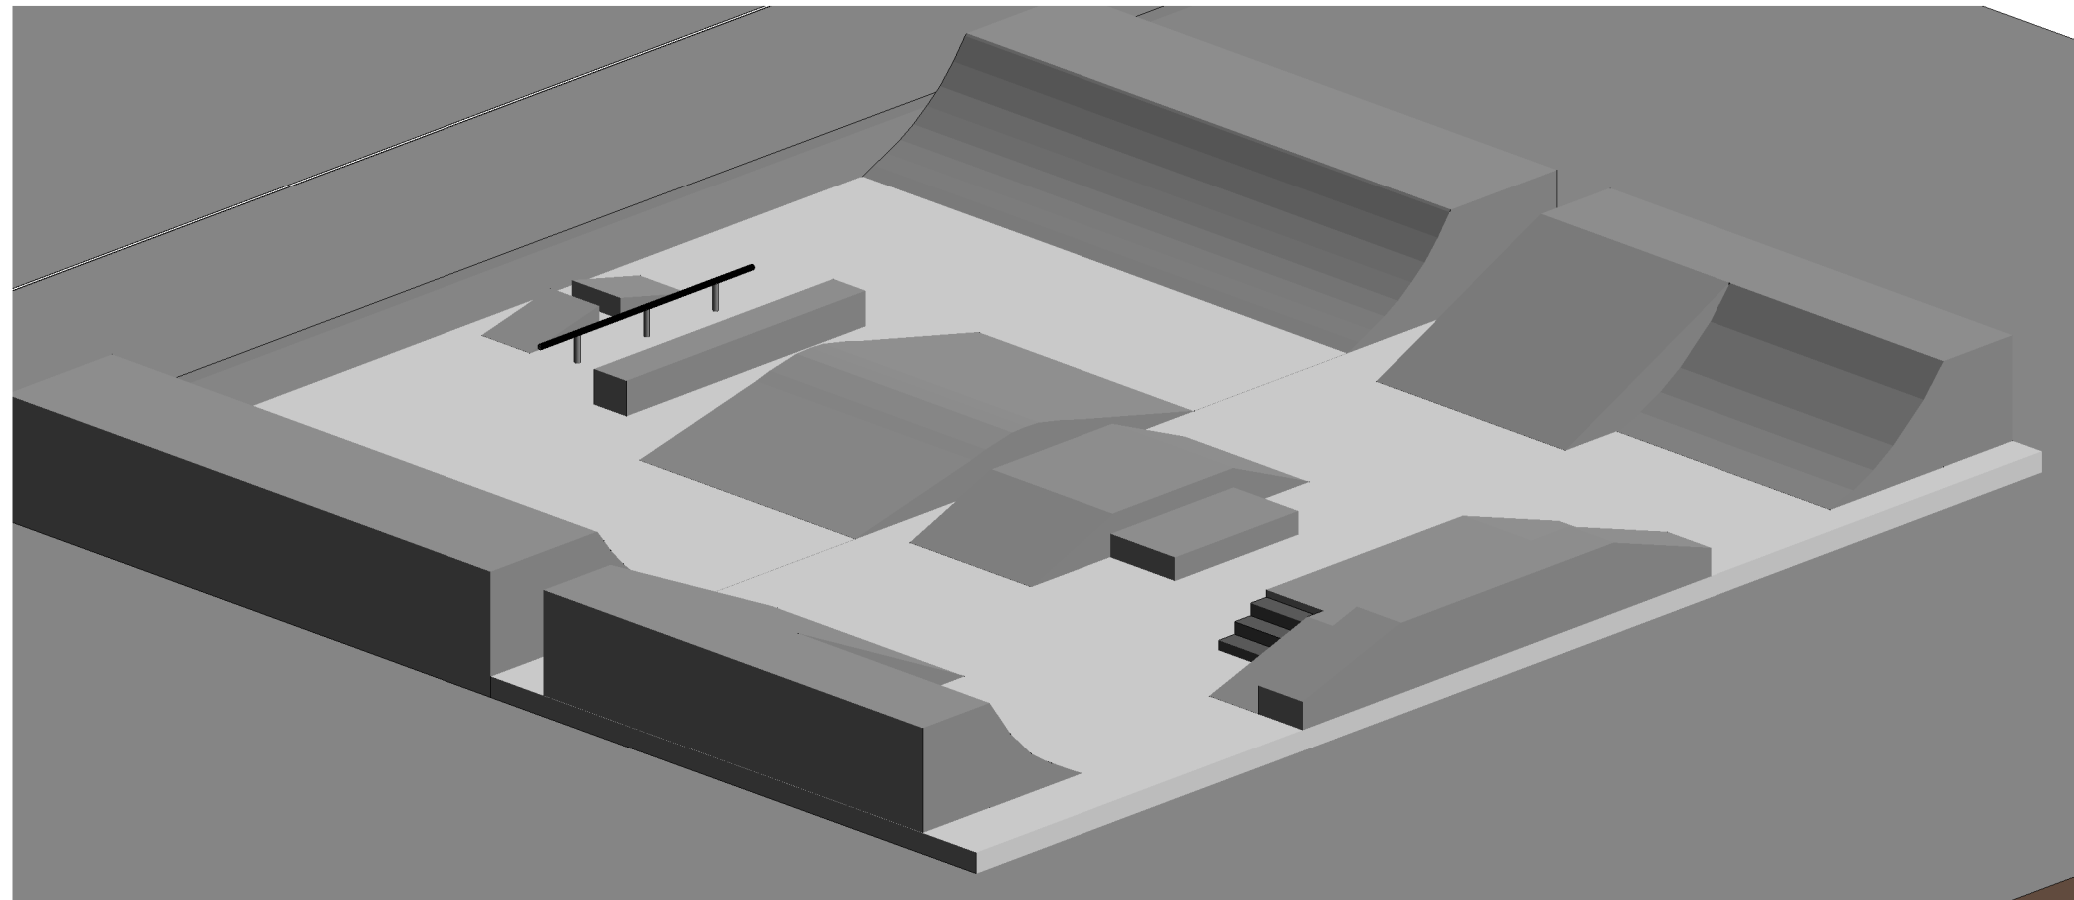

7 Corte B
1 : 50

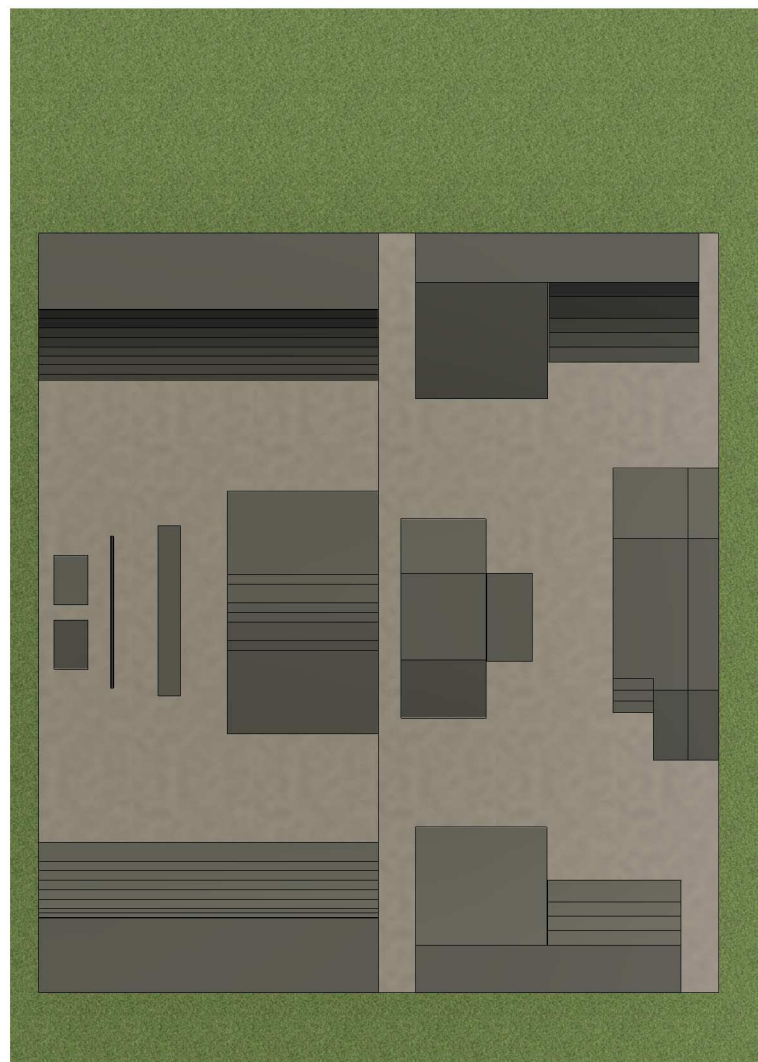

6 Corte A
1 : 50

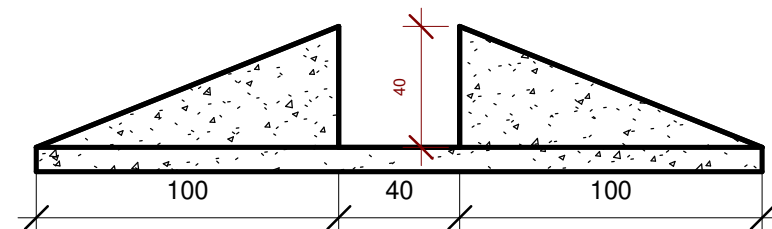

5 Detalhe da Rampa
1 : 25

PARA USO DA PREFEITURA						
	OBSERVAÇÕES:					
EDIFICAÇÃO	EM APROVAÇÃO				EXISTENTES	
	ÁREA PROJEÇÃO		ÁREA TOTAL		ÁREA CONSTRIDA	
	ÁREA A CONSTRUIR		TAXA DE OCUPAÇÃO		Nº DE INUDADES	
	ÁREA DE DEMOLIÇÃO		ÁREA CONSTRIDA NO LOTE		NUMERAÇÃO	
PROJETO	Nº DO LOTE	Nº DE QUADRA		BAIRRO		ÁREA DO LOTE
	ENDEREÇO DA OBRA				DISTRITO	
	GINÁSIO POLIESPORTIVO RÔMULO CHAVES NOGUEIRA				PAPAGAIOS-MG	
PROPRIETÁRIO					CNPJ	
PREFEITURA MUNICIPAL DE PAPAGAIOS					18.313.866/0001-18	
RESPONSÁVEL TÉCNICO					CREA	
Júlio Basta dos Reis Engenheiro Civil					246.344/D	
PROJETO	TÍTULO DO PROJETO				DATA	USO
	PROJETO ARQUITETÔNICO				06/16/26	
	CONTEÚDO				ESCALA	FOLHA
Planta baixa, corte e detalhe						