



PLANTA BAIXA 02 – PRAÇA AV. LUIZ LOBATO (PRAÇA DA CHAPADA)
ESC. 1:200

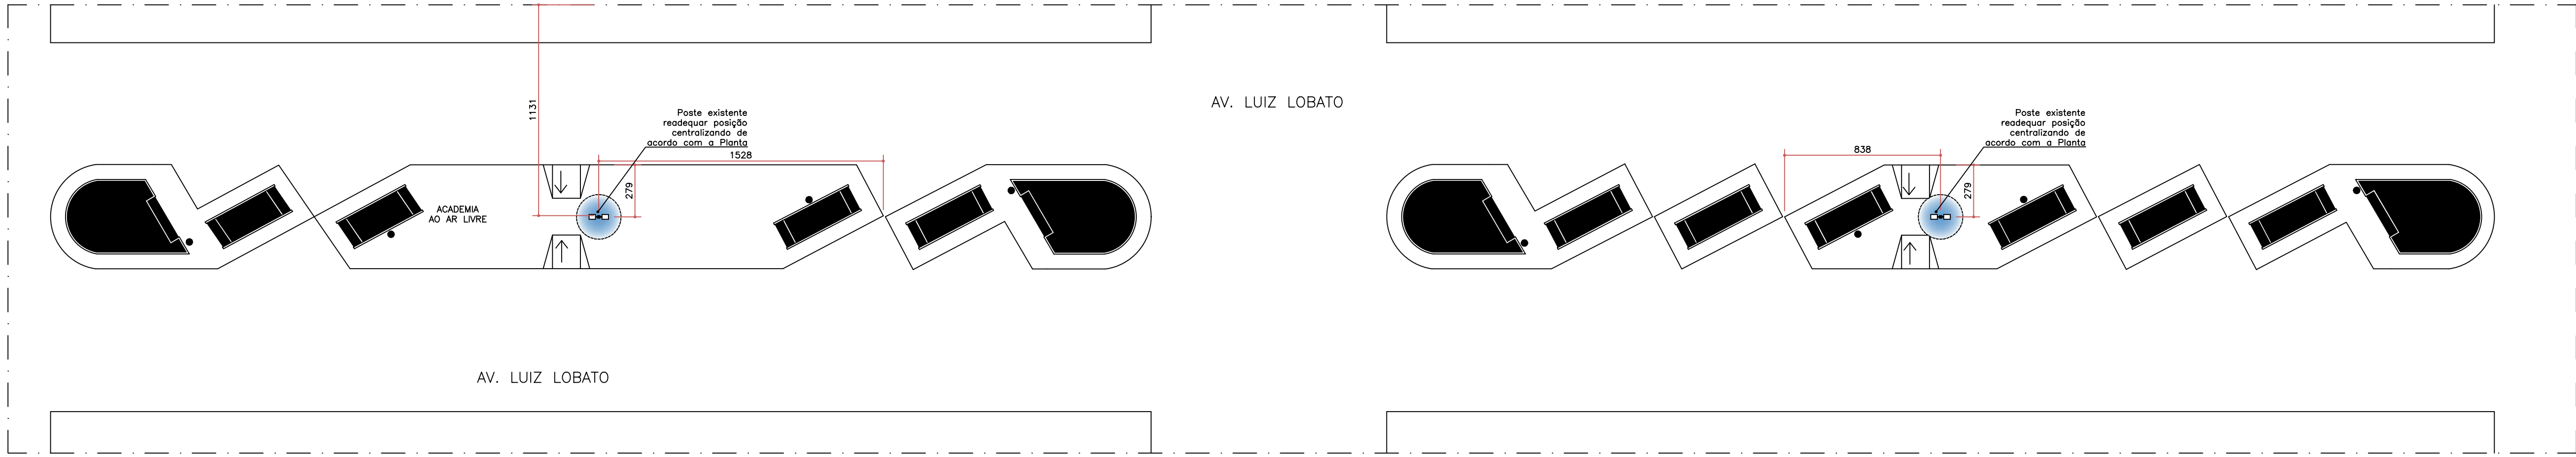


PLANTA BAIXA 02 – ILUMINAÇÃO – PRAÇA AV. LUIZ LOBATO (PRAÇA DA CHAPADA)
ESC. 1:200

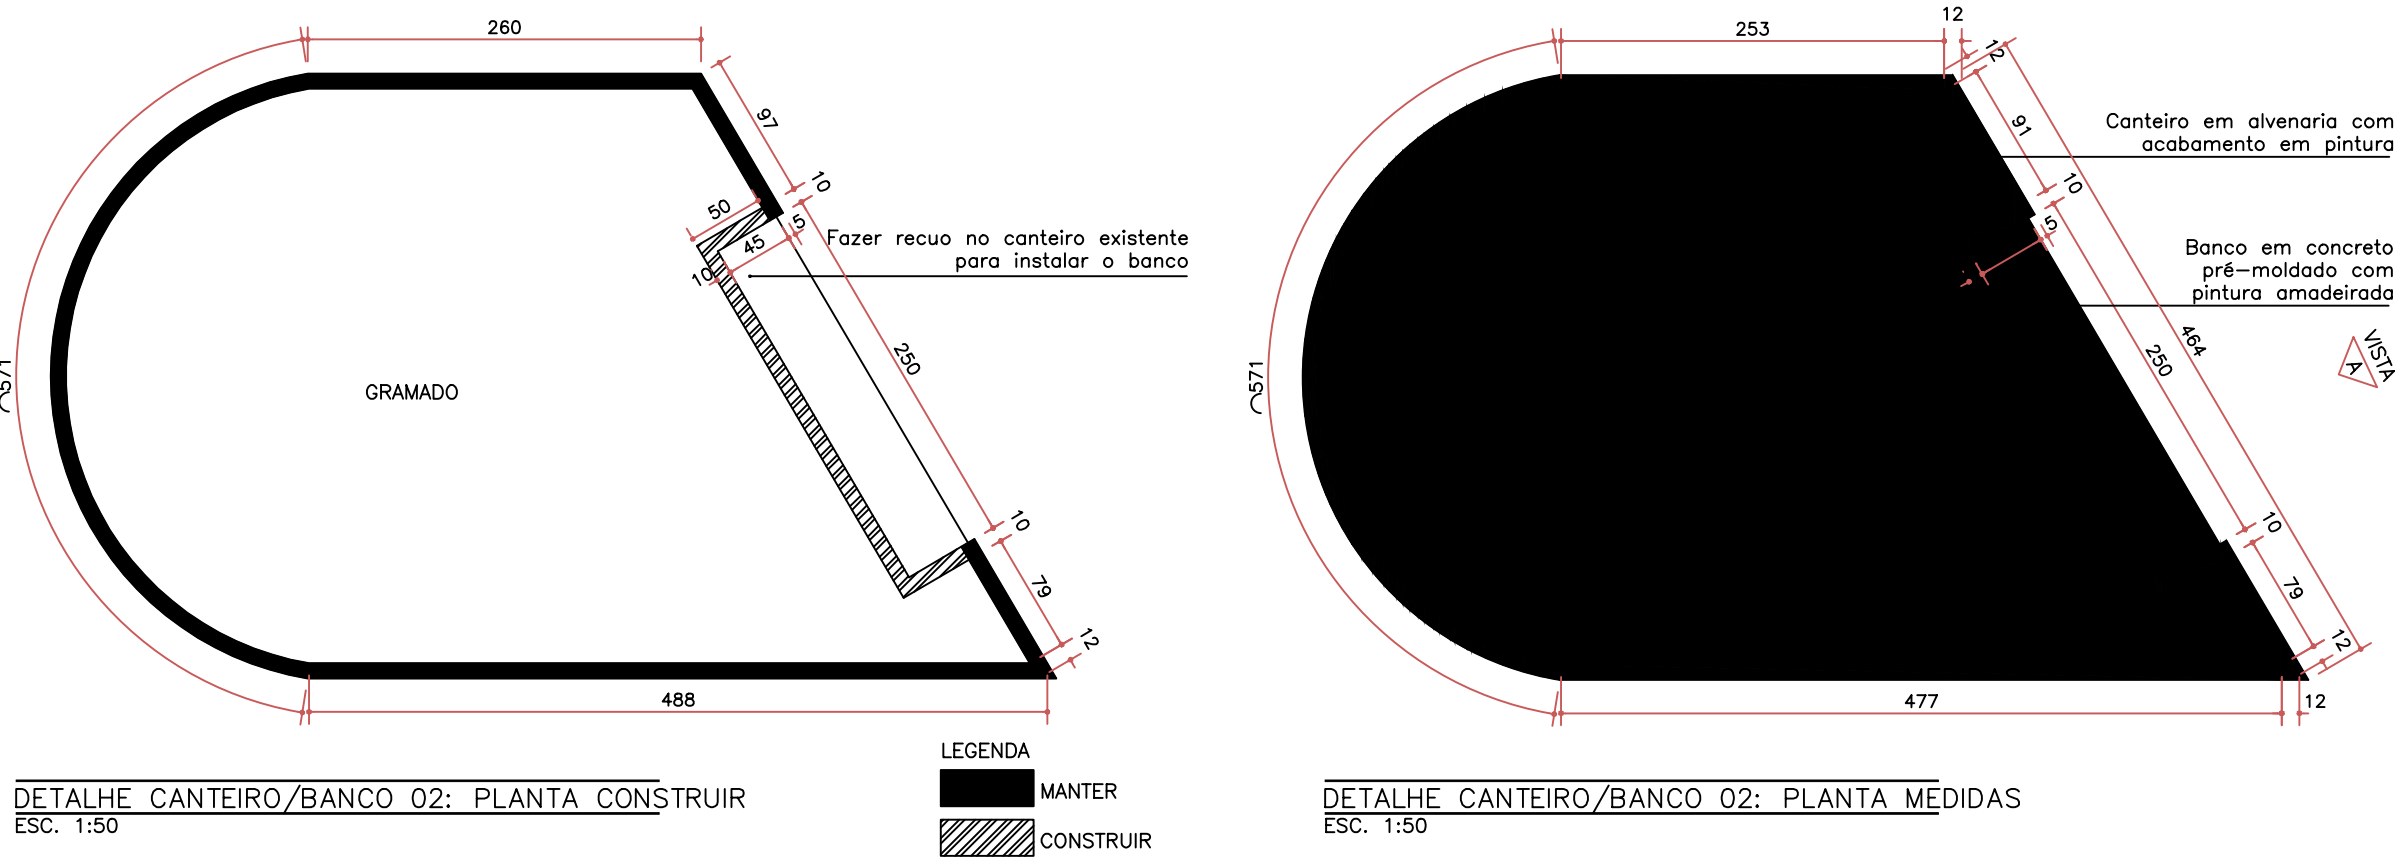

DETALHE CANTEIRO/BANCO 02: PLANTA CONSTRUIR
ESC. 1:50


LEGENDA
MANTER
CONSTRUIR

DETALHE CANTEIRO/BANCO 02: PLANTA MÉRIDAS
ESC. 1:50

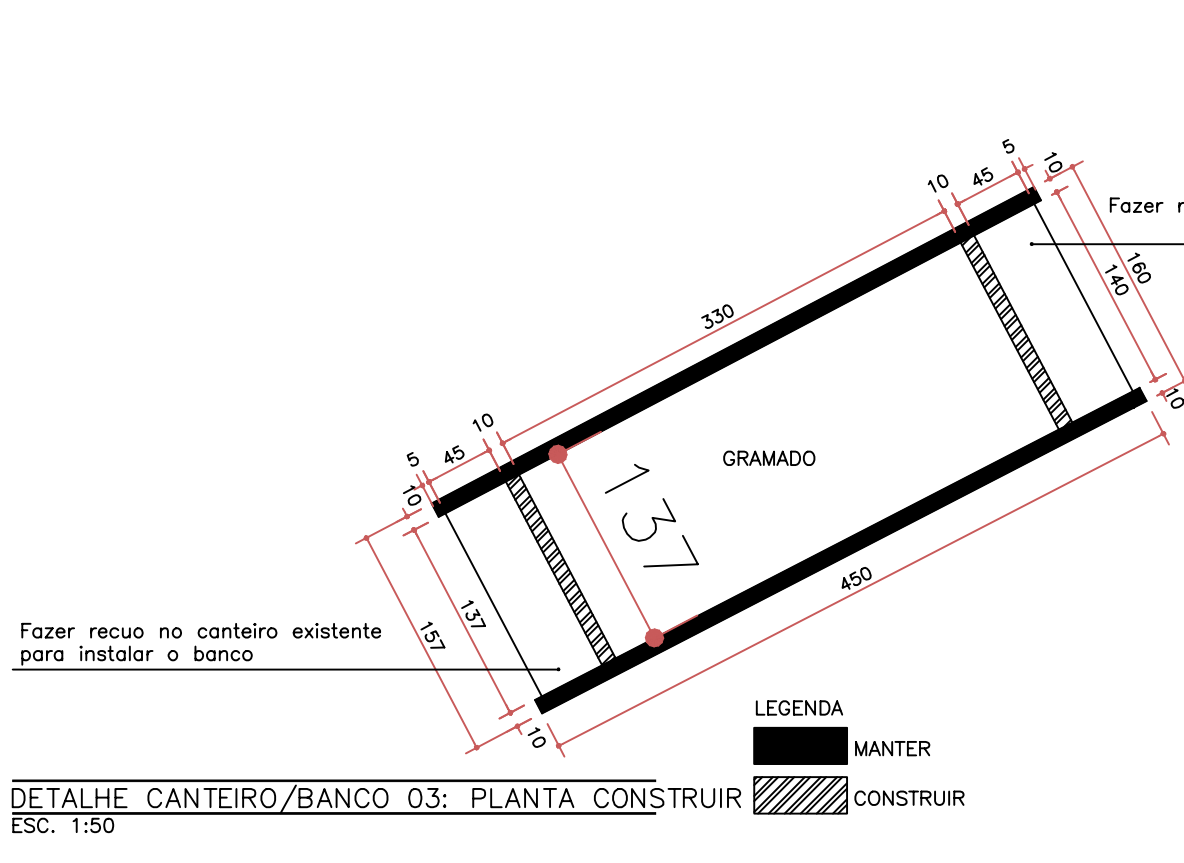


DETALHE CANTEIRO/BANCO 03: PLANTA CONSTRUIR
ESC. 1:50


LEGENDA
MANTER
CONSTRUIR

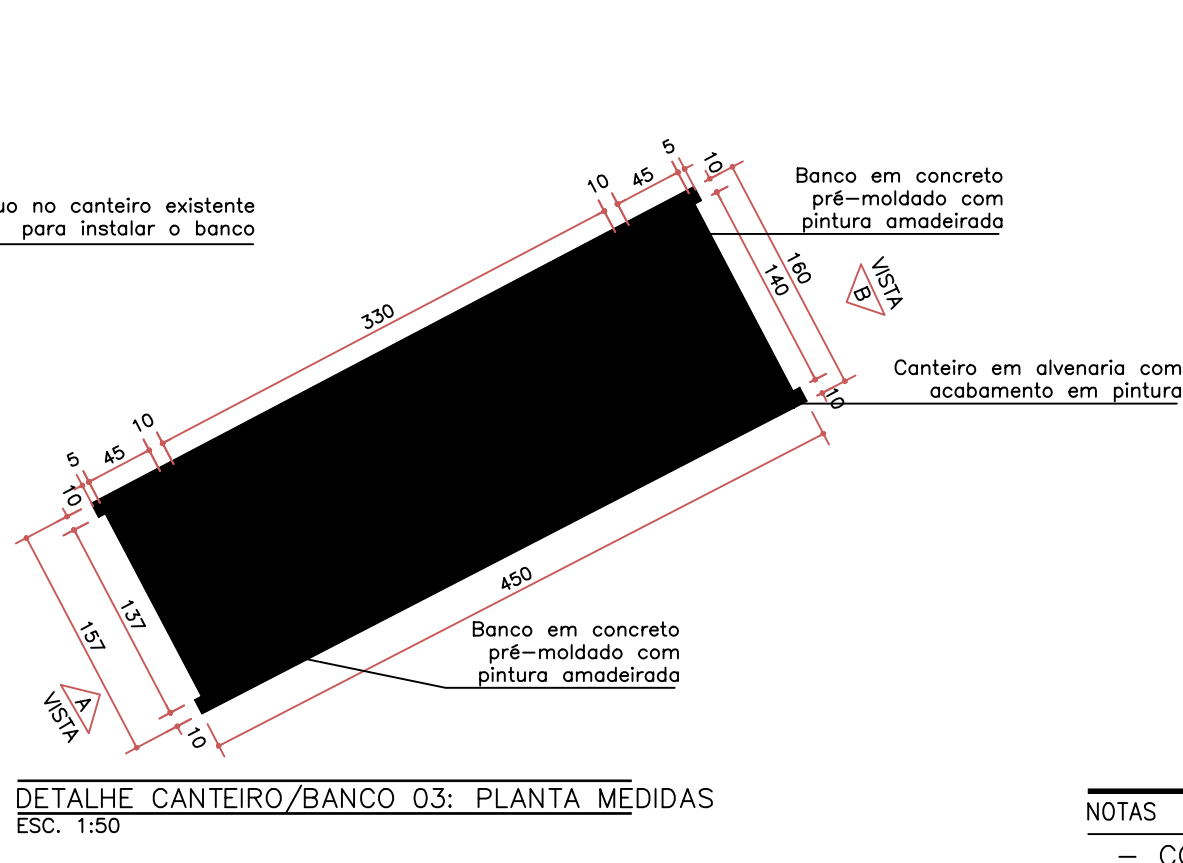


DETALHE CANTEIRO/BANCO 03: PLANTA MÉRIDAS
ESC. 1:50

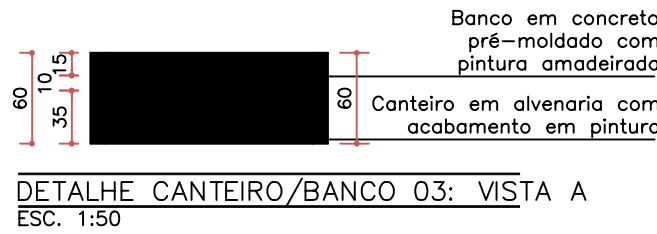


DETALHE CANTEIRO/BANCO 03: VISTA A
ESC. 1:50

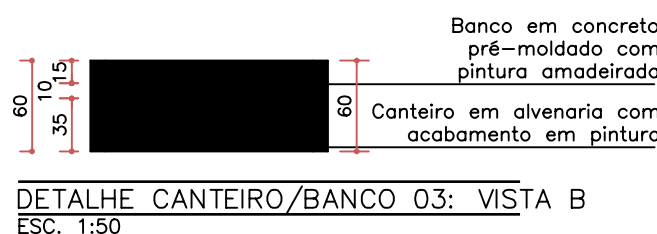

DETALHE CANTEIRO/BANCO 03: VISTA B
ESC. 1:50

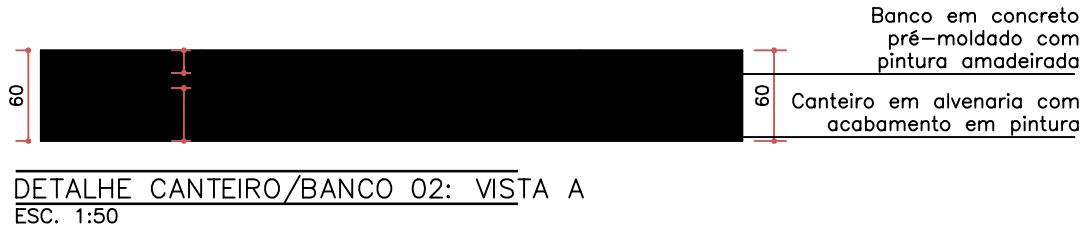

DETALHE CANTEIRO/BANCO 02: VISTA A
ESC. 1:50

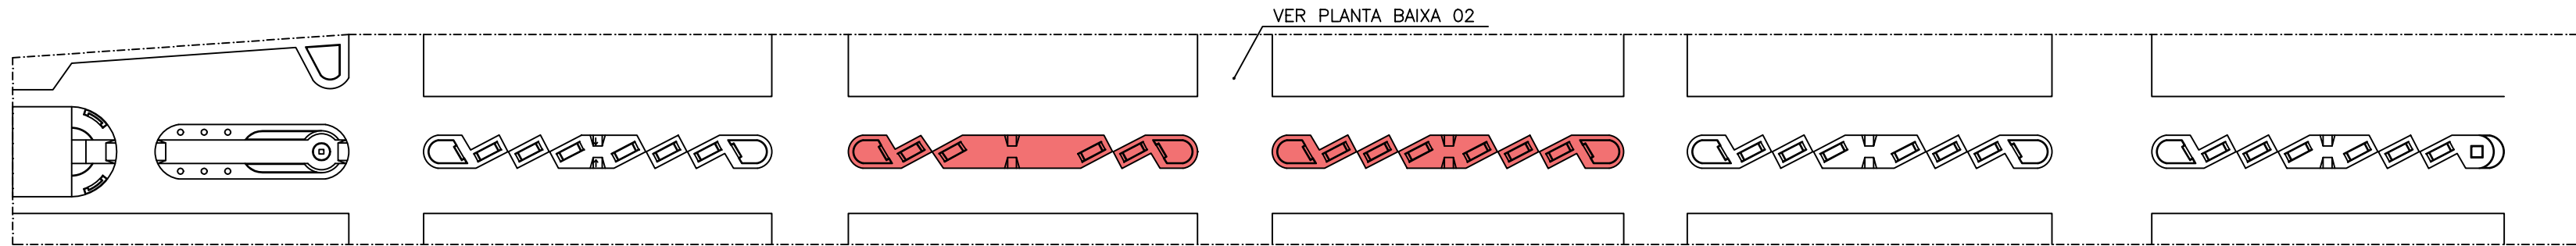

MAPA CHAVE
SEM ESCALA

QUADRO DE LEGENDA/QUANTITATIVO				
SÍMBOLO	DESCRIÇÃO	ÁREA	QUANTIDADE	ILUSTRAÇÃO
	PISO INTERTRAVADO MODELO A DEFINIR	959,50M²	—	—
	ARDÓSIA CINZA FRISADA	159,67M²	—	—
	GRAMADO	569,34M²	—	—
	PISO TÁTIL DE ALERTA COR: A DEFINIR	5,40M²	—	—
	PISO TÁTIL DIRECIONAL COR: A DEFINIR	11,65M²	—	—
	LIXEIRA REDONDA PARA CHUMBAR NO CHÃO ALTURA SUPORTE: 120cm ALTURA LIXEIRA: 50cm LARGURA: 35cm COR: PRETO	—	26	
	POSTE DE LUZ METÁLICO DUAS PÉTALAS ALTURA: 3M 5000K COR: PRETO	—	02	
	POSTE DE LUZ METÁLICO DUAS PÉTALAS EXISTENTE	—	05	
	POSTE DE LUZ METÁLICO DUAS PÉTALAS ALTURA: 3M 5000K COR: PRETO	—	02	
	REFLETOR DE PISO COR: PRETO	—	04	—
	EMBUTIDO DE SOLO COR: PRETO	—	06	

NOTAS

- COTAS EM CENTÍMETROS;
- COTAS DE NÍVEL EM METROS;
- CONFERIR MEDIDAS, ABERTURAS, NÍVEIS E PRUMOS NO LOCAL;
- MEDIDAS EM COTAS PREVALECEM SOBRE O DESENHO;
- ESSE DESENHO DEVE SER IMPRESSO COLORIDO;

DATA

20/03/2024

ESCALA

INDICADA

FOLHA

02/03

RESPONSÁVEL

LUIZ FERNANDO LIMA ROCHA – CAU: A148433–8

PROJETO

PROJETO DE REFORMA

CLIENTE

PREFEITURA MUNICIPAL DE PAPAGAIOS

DESENVOLVIDO POR:

LUIZ FERNANDO LIMA
ARQUITETOS

LUIZ FERNANDO LIMA ARQUITETOS

Av. Getúlio Vargas 244
Papagaio | MG

(37) 99971–2613 | @farquitos | contato@farquitos.com.br