


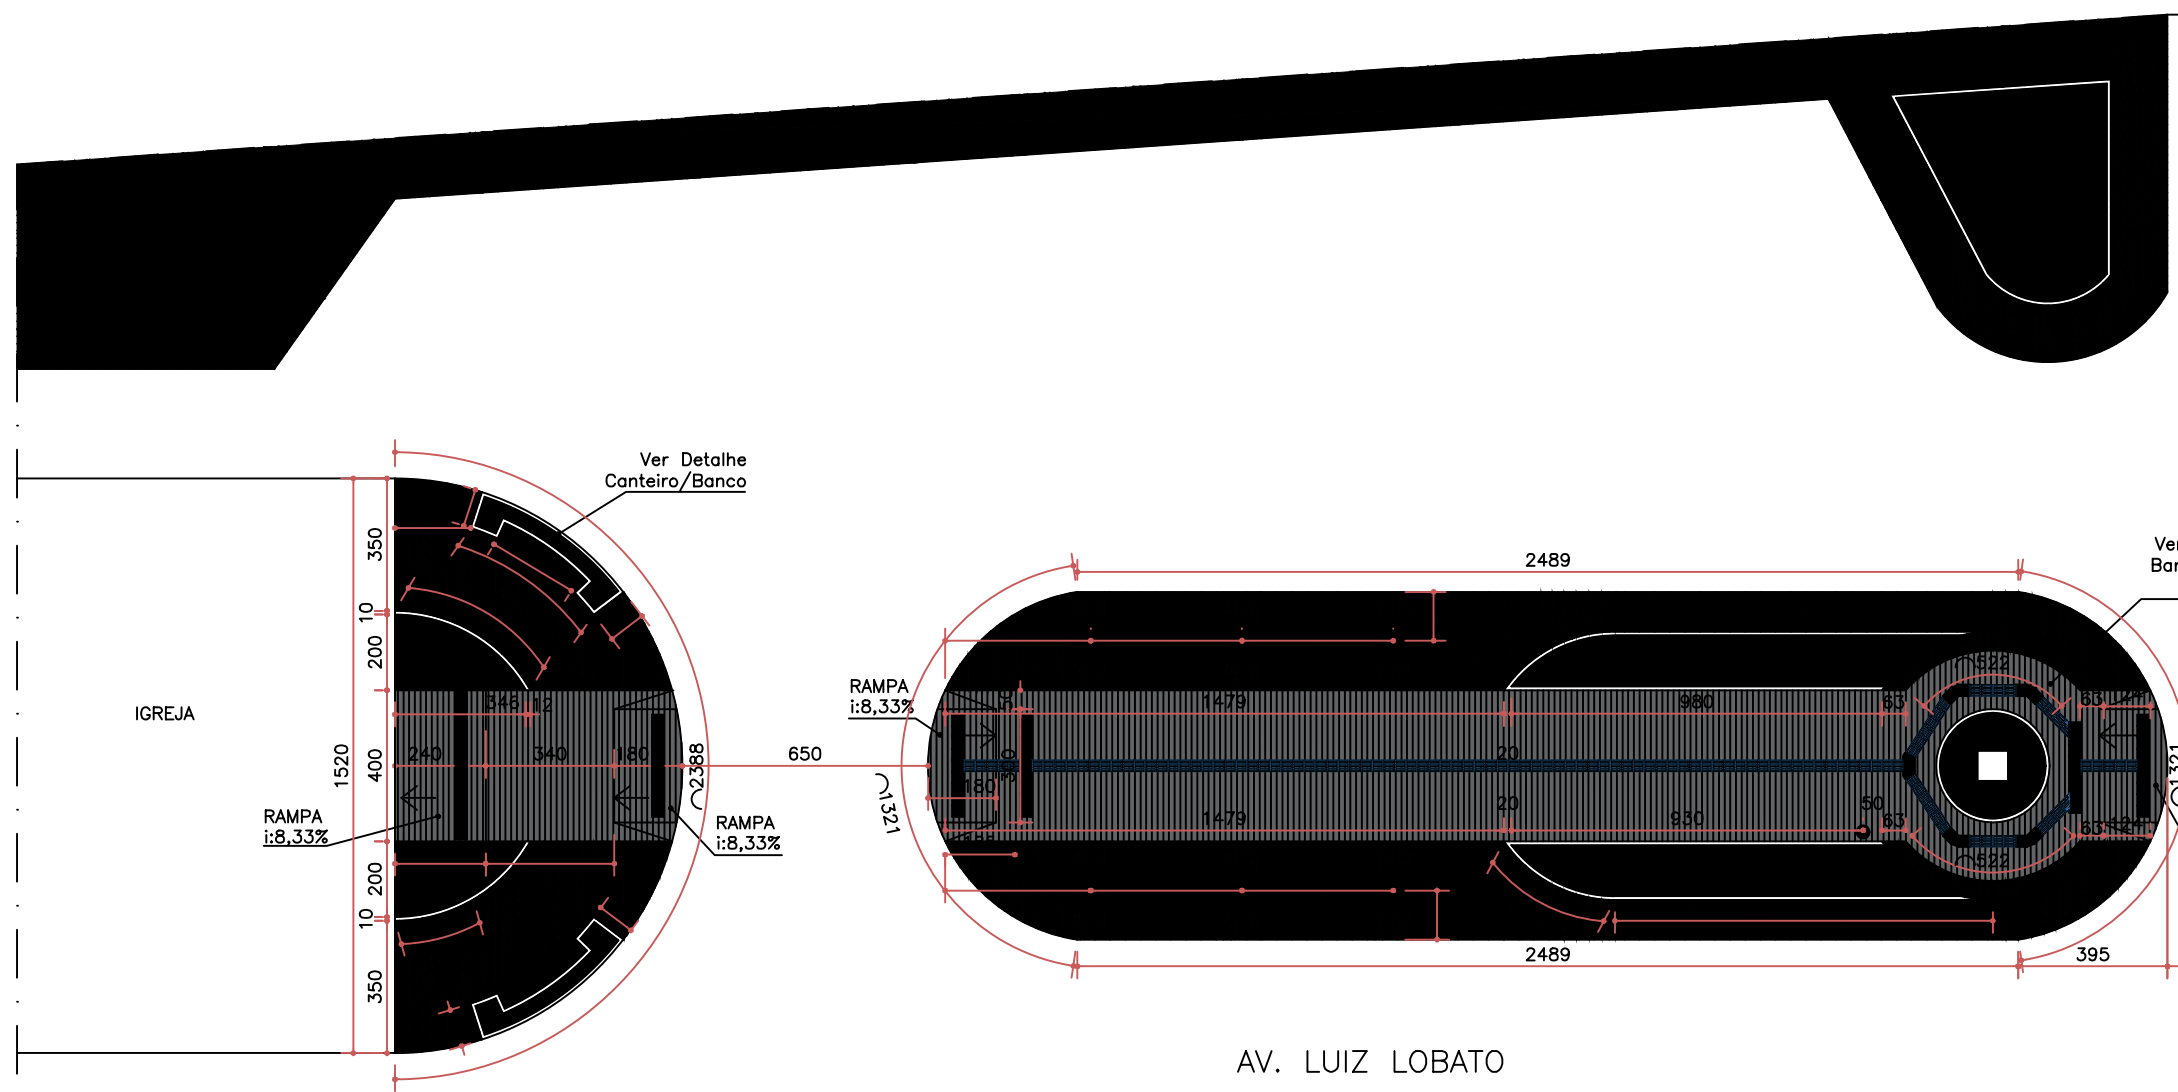
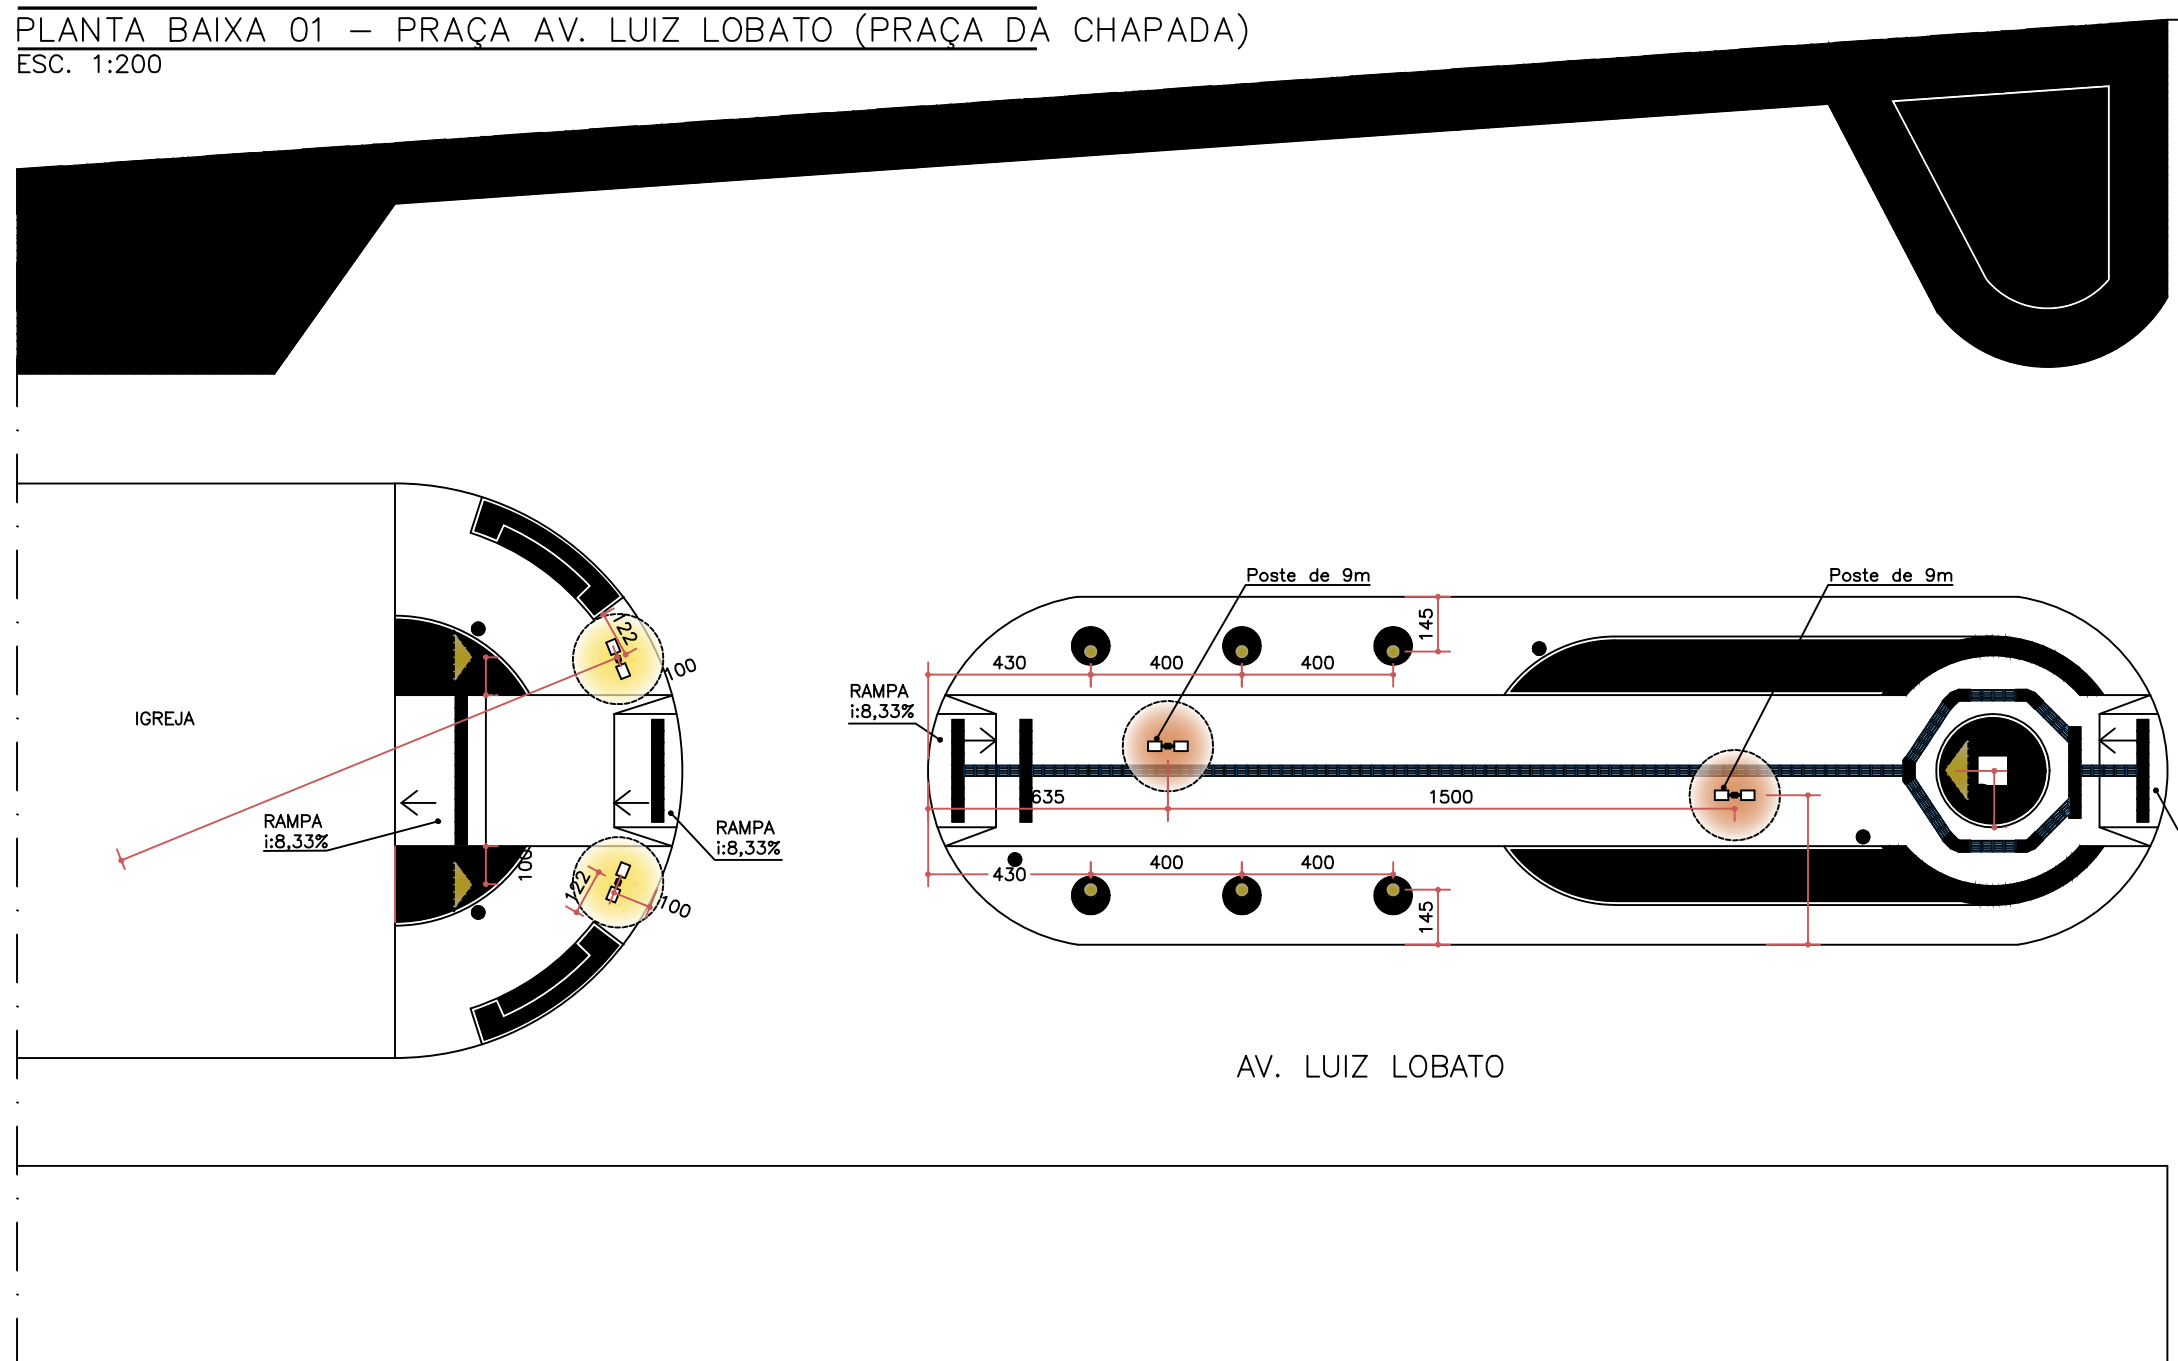
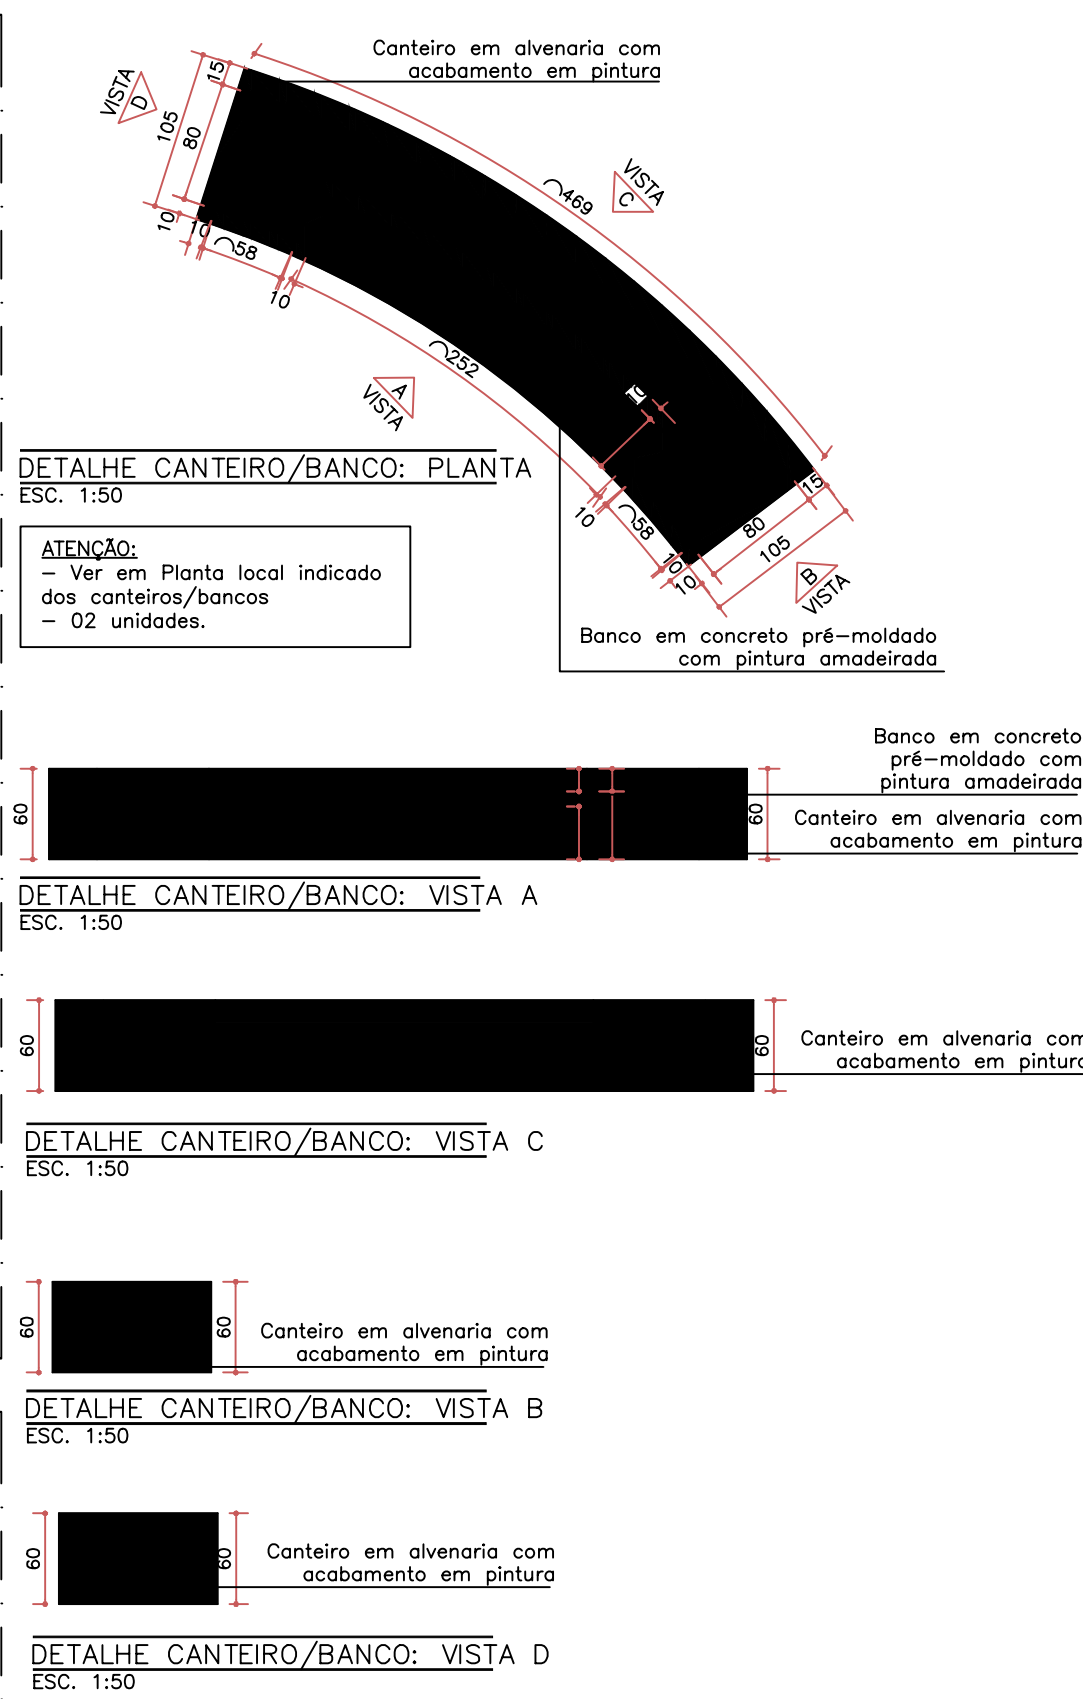
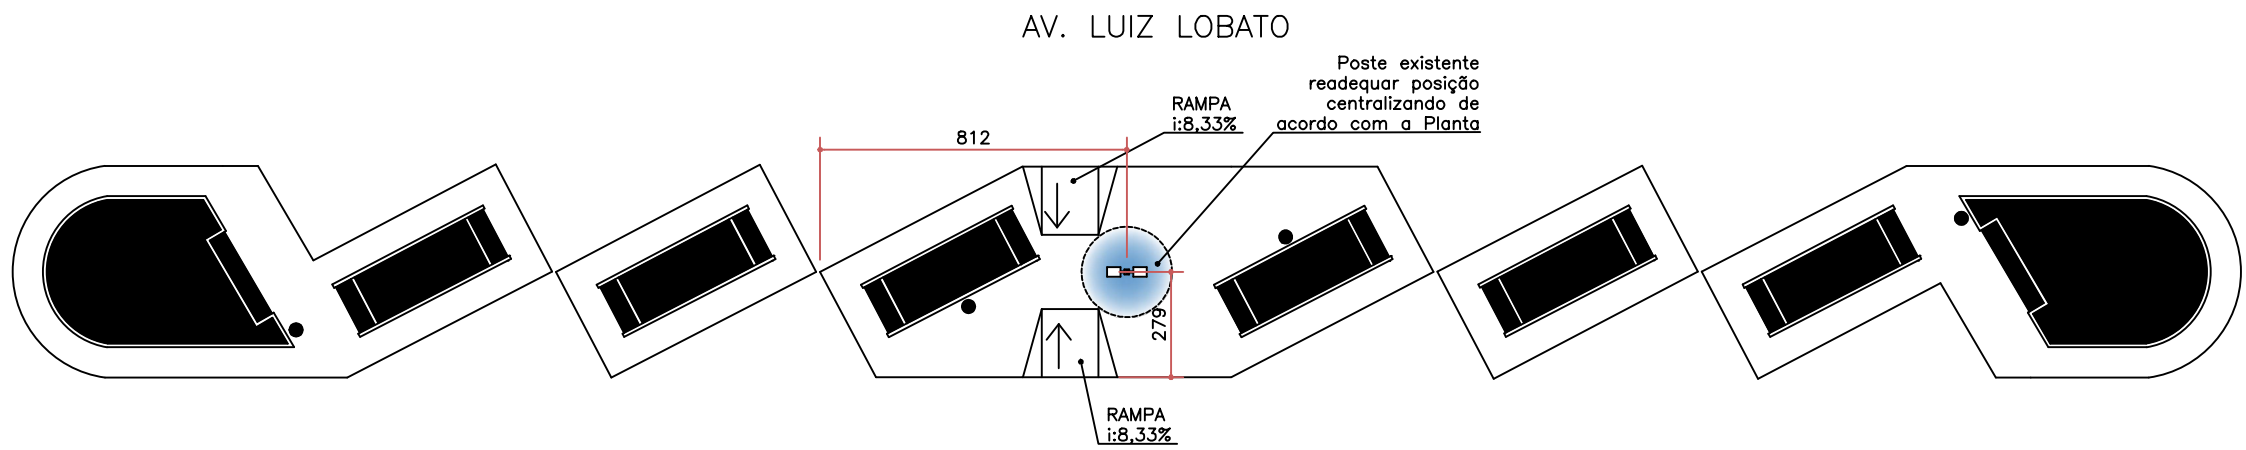
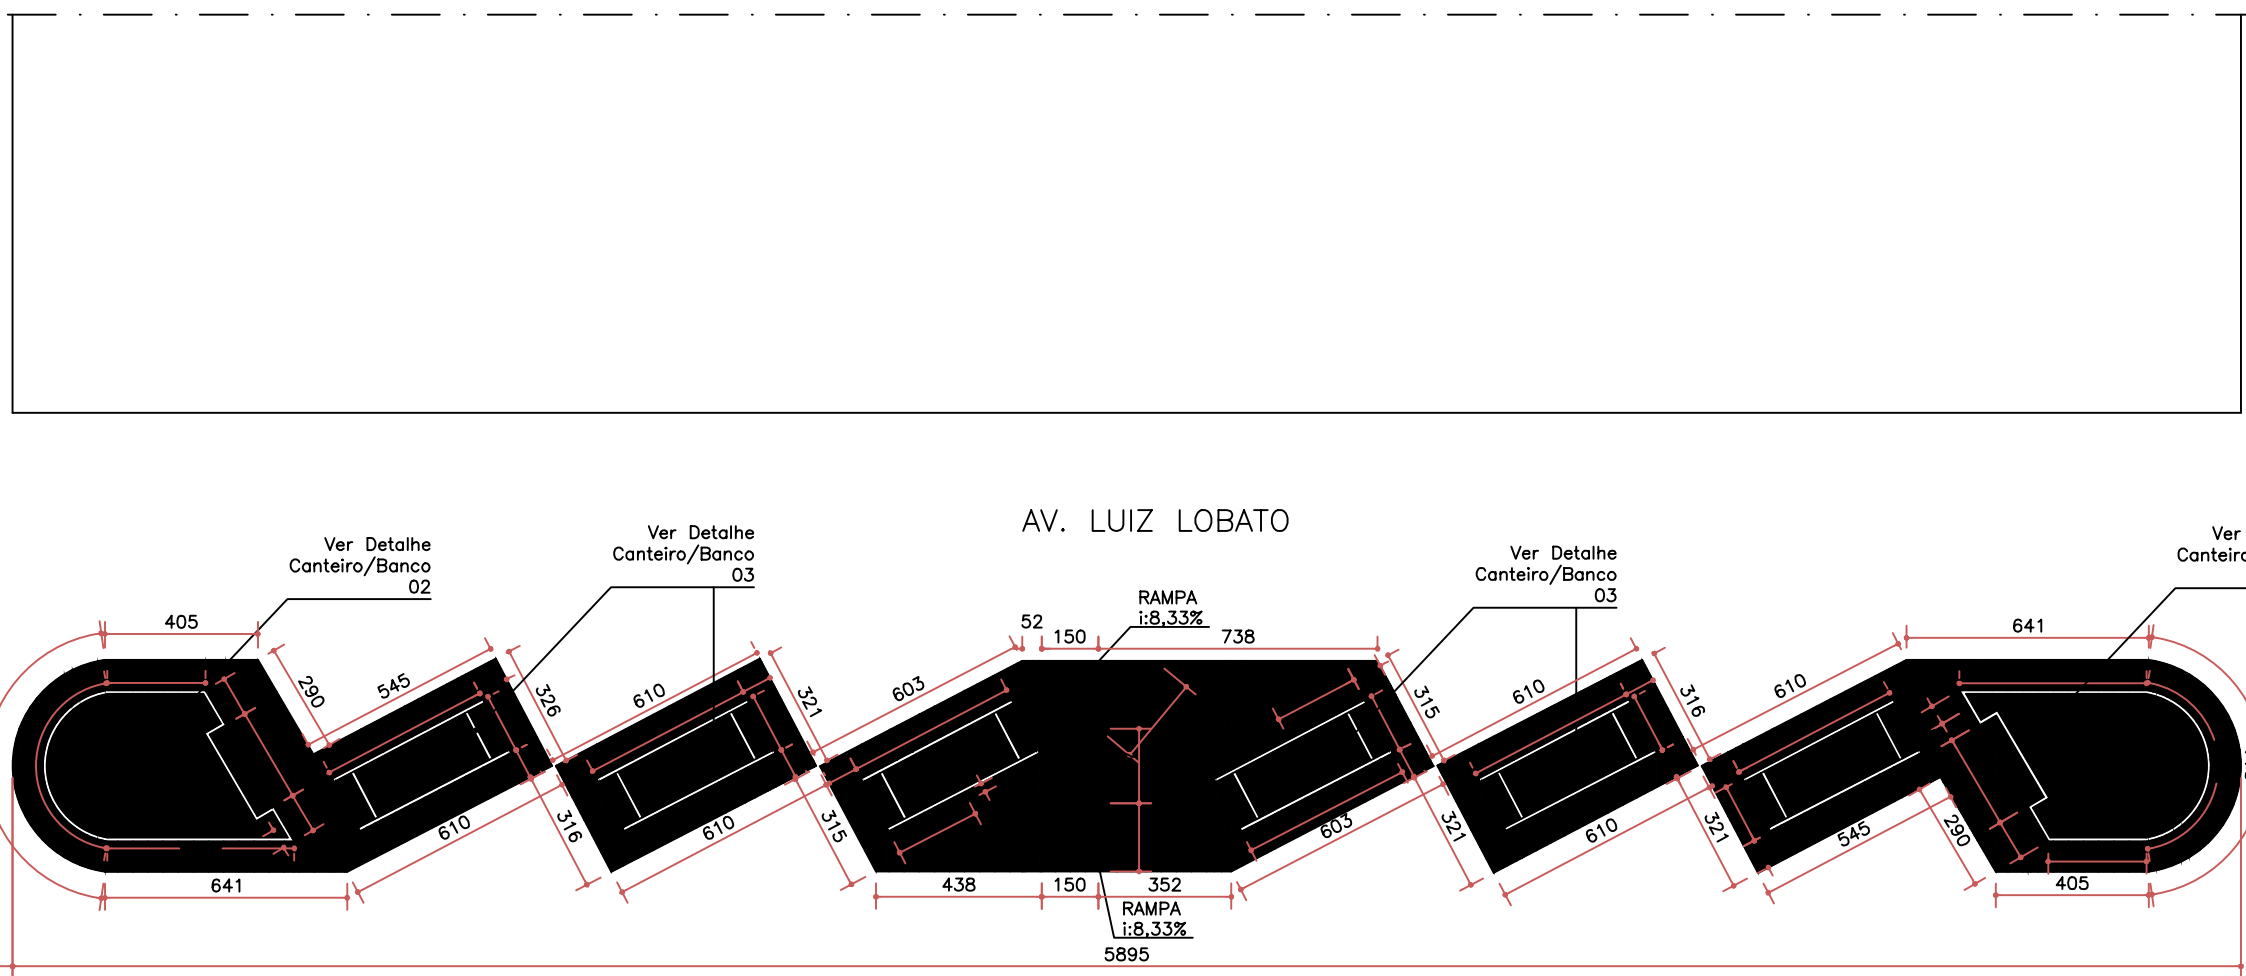


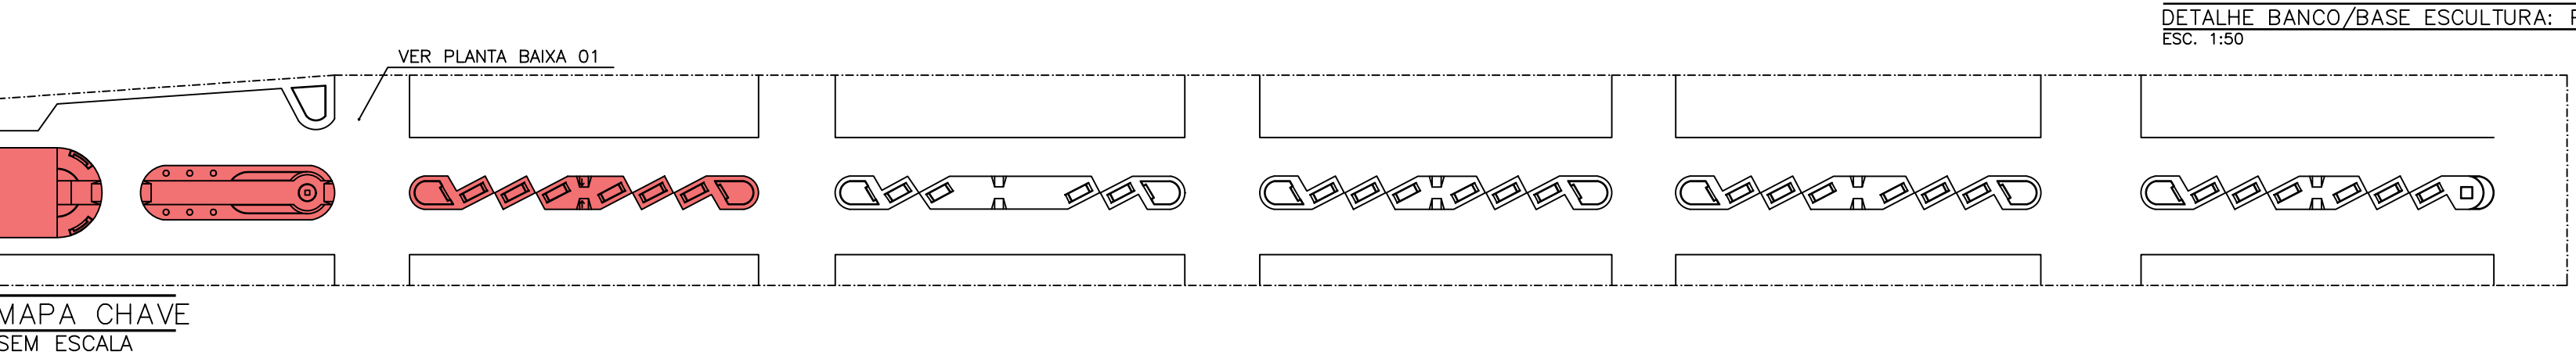

PLANTA BAIXA 01 – PRAÇA AV. LUIZ LOBATO (PRAÇA DA CHAPADA)
ESC. 1:200

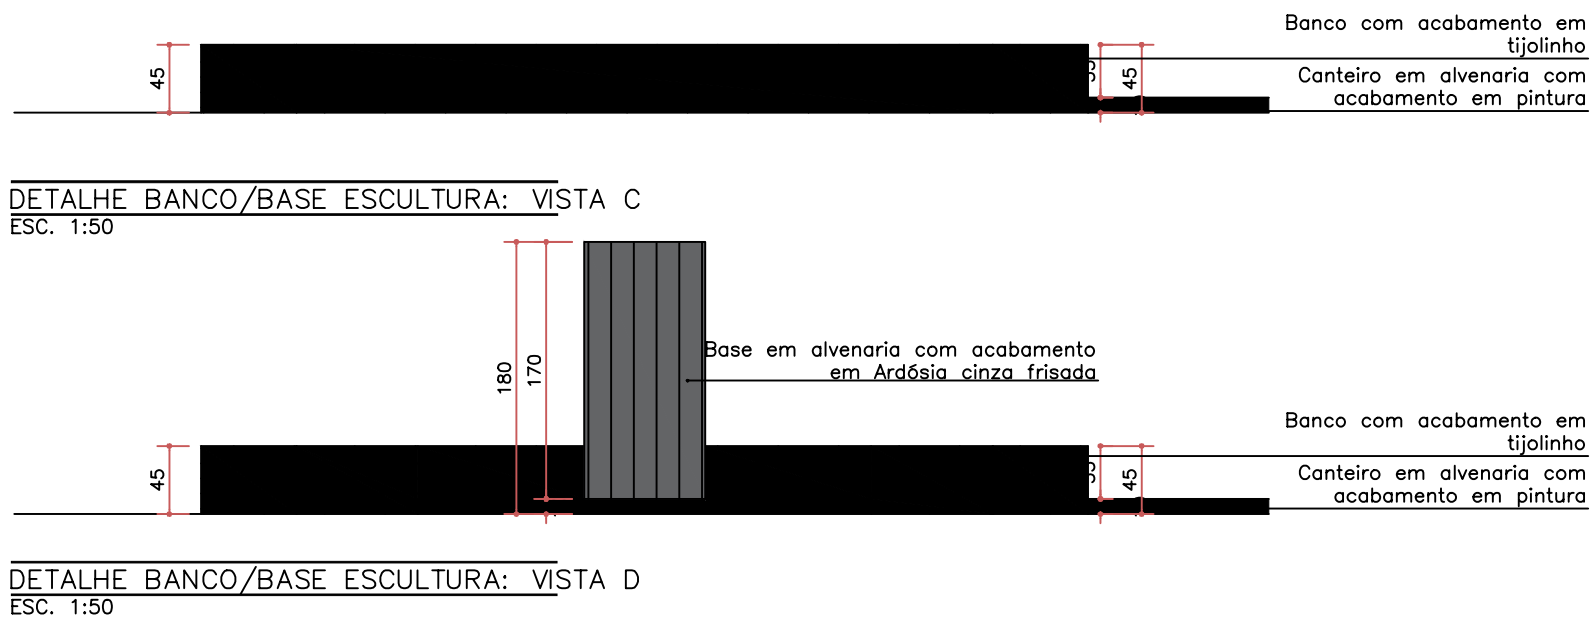

PLANTA BAIXA 01 – ILUMINAÇÃO – PRAÇA AV. LUIZ LOBATO (PRAÇA DA CHAPADA)
ESC. 1:200

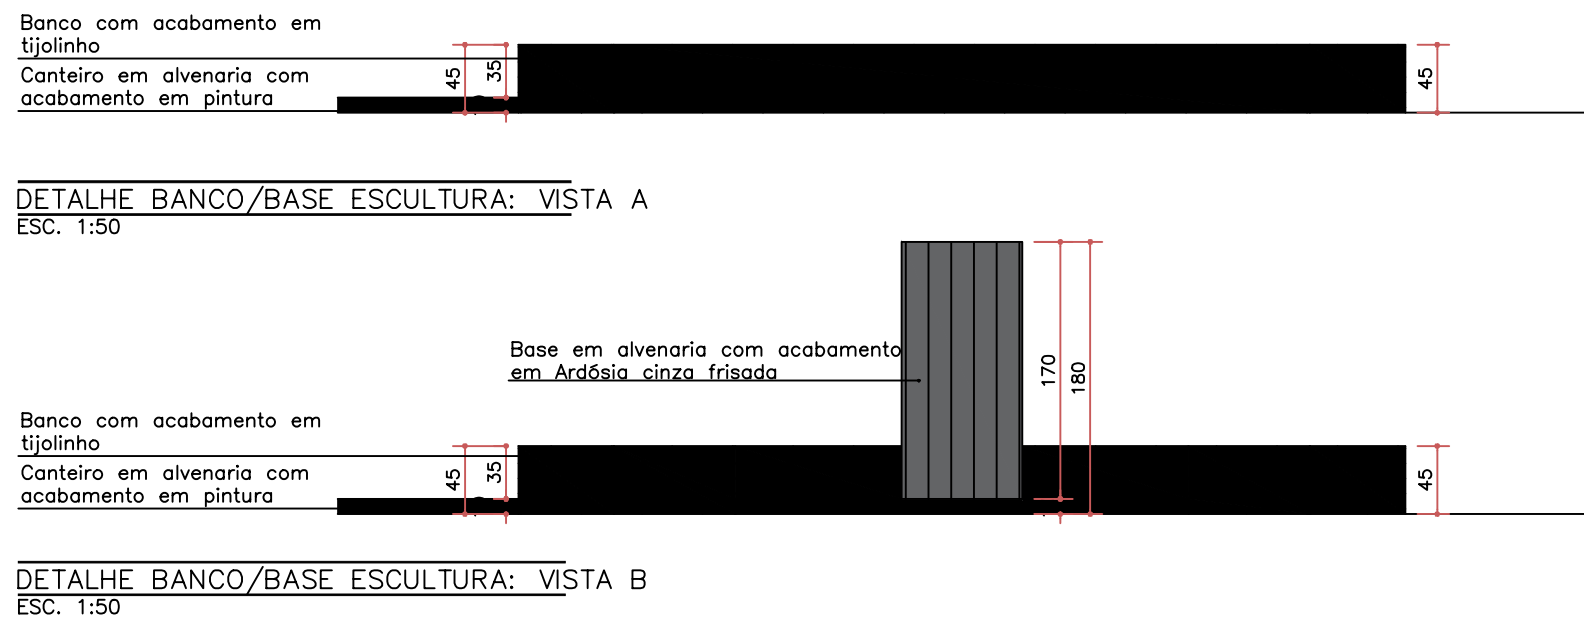

QUADRO DE LEGENDA/QUANTITATIVO				
SÍMBOLO	DESCRIÇÃO	ÁREA	QUANTIDADE	ILUSTRAÇÃO
	PISO INTERTRAVADO MODELO A DEFINIR	959,50M²	–	–
	ARDÓSIA CINZA FRISADA	159,67M²	–	–
	GRAMADO	569,34M²	–	–
	PISO TÁTIL DE ALERTA COR: A DEFINIR	5,40M²	–	–
	PISO TÁTIL DIRECIONAL COR: A DEFINIR	11,65M²	–	–
	LIXEIRA REDONDA PARA CHUMBAR NO CHÃO ALTURA SUPORTE: 120cm ALTURA LIXEIRA: 50cm LARGURA: 35cm COR: PRETO	–	26	
	POSTE DE LUZ METÁLICO DUAS PETALAS ALTURA: 3M 5000K COR: PRETO	–	02	
	POSTE DE LUZ METÁLICO DUAS PETALAS EXISTENTE	–	05	
	POSTE DE LUZ METÁLICO DUAS PETALAS ALTURA: 9M 5000K COR: PRETO	–	02	
	REFLETOR DE PISO COR: PRETO	–	04	–
	EMBUTIDO DE SOLO COR: PRETO	–	06	–

NOTAS

- COTAS EM CENTÍMETROS;
- COTAS DE NÍVEL EM METROS;
- CONFERIR MEDIDAS, ABERTURAS, NÍVEIS E PRUMOS NO LOCAL;
- MEDIDAS EM COTAS PREVALECEM SOBRE O DESENHO;
- ESSE DESENHO DEVE SER IMPRESSO COLORIDO;

DATA 20/03/2024 ESCALA INDICADA FOLHA 01/03

RESPONSÁVEL LUIZ FERNANDO LIMA ROCHA – CAU: A148433-8

PROJETO PROJETO DE REFORMA

CLIENTE PREFEITURA MUNICIPAL DE PAPAGAIOS

DESENVOLVIDO POR:

LUIZ FERNANDO LIMA ARQUITETOS

LUIZ FERNANDO LIMA ARQUITETOS
Av. Getúlio Vargas 244
Papagaio | MG

(37) 99971-2613 | @farquitos | contato@farquitos.com.br