



TRECHOS PARA PAVIMENTAÇÃO

escala 1:100


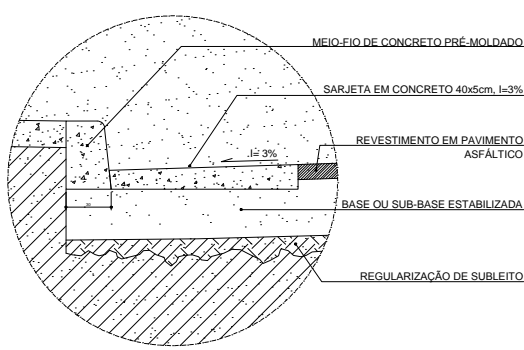


Detalhe 01

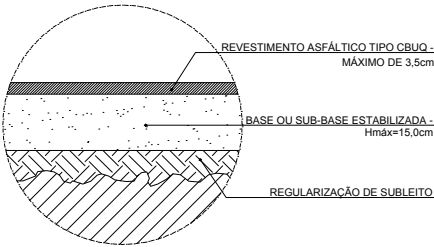


Detalhe 02

RAMPA PARA PNE – NBR 9050  
CONFORME AS NORMAS TÉCNICAS (PNE – portador de necessidades especiais)

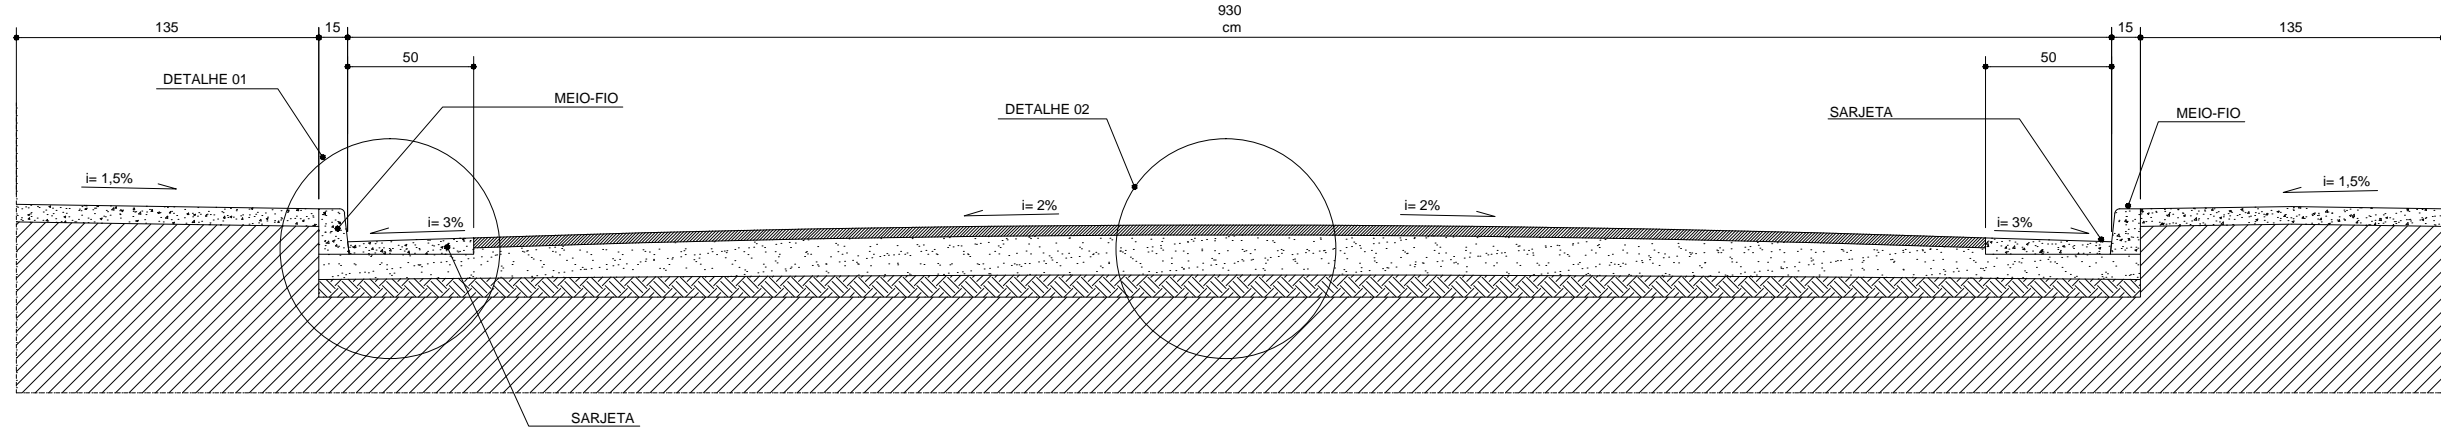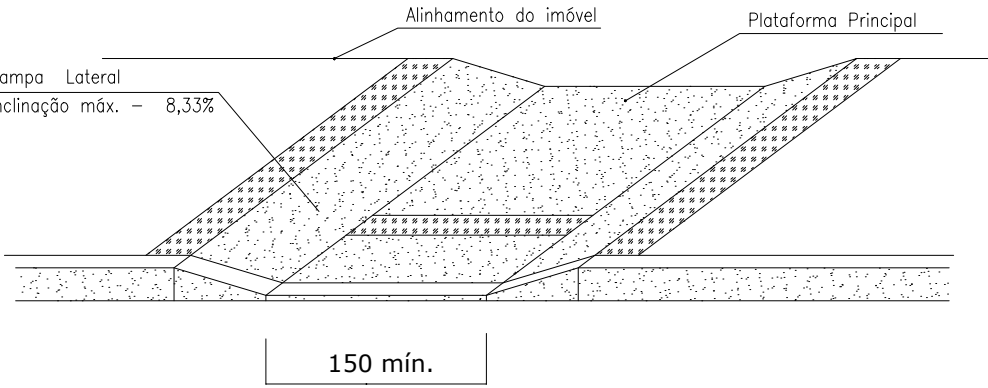

Corte da pista  
sem escala com cotas

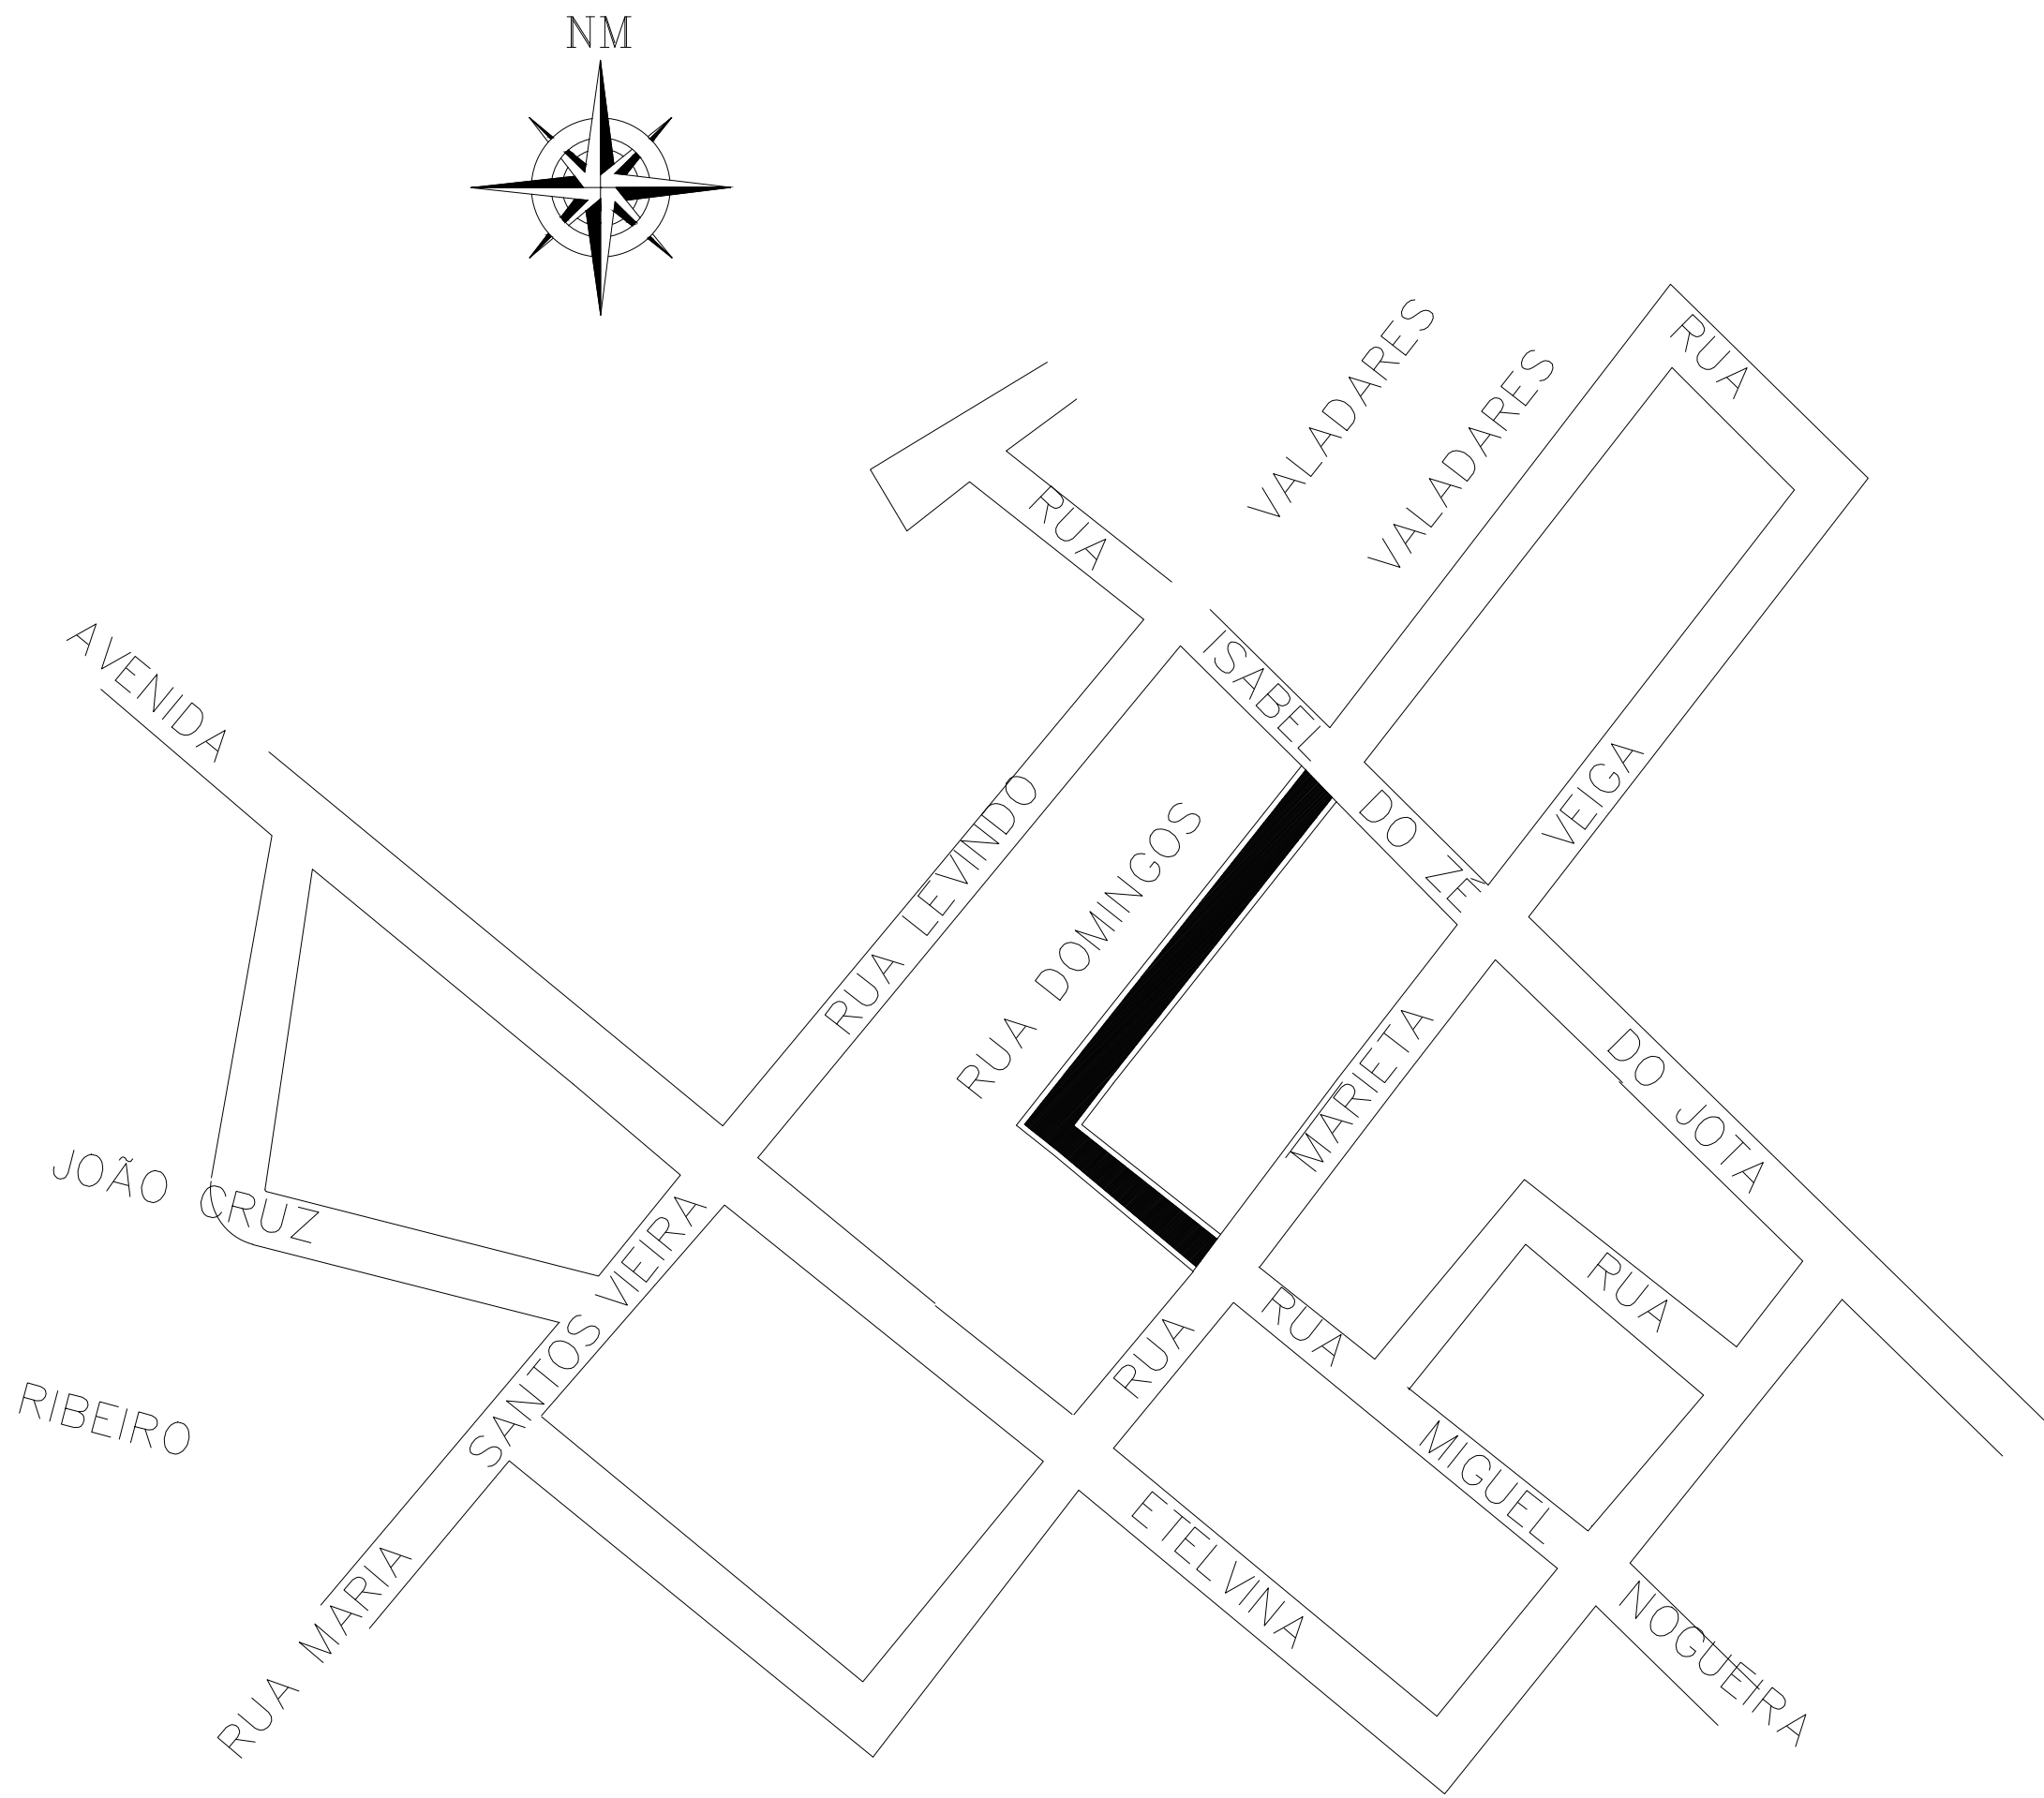

VASCO LOPES

TRECHO A SER  
PAVIMENTADO

LOCALIZAÇÃO DO TRECHO  
SEM ESCALA

OBS: MEDIDAS DADAS EM CENTÍMETROS		
Prefeitura Municipal de PAPAGAIOS		
ENDEREÇO: <b>RUA DOMINGOS VALADARES/MIGUEL NOGUEIRA- BAIRRO VASCO LOPES</b>		
TÍTULO: PROJETO DE PAVIMENTAÇÃO ASFÁLTICA – CBUQ		
OBJETO: PAVIMENTAÇÃO ASFÁLTICA EM VIA PÚBLICA		CONVENIO SETOP MG: 251/2014
RT. IRLEY GERALDO ALVES VIEIRA CREA/MG: 175870/LP	DATA MAIO 2015	ÁREA m2 <b>1562,4</b>
CONTEÚDO PROJETO DE PAVIMENTAÇÃO	ESCALA INDICADA	FOLHA Nº 01/01