

PLANTA DE FORRO
ESCALA: 1:125



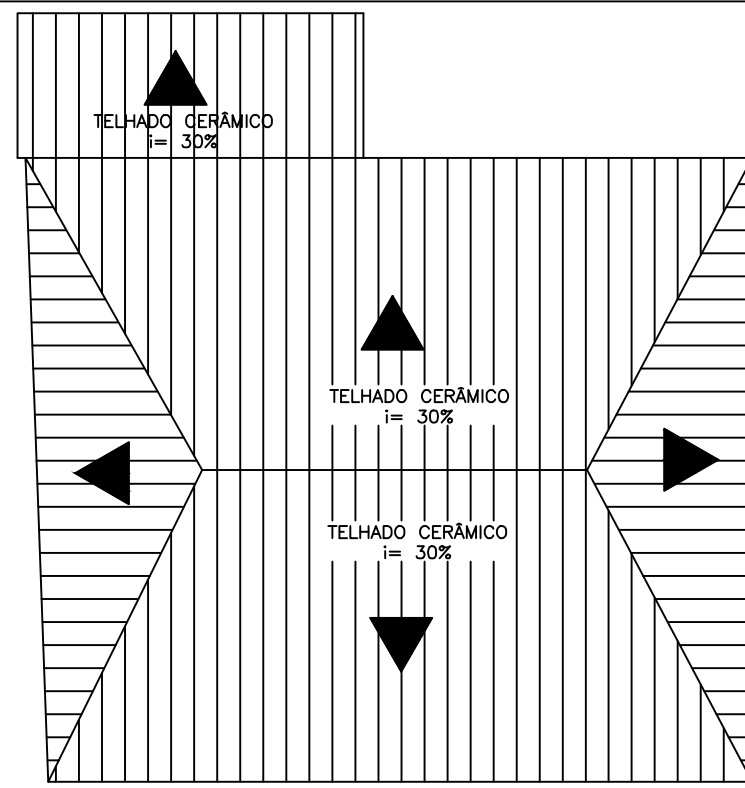


DIAGRAMA DE COBERTURA
Escala: 1:125

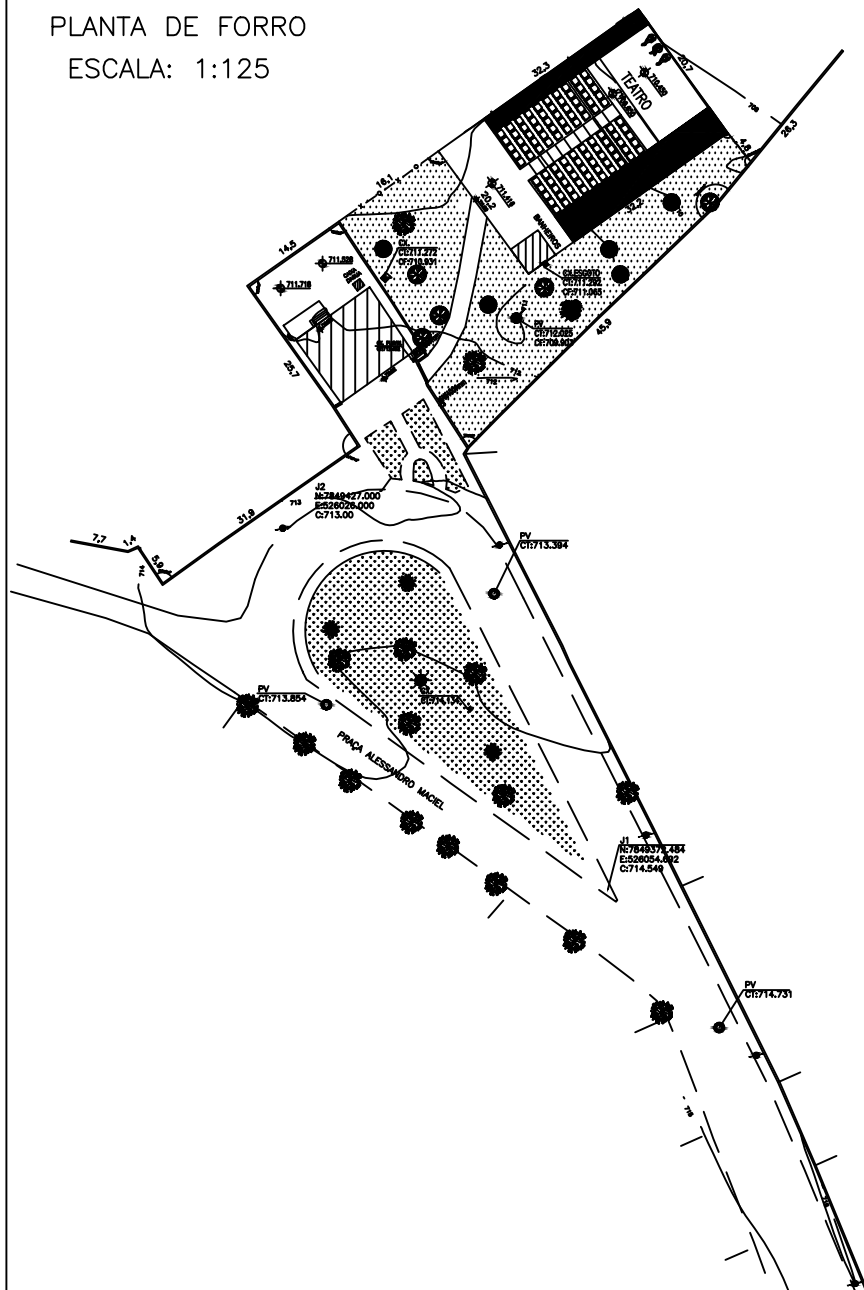

PLANTA DE SITUAÇÃO
Escala: 1:125

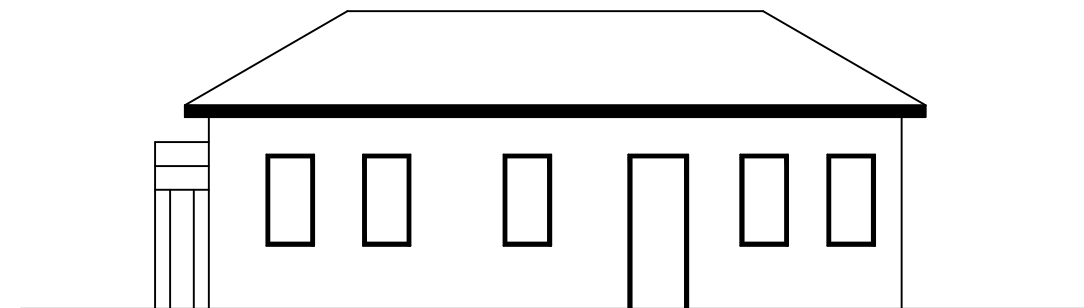

FACHADA FRONTAL
Escala: 1:125

PARA USO DA PREFEITURA	OBSERVAÇÕES:						
PARA USO DO PROJETISTA	EDIFICAÇÕES	EM APROVAÇÃO			EXISTENTES		
		ÁREA DE PROJEÇÃO:	135,54m ²	ÁREA TOTAL:	135,54m ²	ÁREA CONSTRUÍDA:	135,54m ²
		ÁREA A CONSTRUIR		TAXA DE OCUPAÇÃO:		Nº DE UNIDADES:	
	ÁREA A DEMOLIR		A. CONSTRUÍDA NO LOTE:		NUMERAÇÃO:		
TERRENO	Nº DO LOTE:	Nº DA QUADRA:	BAIRRO:		ÁREA DO LOTE:		
NOME(S) LOGRADOURO(S): PRAÇA ALEXANDRE MACIEL, Nº 86, SANTO ANTÔNIO							
PROPRIETÁRIO					CPF/CNPJ		
PREFEITURA MUNICIPAL DE PAPAGAIOS					18.313.866/0001-18		
RESPONSÁVEL TÉCNICO					CAU/CREA:		
ENGENHEIRO IRLEY GERALDO ALVES VIEIRA					MG-175870 LP		
PROJETO	TÍTULO:			ZONA:	USO:		
	CONTEÚDO DA PRANCHA: PLANTA DE SITUAÇÃO, FACHADA FRONTAL, PLANTA DE COBERTURA, PLANTA DE FORRO.			ESCALAS: INDICADA	PÚBLICO		
				FOLHA:	1:1		