


CURUMIM VELSA CORREIA DA SILVA - BAIRRO NOSSA SENHORA APARECIDA - PAPAGAIOS-MG

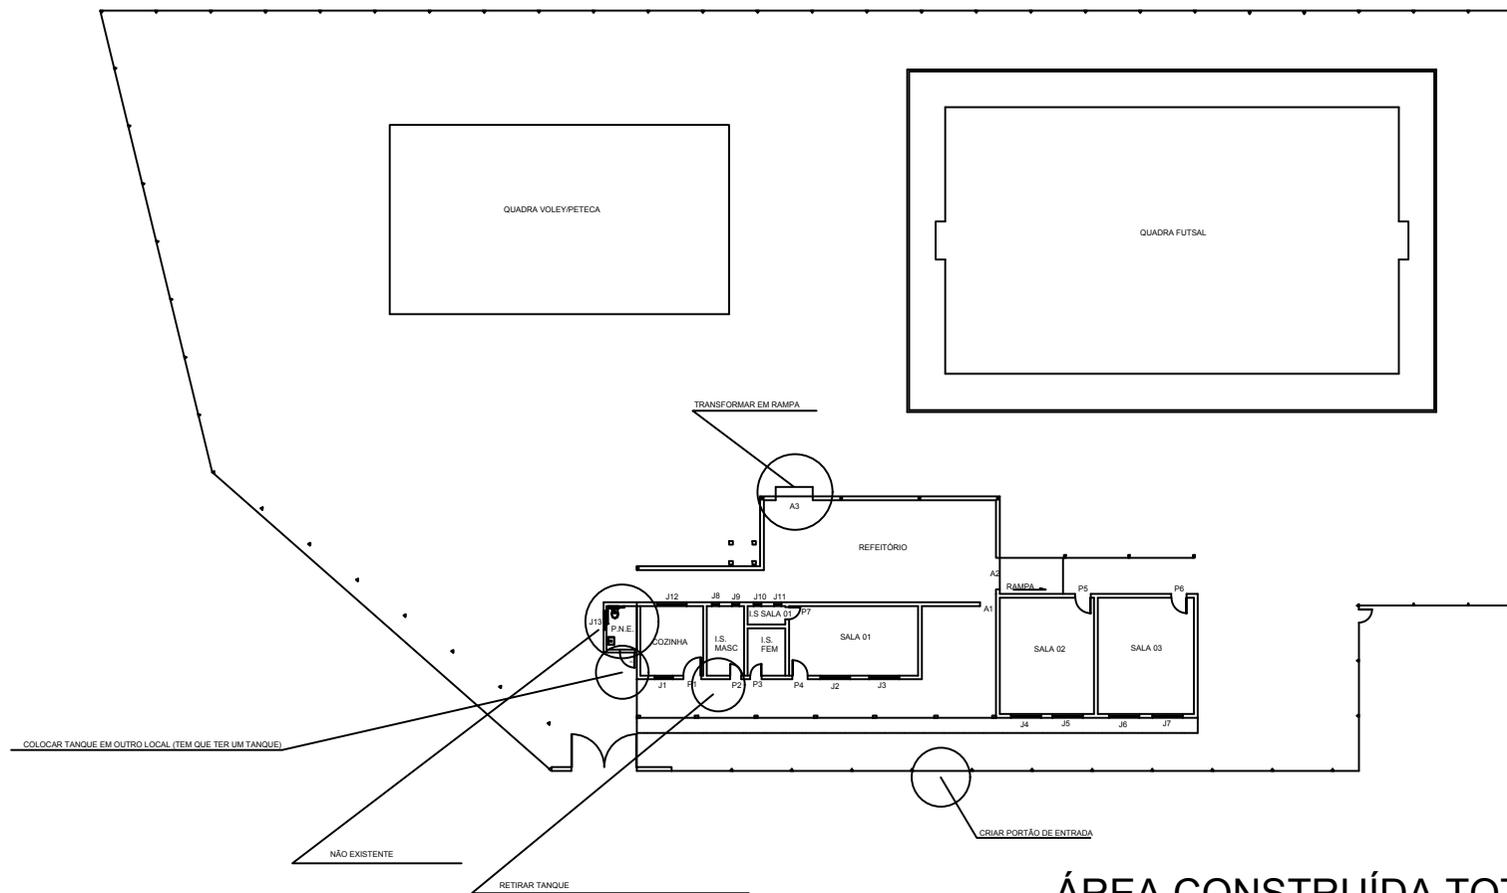

ÁREA CONSTRUÍDA TOTAL = 316,99 m²