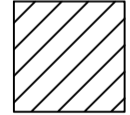
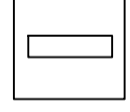
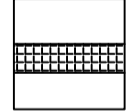
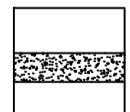


PLANTA BAIXA
ESC 1/1000


LEGENDA

-  AREA A SER PAVIMENTADA
-  RAMPA
-  PASSEIO A EXECUTAR
-  PASSEIO EXISTENTE

NOTA :TODA RAMPA DEVERA SER EXECUTADA A 1,20 M DA ESQUINA, SENDO QUE NOS LOCAIS QUE HOVER OBSTACULO DEVERA RELOCAR CONFORME ORIENTAÇÃO DA FISCALIZAÇÃO DA PREFEITURA.

NOTA 2: TODOS OS PASSEIOS SERÃO EXECUTADOS COM LARGURA DE 1,20 M, A PARTIR DE OBSTÁCULOS EXISTENTES COMO POSTES, ÁRVORES, ETC. DE MODO A GARANTIR A FAIXA LIVRE DE ACESSIBILIDADE EM TODO O TRECHO DAS RUAS.

VISTA ALEGRE

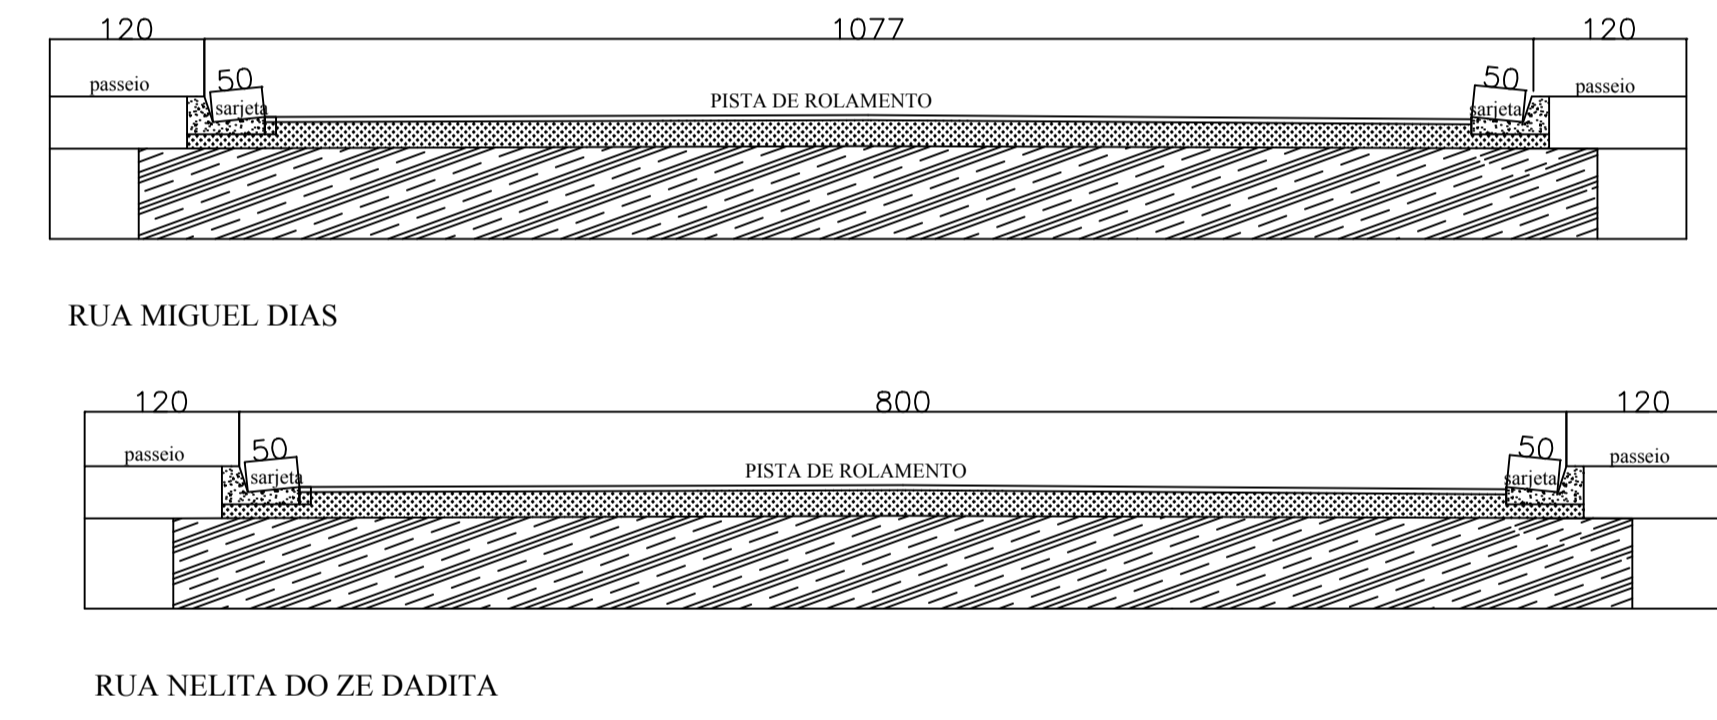

PREFEITURA MUNICIPAL DE PAPAGAIOS

LOCAL:
RUAS DIVERSAS - BAIRRO VISTA ALEGRE PAPAGAIOS-MG

RESP. TÉCNICO: IRLEY GERALDO ALVES VIEIRA
CREA-MG:175.870/D

FOLHA:
1/1

OBSERVAÇÕES:

A-1

DATA:
ABRIL 2018

PROJETO PAVIMENTAÇÃO EM CBUQ