


IMPLANTAÇÃO
escala 1:200

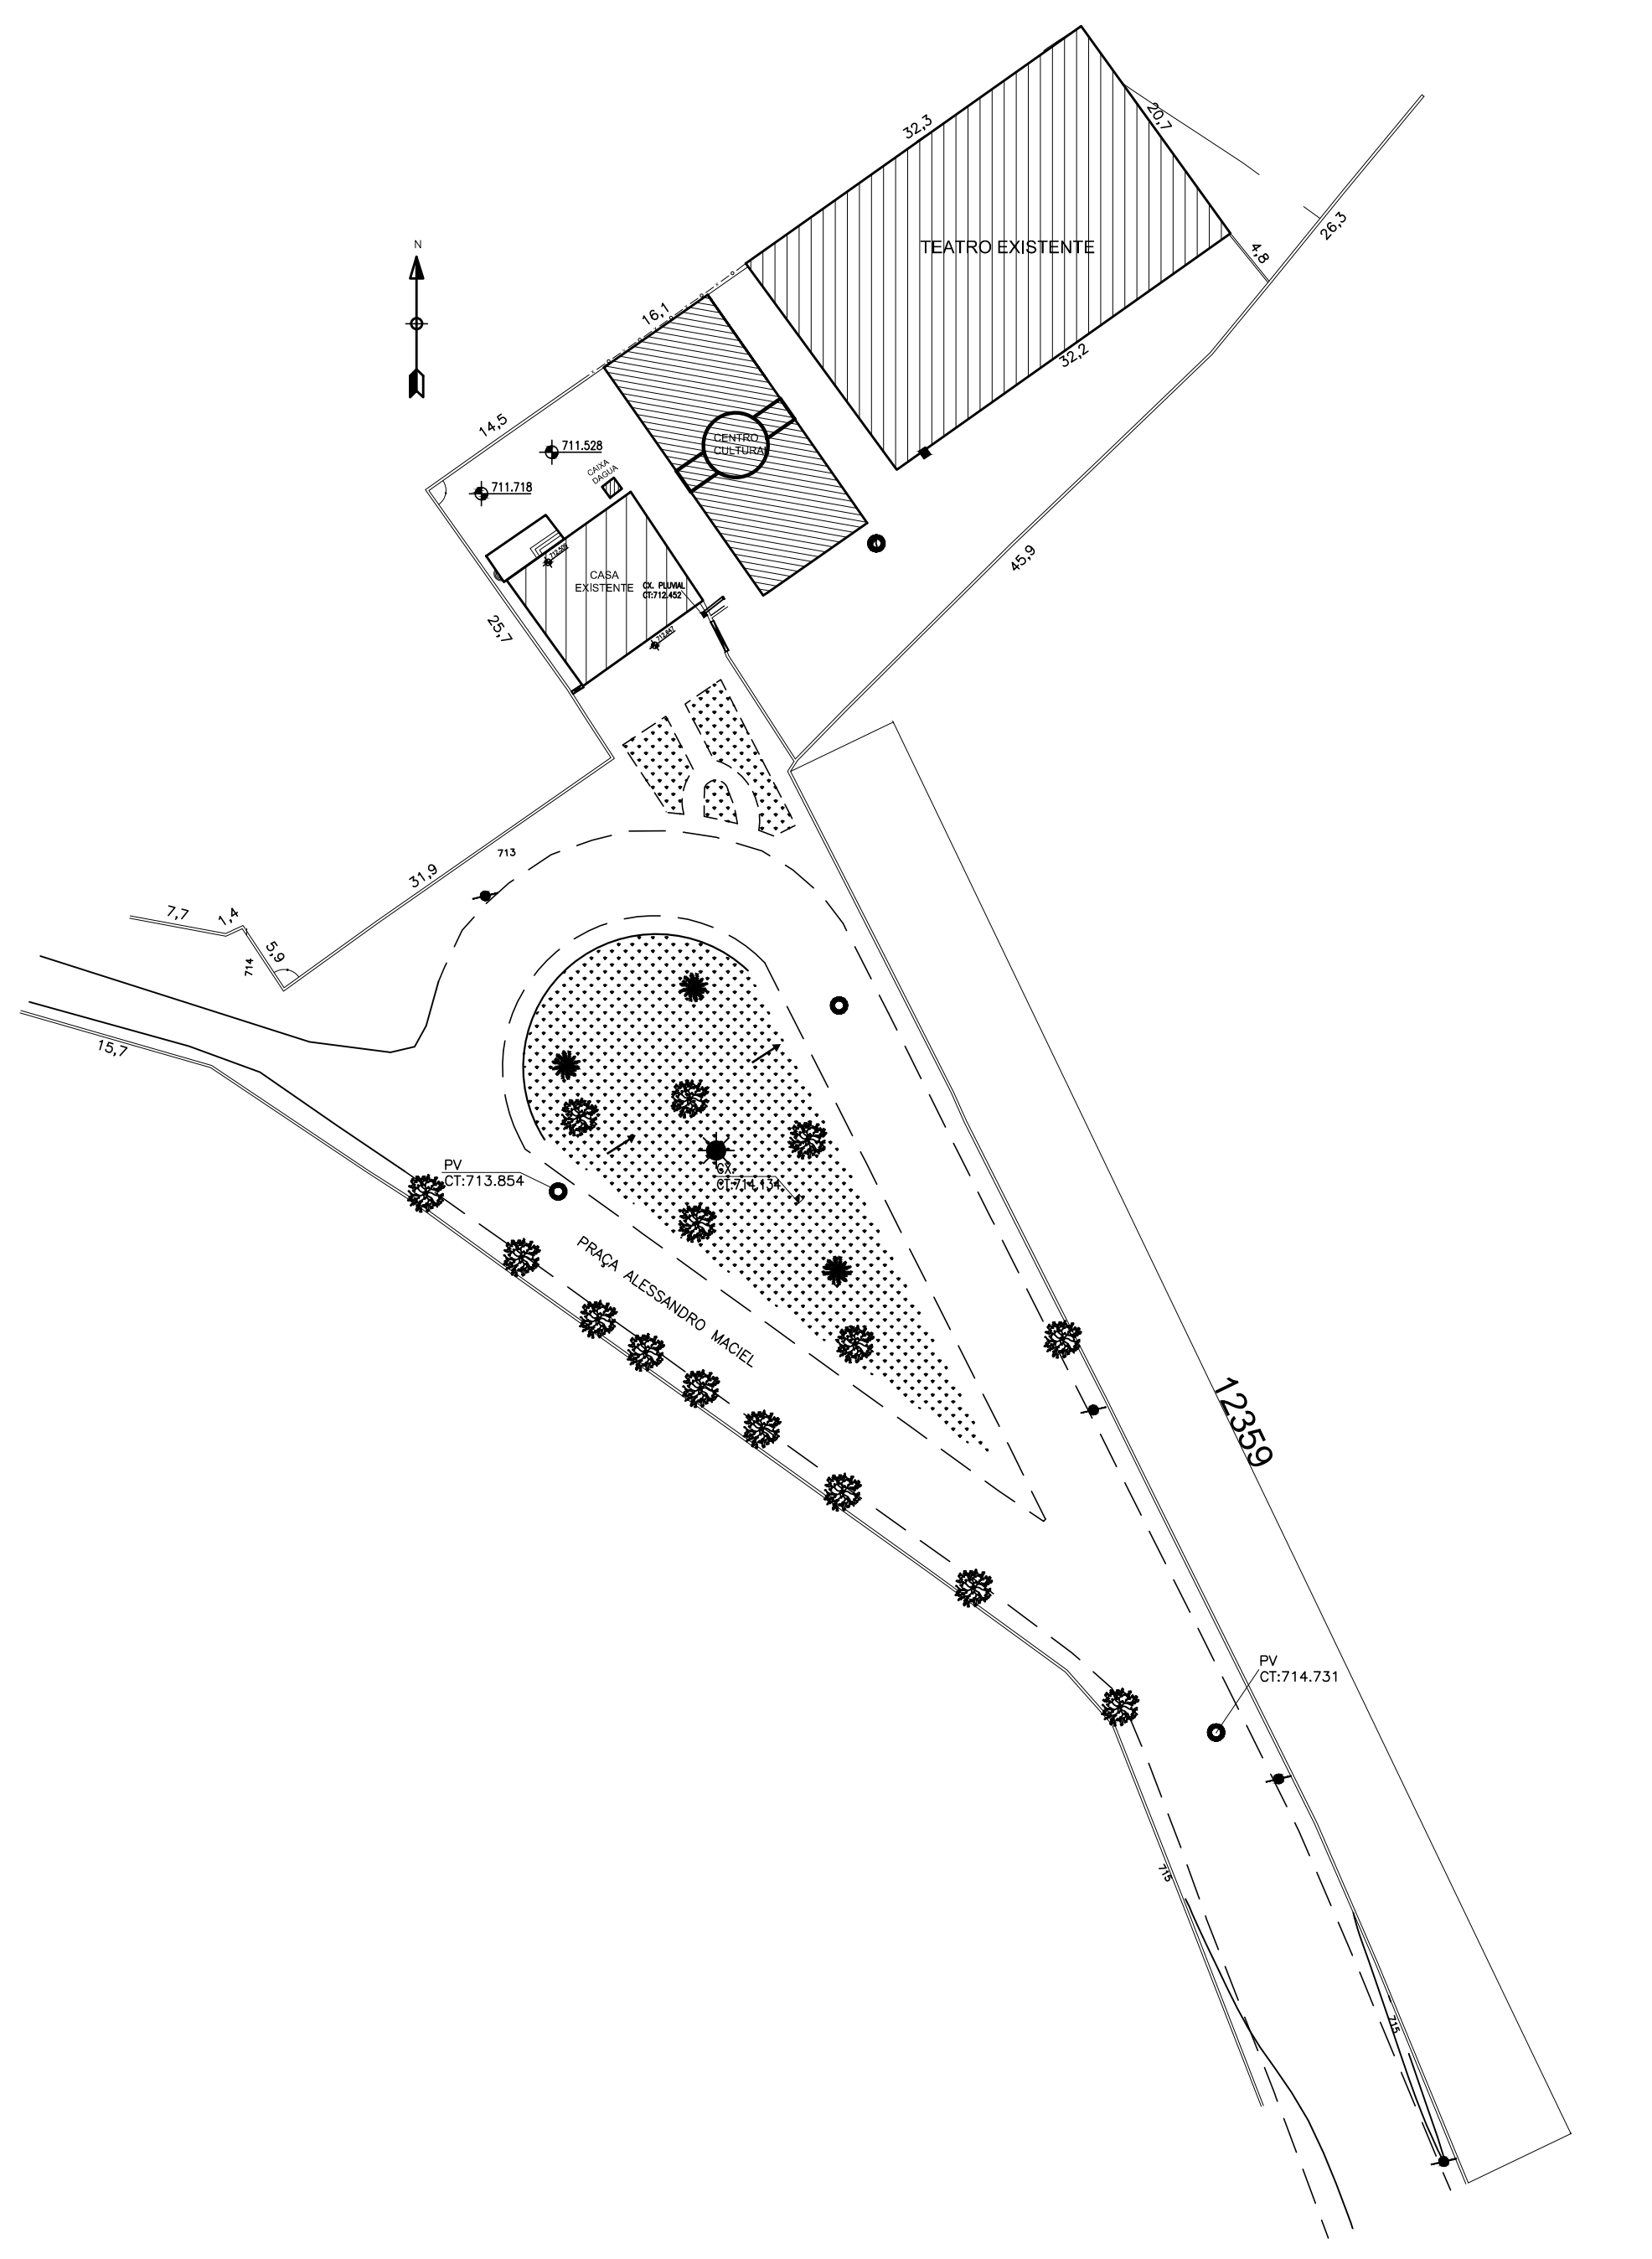

SITUAÇÃO
escala: 1/500

PARA USO DO PROJETISTA	EM APROVAÇÃO				EXISTENTES	
	ÁREA DE PROJEÇÃO:	220,00m ²	ÁREA TOTAL:	220,00m ²	ÁREA CONSTRUÍDA:	786,00m ²
PARA USO DA PREFEITURA	OBSERVAÇÕES:					
	EDIFICAÇÕES					
PARA USO DO PROJETISTA	ÁREA A REFORMAR	-	TAXA DE OCUPAÇÃO A. CONSTRUÍDA NO LOTE:	-	Nº DE UNIDADES:	-
	ÁREA A DEMOLIR	-			NUMERAÇÃO:	-
PARA USO DO PROJETISTA	Nº DO LOTE:	-	Nº DA QUADRA:	-	BARRIO:	SANTO ANTÔNIO
	NOME(S) LOGRADOURO(S): PRAÇA ALEXSANDRO MACIEL, nº 86.					
PARA USO DO PROJETISTA	PROPRIETÁRIO:					CPF/CNPJ:
	PREFEITURA MUNICIPAL DE PAPAGAIOS					18.313.866/0001-18
PARA USO DO PROJETISTA	RESPONSÁVEL TÉCNICO:					CAU/CREA:
	ENGENHEIRO CIVIL IRLEY GERALDO VIEIRA					175.870/LP
PARA USO DO PROJETISTA	DESENHISTA:					
	NÍVIA MARQUES REIS MARINHO					
PARA USO DO PROJETISTA	TÍTULO:	PROJETO CENTRO CULTURAL BARTOLOMEU CAMPOS DE QUEIROS			ZONA:	-
	CONTEÚDO DA PRANCHA:	PLANTA DE SITUAÇÃO E IMPLANTAÇÃO			USO:	PÚBLICO
PARA USO DO PROJETISTA	ESCALAS:			FOLHA:		
	INDICADA			2/2		