




PLANTA BAIXA
ESC: 1/100

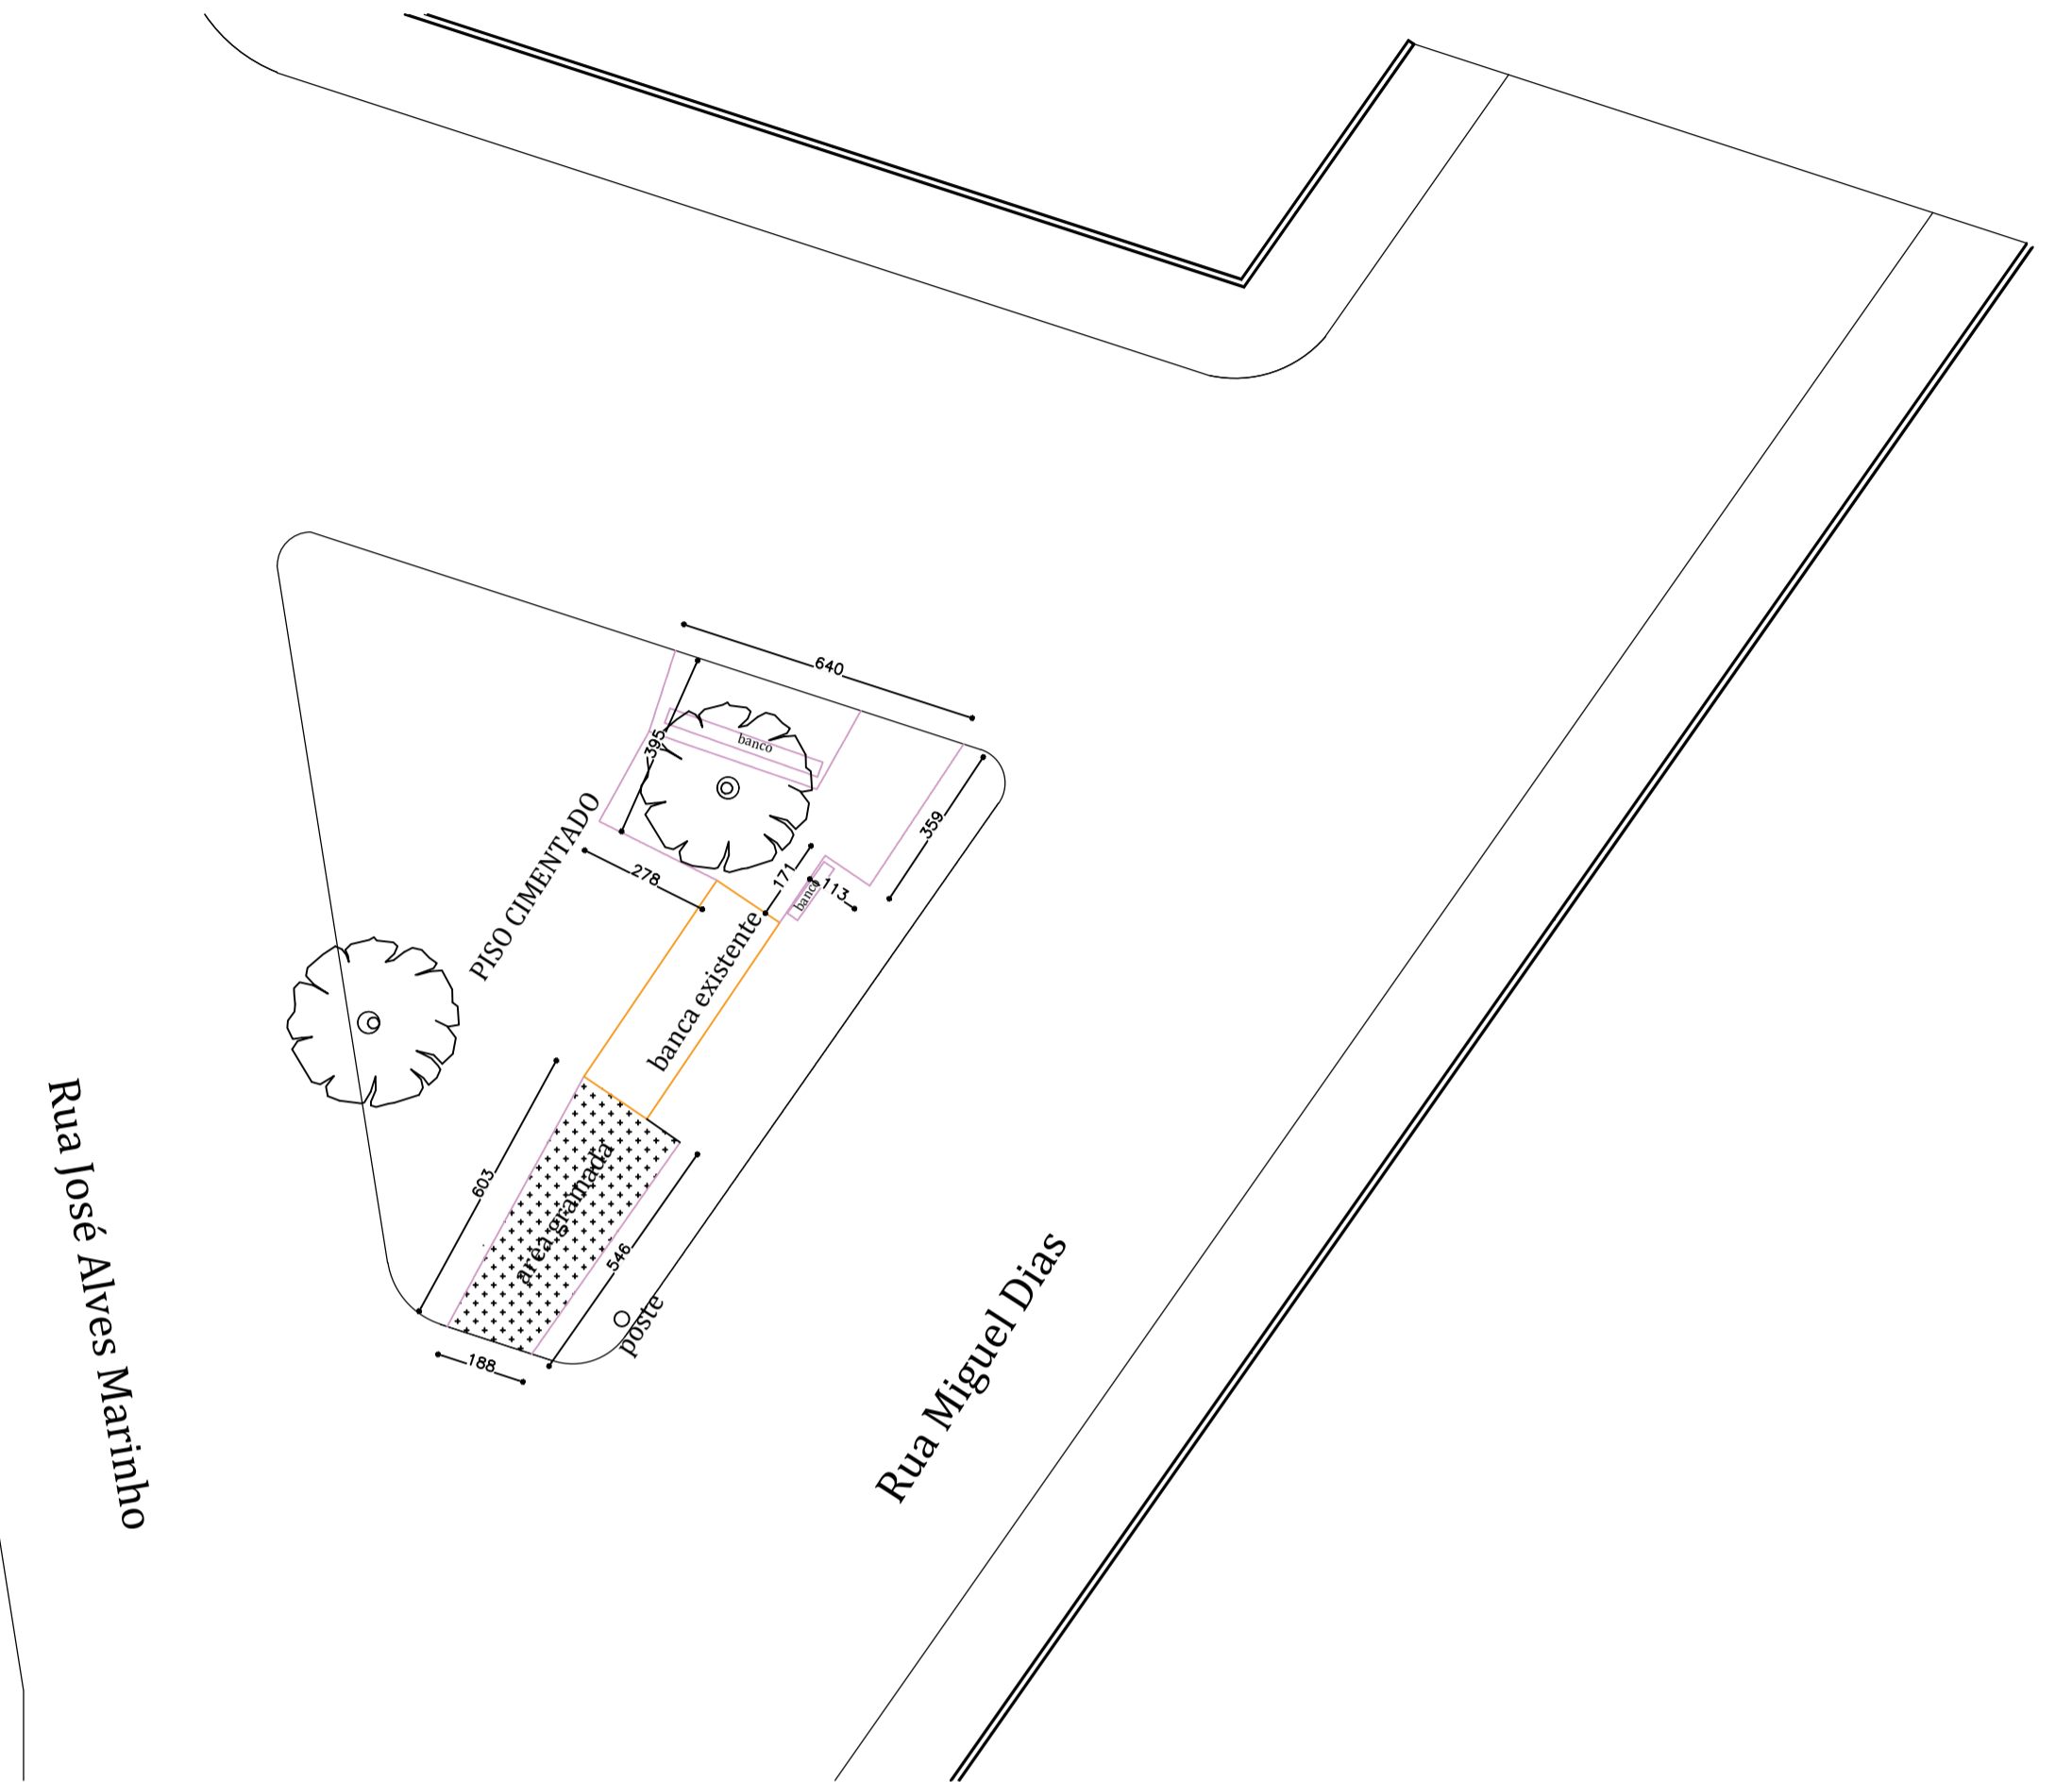

PLANTA BAIXA AREA EXISTENTE
ESC: 1/100

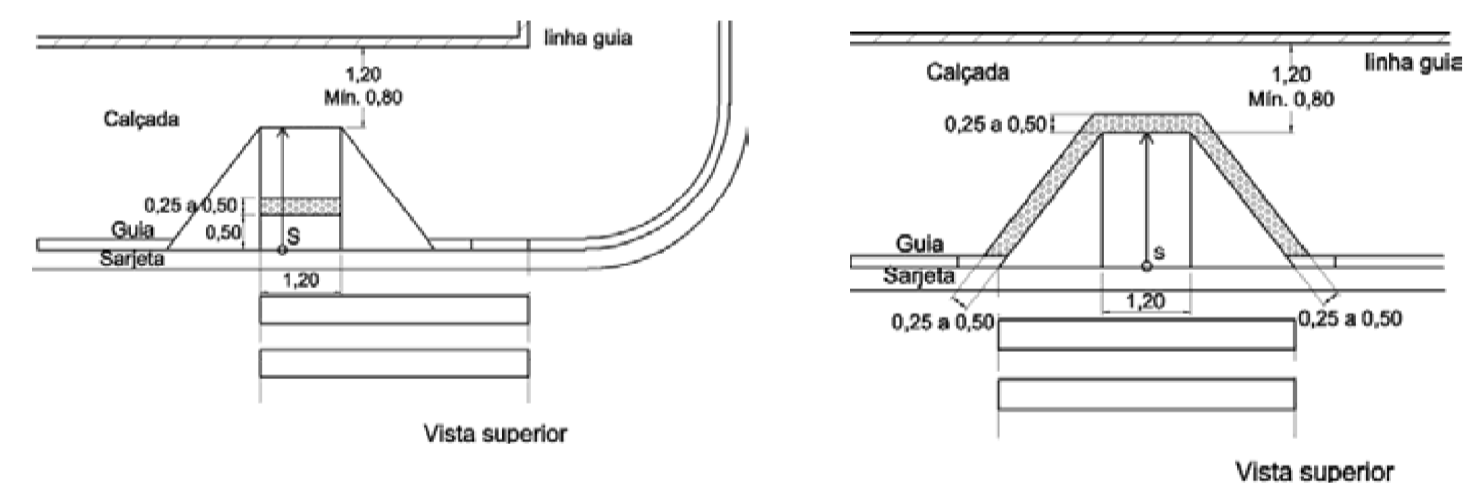

RAMPAS DE DEFICIENTE

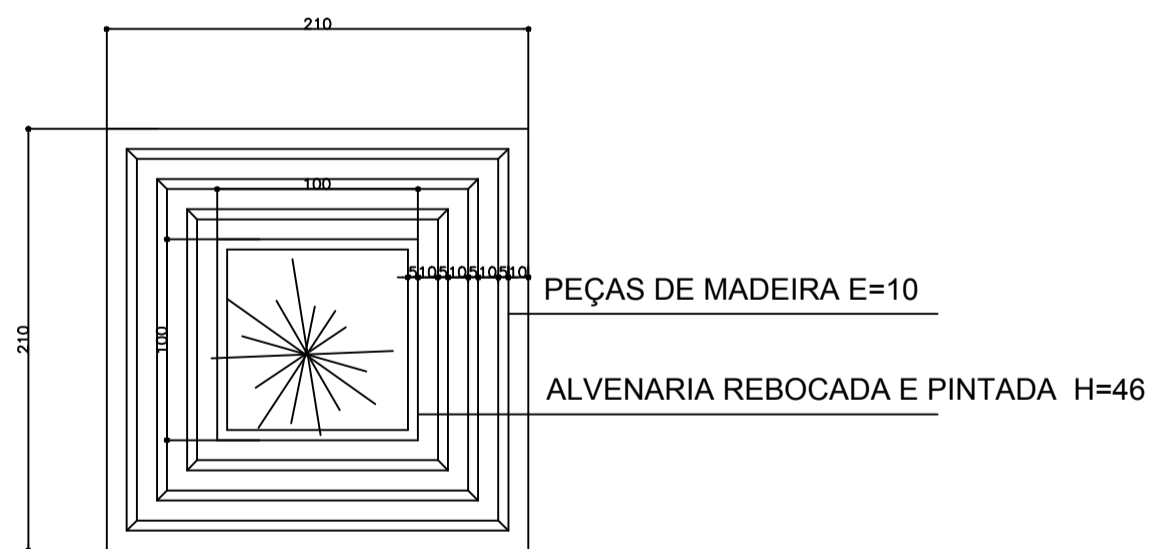

PLANTA BAIXA BANCO
ESC: 1/25



ELEVAÇÃO BANCO
ESC: 1/25

LEGENDA

- LIXEIRA
- ARVORES EXISTENTES
- POSTES A SEREM EXECUTADOS
- PISO ARDOSIA 75X100
- PASSEIO CIMENTADO
- CANTEIRO GRAMADO
- BANCOS
- AREA A DEMOLIR
- CANTEIROS SUSPENSOS A SER CONSTRUÍDOS NAS ARVORES EXISTENTES
- PISO PODOTÁTIL

QUADRO DE ÁREAS	
PISO ARDOSIA	=126,44M2
PISO CIMENTADO	=7,50 M2
GRAMADO	=3,0 M2
PISO PODOTÁTIL	= 15,83 M2

PROJETO	TÍTULO	PROJETO PAISAGÍSTICO E URBANÍSTICO	
	CONTEÚDO	PRAÇA JOÃO GONÇALVES DOS REIS	
	USO	PÚBLICO	
RT PROJETO	CAU	DATA	14/07/2018
PROPRIETÁRIO	DESENHO		A-1
PREFEITURA MUNICIPAL DE PAPAGAIO		FOLHA	01/01