
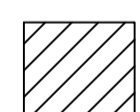
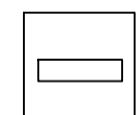
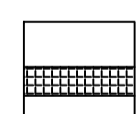


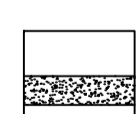


PLANTA BAIXA
ESC 1/1000

LEGENDA

-  AREA A SER PAVIMENTADA
-  RAMPA
-  PASSEIO A EXECUTAR
-  PASSEIO EXISTENTE

NOTA 1: TODA RAMPA DEVERA SER EXECUTADA A 1,20 M DA ESQUINA, SENDO QUE NOS LOCAIS QUE HOUVER OBSTACULO DEVERA RELOCAR CONFORME ORIENTAÇÃO DA FISCALIZAÇÃO DA PREFEITURA.

NOTA 2: TODOS OS PASSEIOS SERÃO EXECUTADOS COM LARGURA DE 1,20 M, A PARTIR DE OBSTÁCULOS EXISTENTES COMO POSTES, ÁRVORES, ETC. DE MODO A GARANTIR A FAIXA LIVRE DE ACESSIBILIDADE EM TODO O TRECHO DAS RUAS.

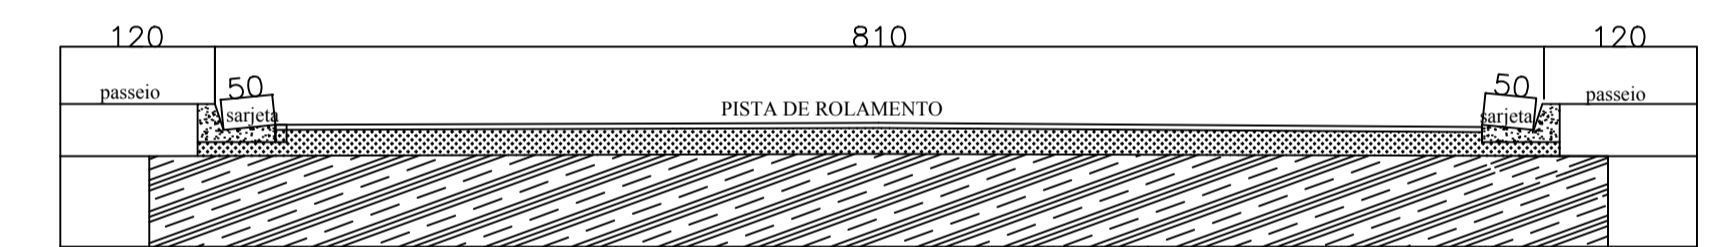

RUA RACINO FELIX FRANÇA

PREFEITURA MUNICIPAL DE PAPAGAIOS	
LOCAL: RUAS RACINO FELIX FRANÇA- BAIRRO VISTA ALEGRE PAPAGAIOS-MG	
RESP. TÉCNICO: IRLEY GERALDO ALVES VIEIRA CREA-MG:175.870/D	FOLHA: 1/1
OBSERVAÇÕES:	A-1
	DATA: ABRIL 2018
PROJETO PAVIMENTAÇÃO EM CBUQ	