




PLANTA DE SITUAÇÃO  
ESCALA 1: 50

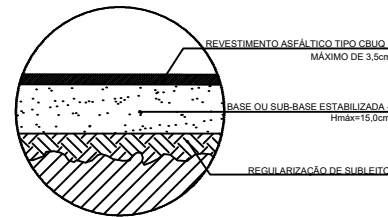


Detalhe 01

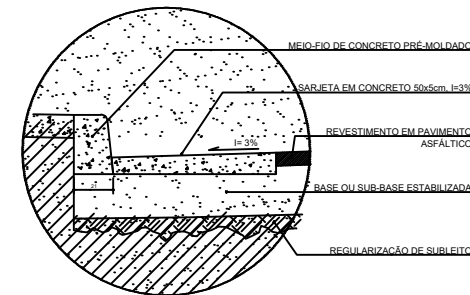


Detalhe 02

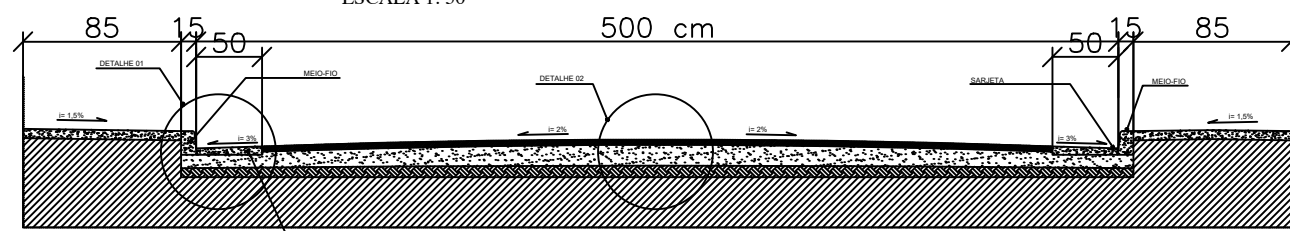

TRECHO 1

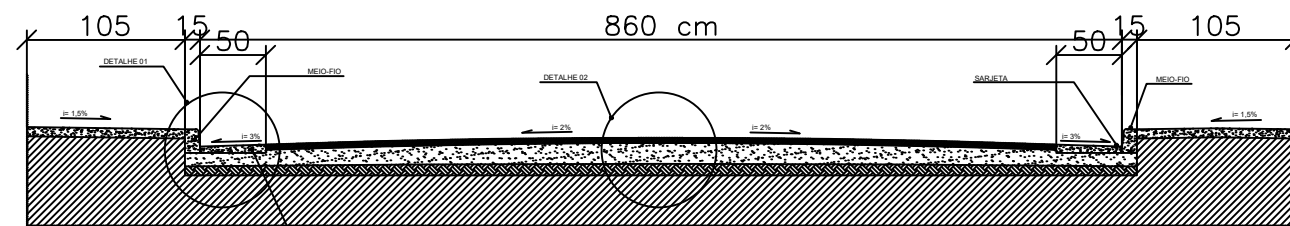

TRECHO 2

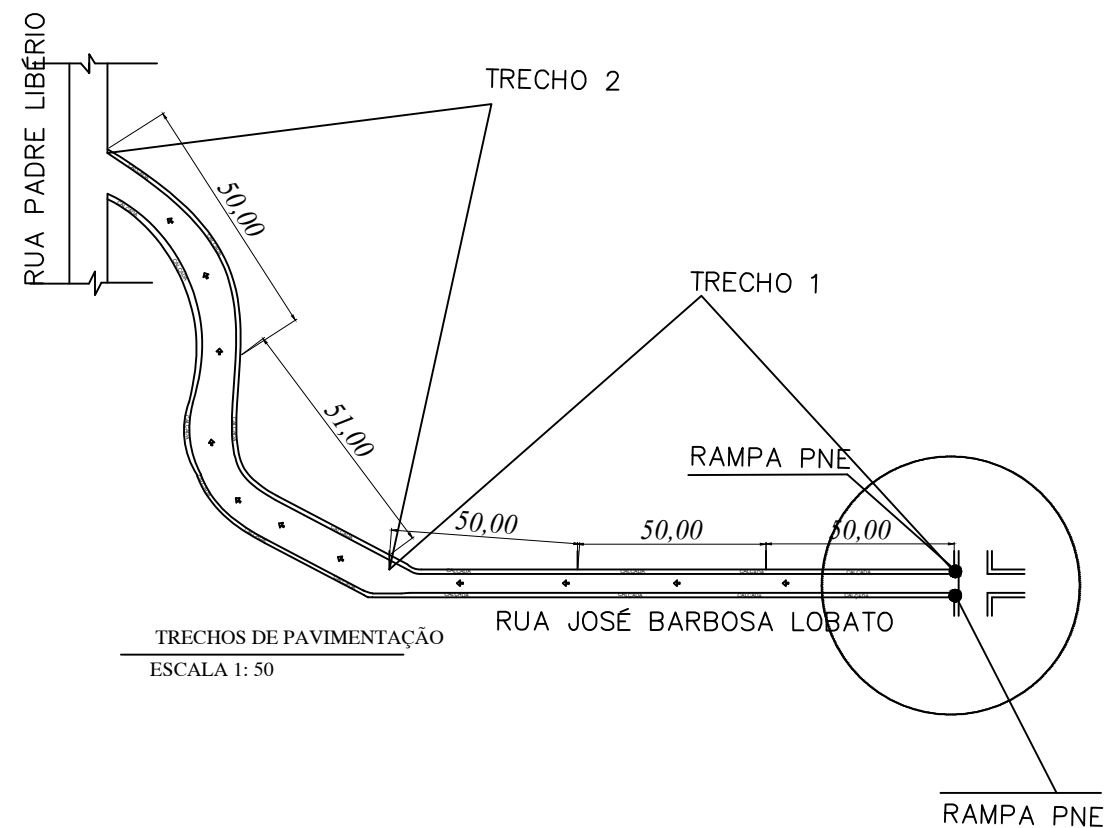

TRECHOS DE PAVIMENTAÇÃO  
ESCALA 1: 50

**PREFEITURA MUNICIPAL DE PAPAGAIOS**

**PROJETO PAVIMENTAÇÃO ASFÁLTICA CBUQ - RUA JOSÉ BARBOSA LOBATO**

**ÁREA TOTAL = 1.618,60 m<sup>2</sup>**

**RESPONSÁVEL TÉCNICO: ENG. IRLEY GERALDO A. VIEIRA-CREA: MG 175.870/D**