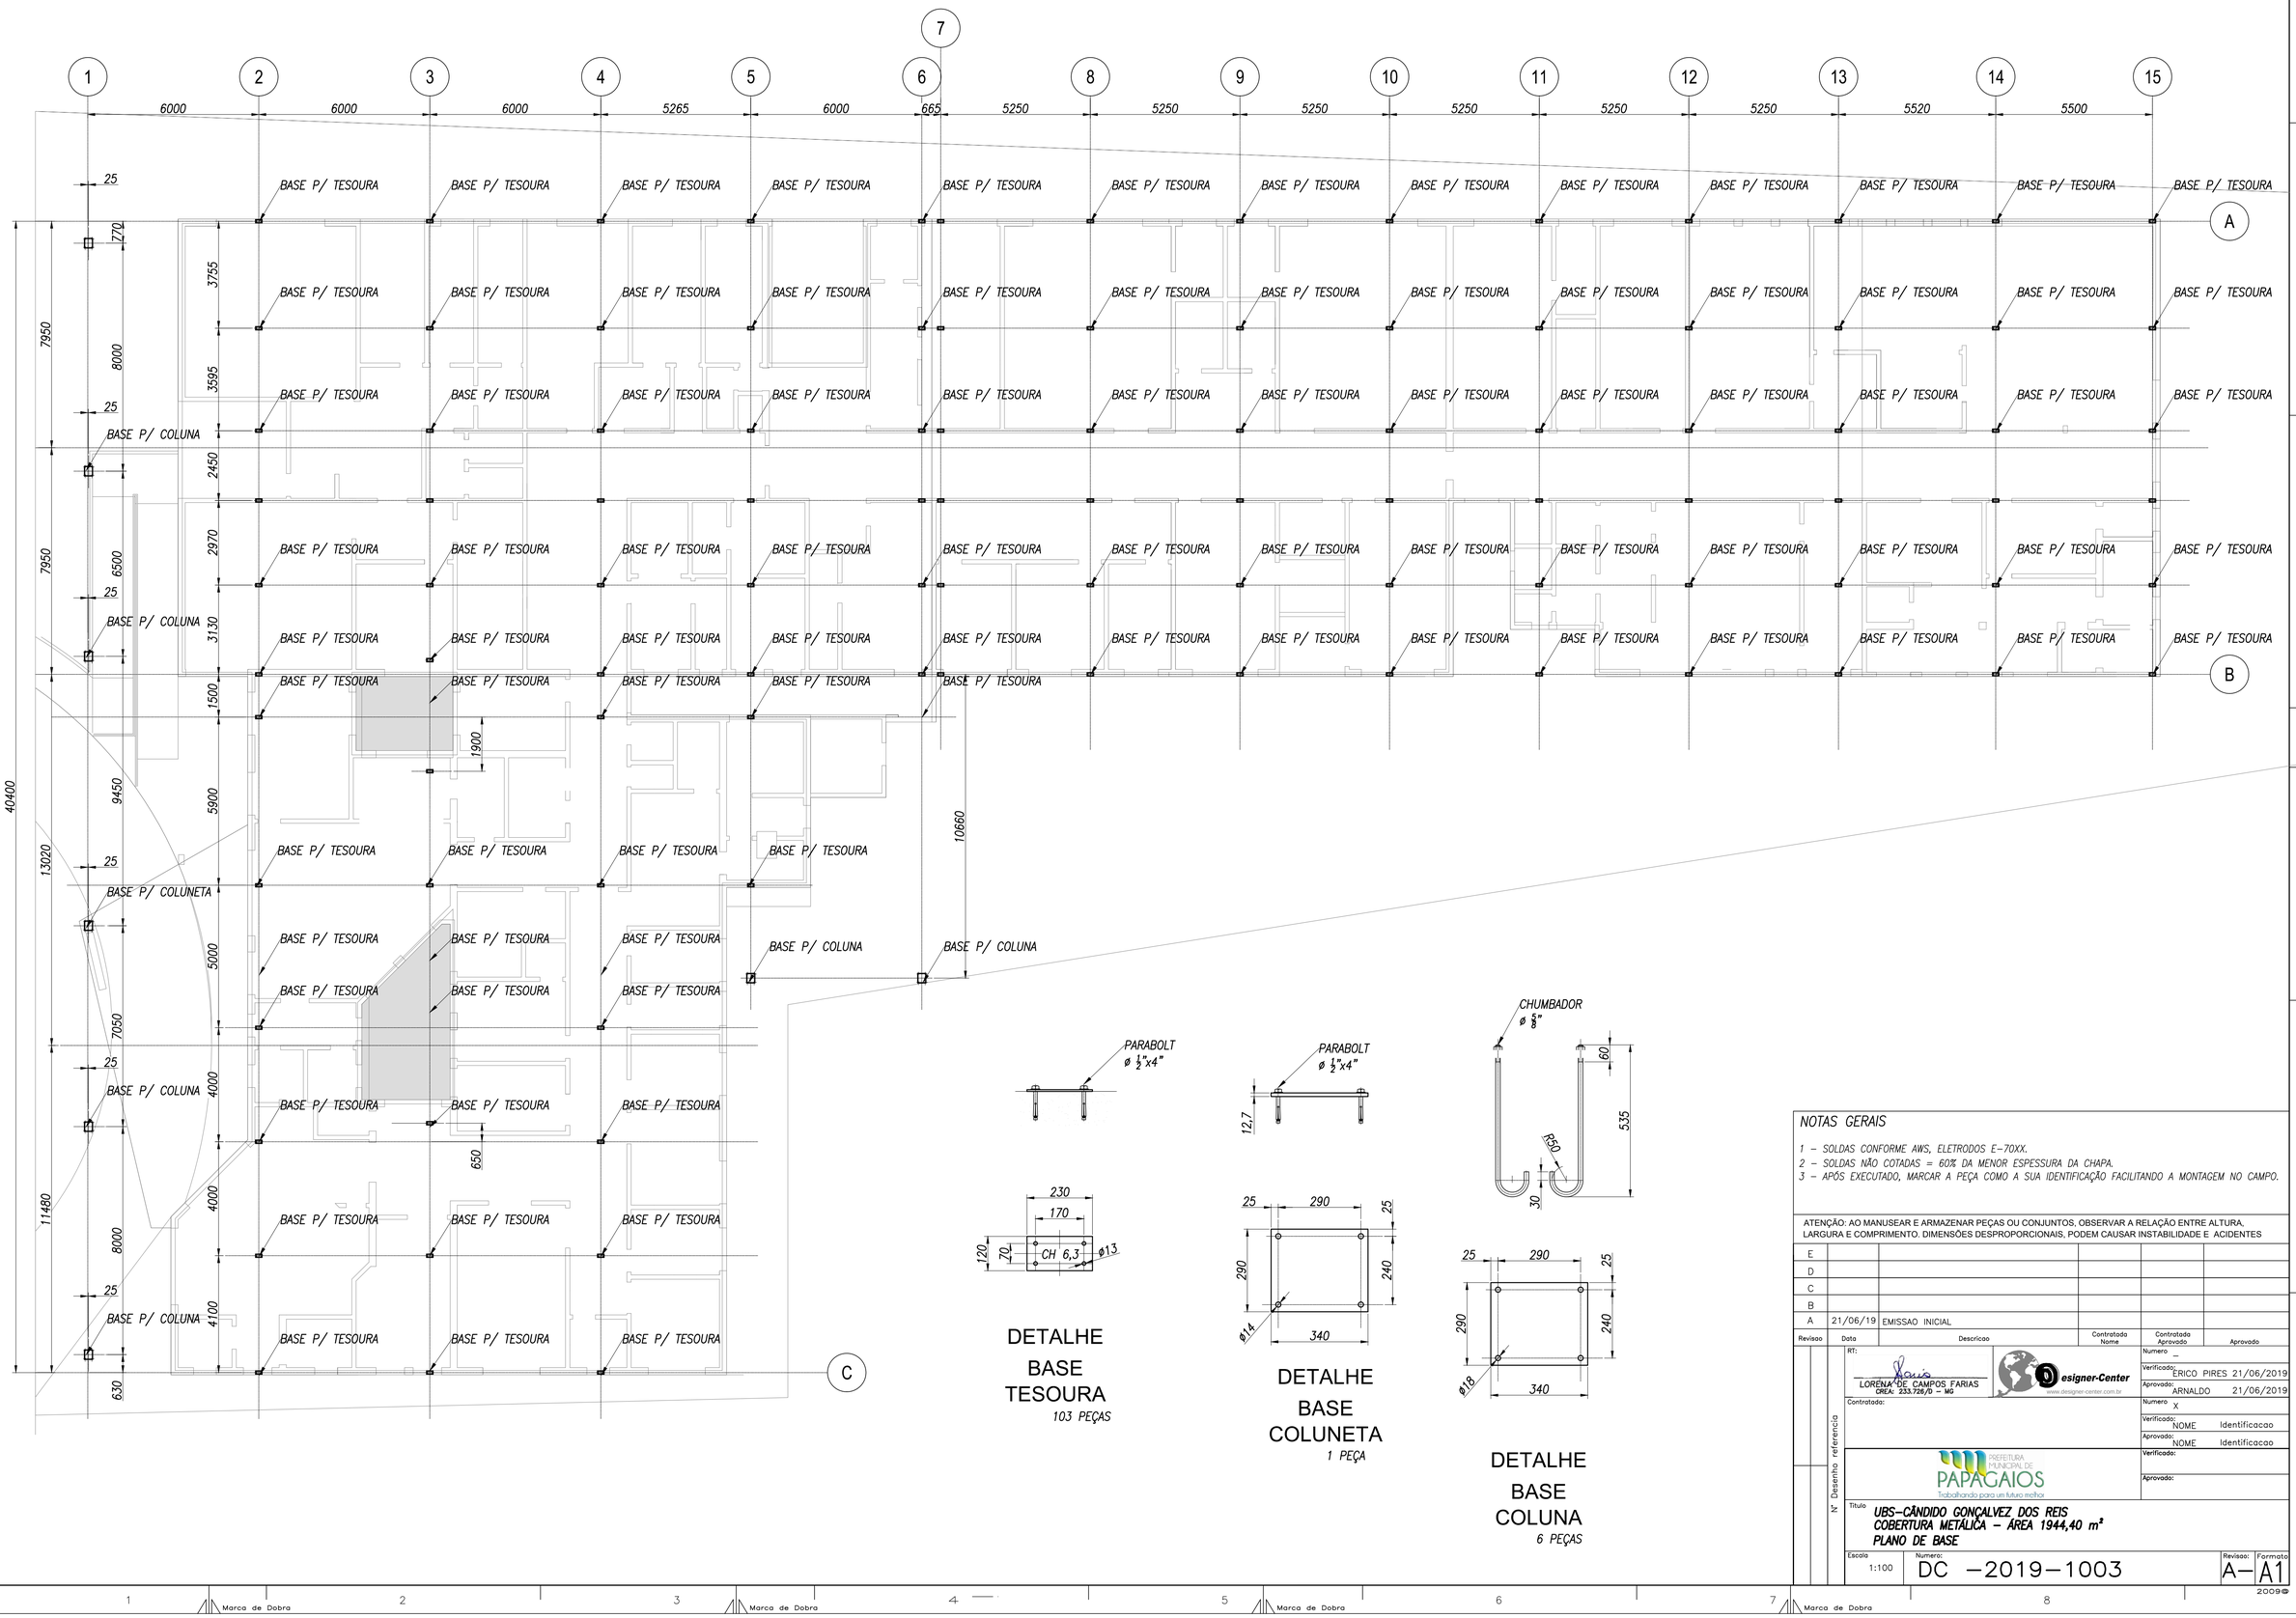

DETALHE
BASE
TESOURA
103 PEÇAS

DETALHE
BASE
COLUNETA
1 PEÇA

DETALHE
BASE
COLUNA
6 PEÇAS

NOTAS GERAIS

1 – SOLDAS CONFORME AWS, ELETRODOS E-70XX.
2 – SOLDAS NÃO COTADAS = 60% DA MENOR ESPESSURA DA CHAPA.
3 – APÓS EXECUTADO, MARCAR A PEÇA COMO A SUA IDENTIFICAÇÃO FACILITANDO A MONTAGEM NO CAMPO.

ATENÇÃO: AO MANUSEAR E ARMAZENAR PEÇAS OU CONJUNTOS, OBSERVAR A RELAÇÃO ENTRE ALTURA, LARGURA E COMPRIMENTO. DIMENSÕES DESPROPORCIONAIS, PODEM CAUSAR INSTABILIDADE E ACIDENTES

Revisao	Data	Descricao	Contratada Nome	Contratada Aprovado	Aprovado
E					
D					
C					
B					
A	21/06/19	EMISSAO INICIAL			

RT:
LORENA DE CAMPOS FARIAS
CREA: 233.728/D – MG

Designer-Center
www.designer-center.com.br

Contratada:

PREFEITURA MUNICIPAL DE PAPAGAIOS
Trabalhando para um futuro melhor

Nº Desenho referencia

Numero _
Verificado: ÉRICO PIRES 21/06/2019
Aprovado: ARNALDO 21/06/2019

Numero X
Verificado: NOME Identificacao
Aprovado: NOME Identificacao

Verificado:
Aprovado:

Titulo
UBS–CÂNDIDO GONÇALVEZ DOS REIS
COBERTURA METÁLICA – ÁREA 1944,40 m²
PLANO DE BASE

Escala	Numero:	Revisao:	Formato
1:100	DC –2019–1003	A–	A1

2009