



CORTE AA
ESCALA 1:100

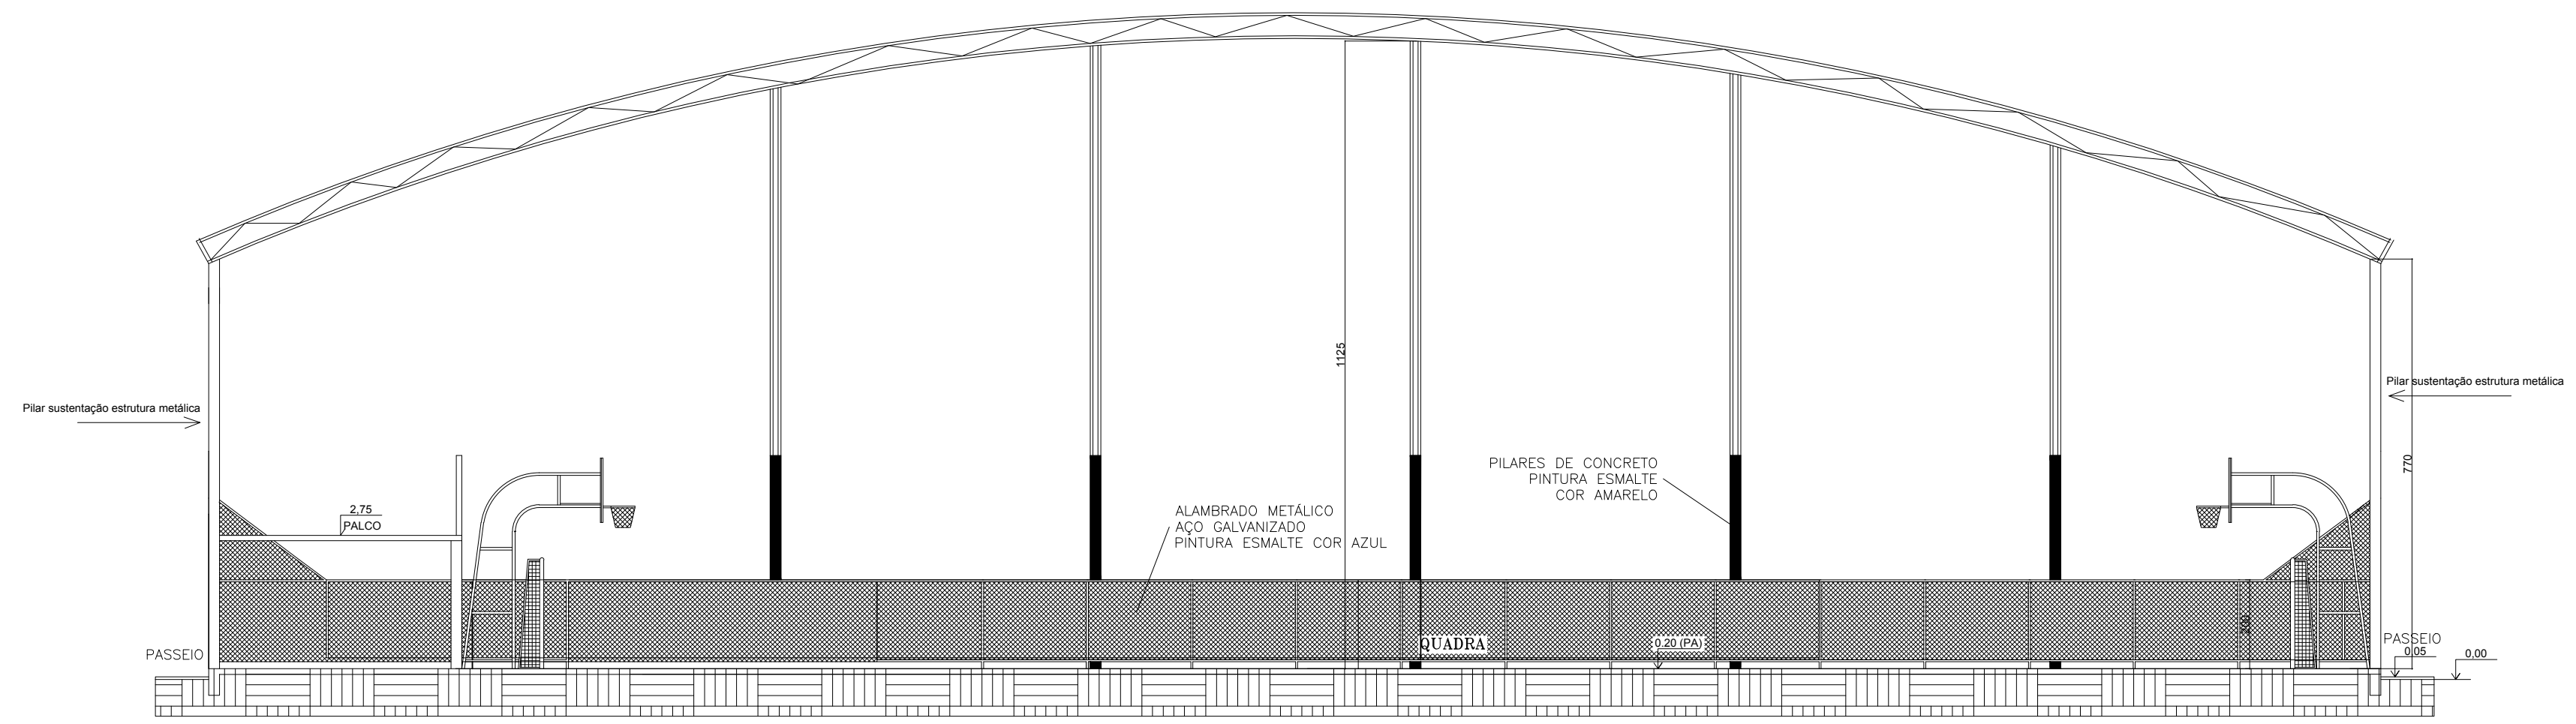

CORTE BB
ESCALA 1:100

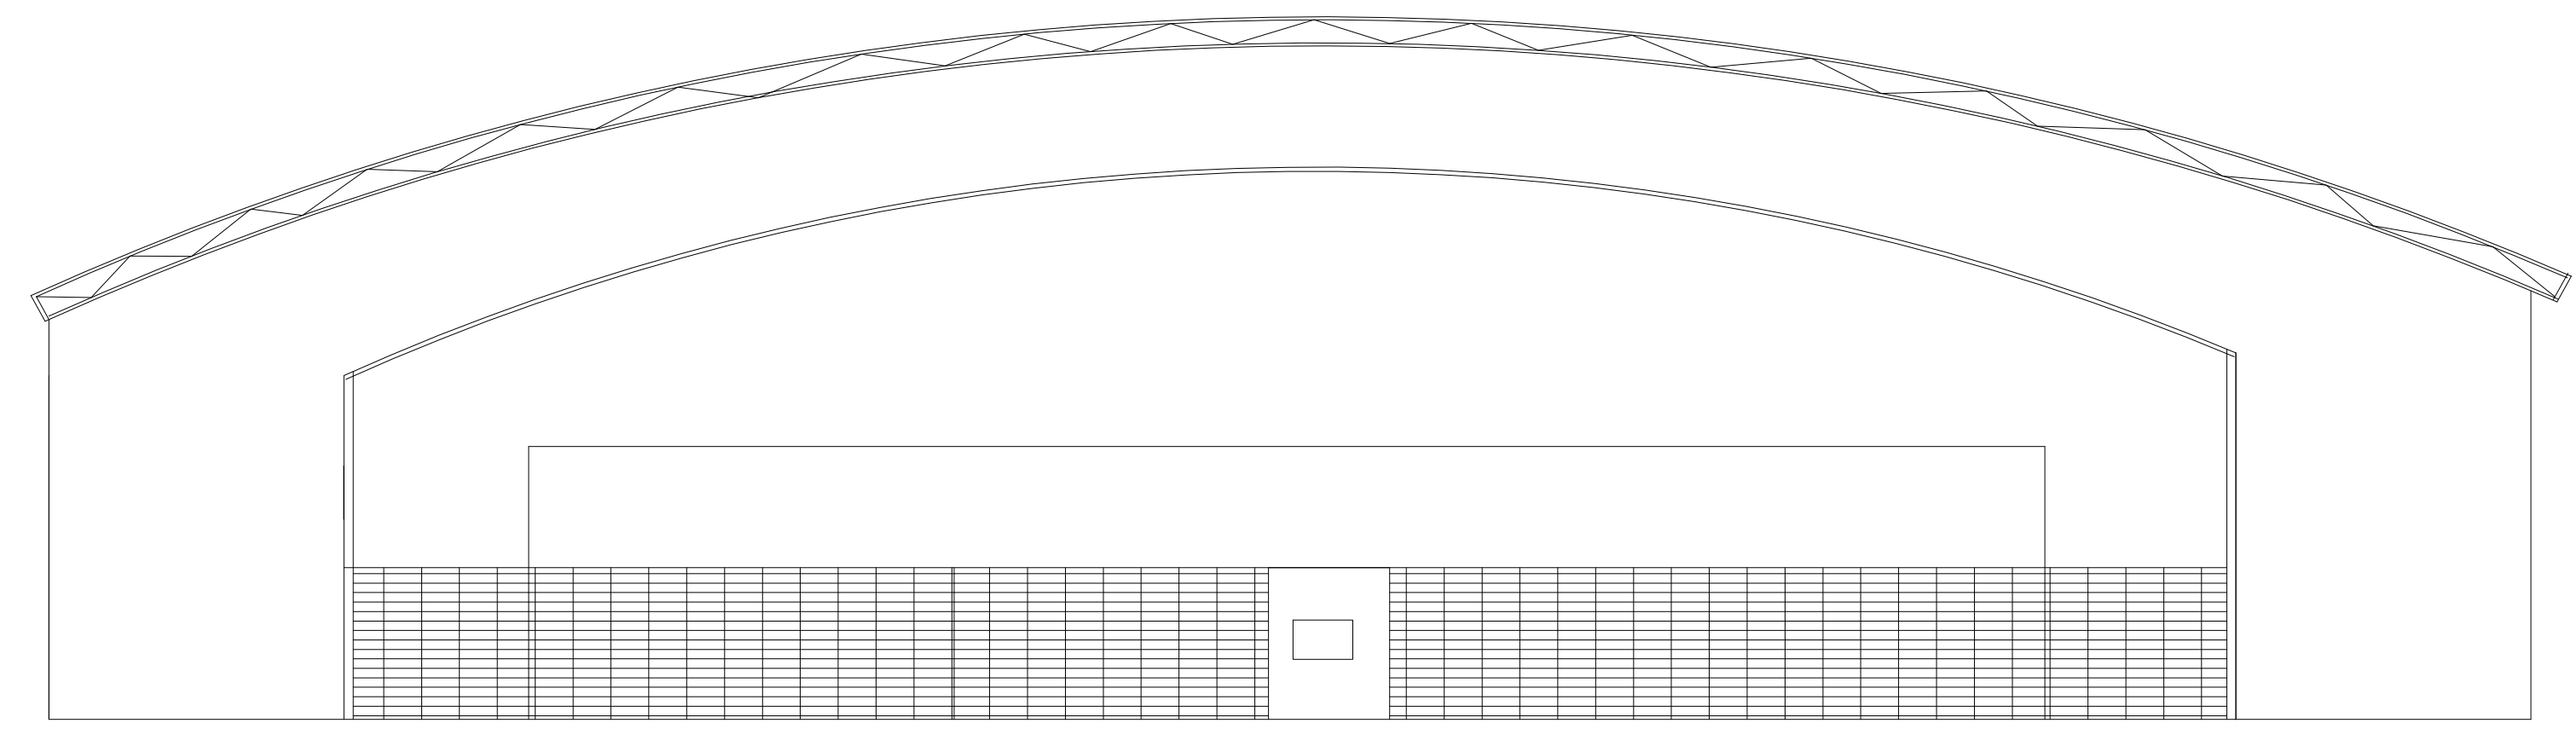

FACHADA FRONTAL
ESCALA 1:100

MUNICÍPIO - UF: PAPAIAIOS - MG			
PROPRIETÁRIO: PREFEITURA MUNICIPAL DE PAPAIAIOS			
ENDEREÇO: PRAÇA DA LAGOA, S/Nº, BAIRRO SANTO ANTONIO			
PROPRIETÁRIO: PREFEITURA MUNICIPAL DE PAPAIAIOS			
RESP. TÉCNICO: IRLEY GERALDO ALVES VIEIRA			CREA: 175.870/LP -MG
OBSERVAÇÕES:			
CENTRO ESPORTIVO LINEU DE CAMPOS CORDEIRO			
Projeto Arquitetônico - Modernização -Reforma e Ampliação			
FORMATO A1	AREA TOTAL 2731,21M2	ESCALA 1:100 DATA EMISSÃO 25/09/2018	PRANCHA 02/02