




PLANTA BAIXA ATUAL
ESC: 1/50

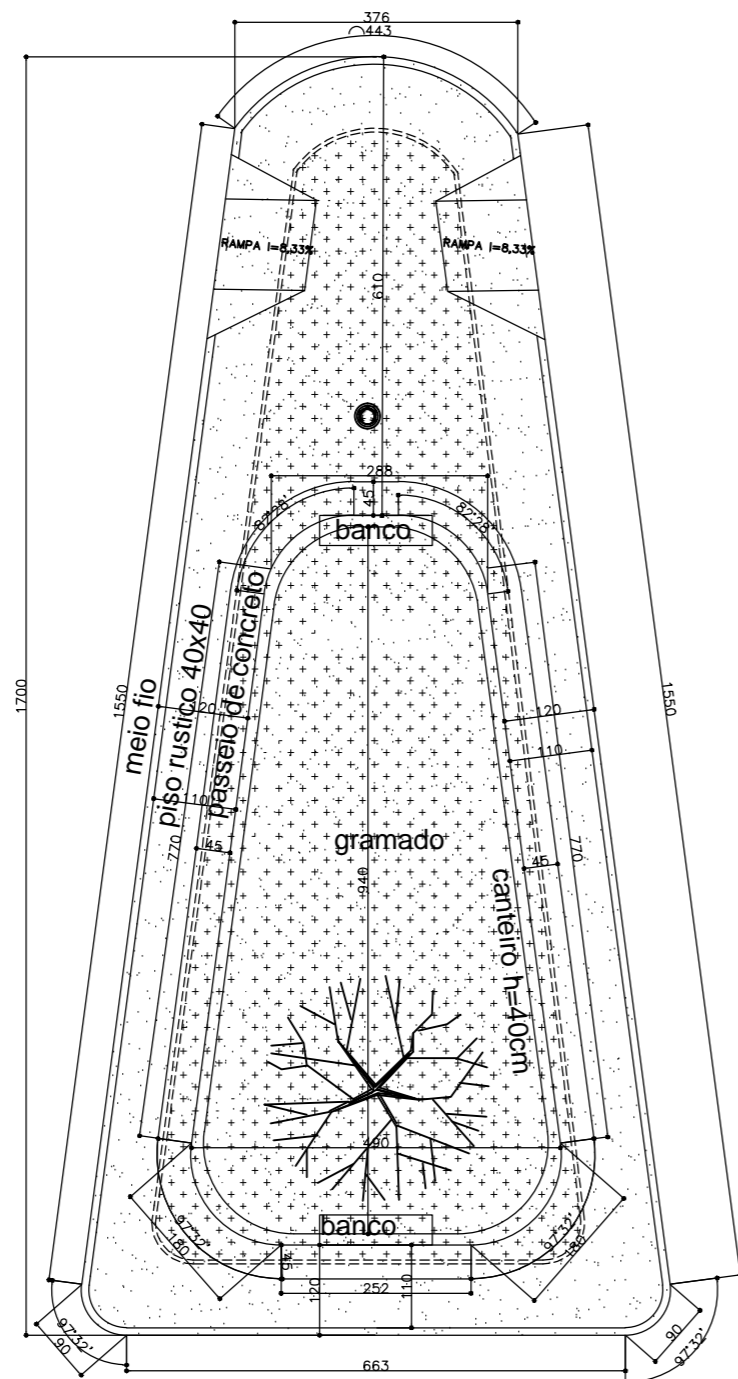


PLANTA BAIXA A REFORMAR
ESC: 1/50

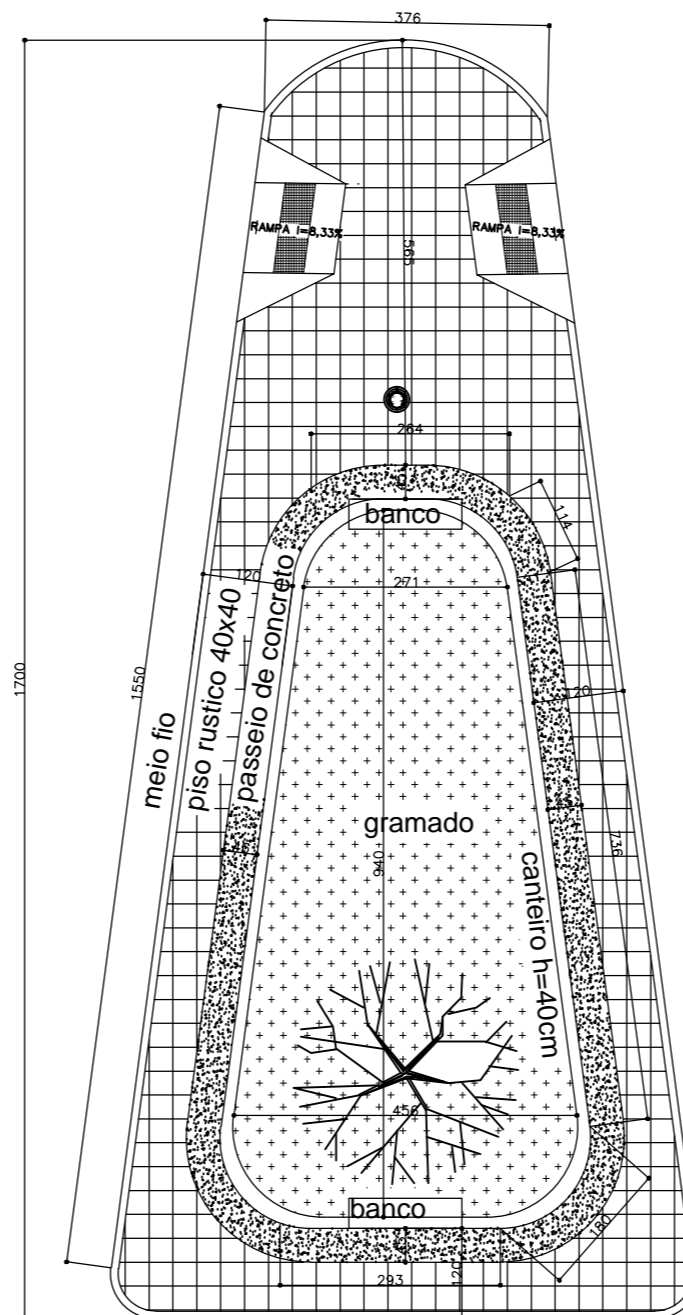


PLANTA BAIXA A REFORMAR
ESC: 1/50

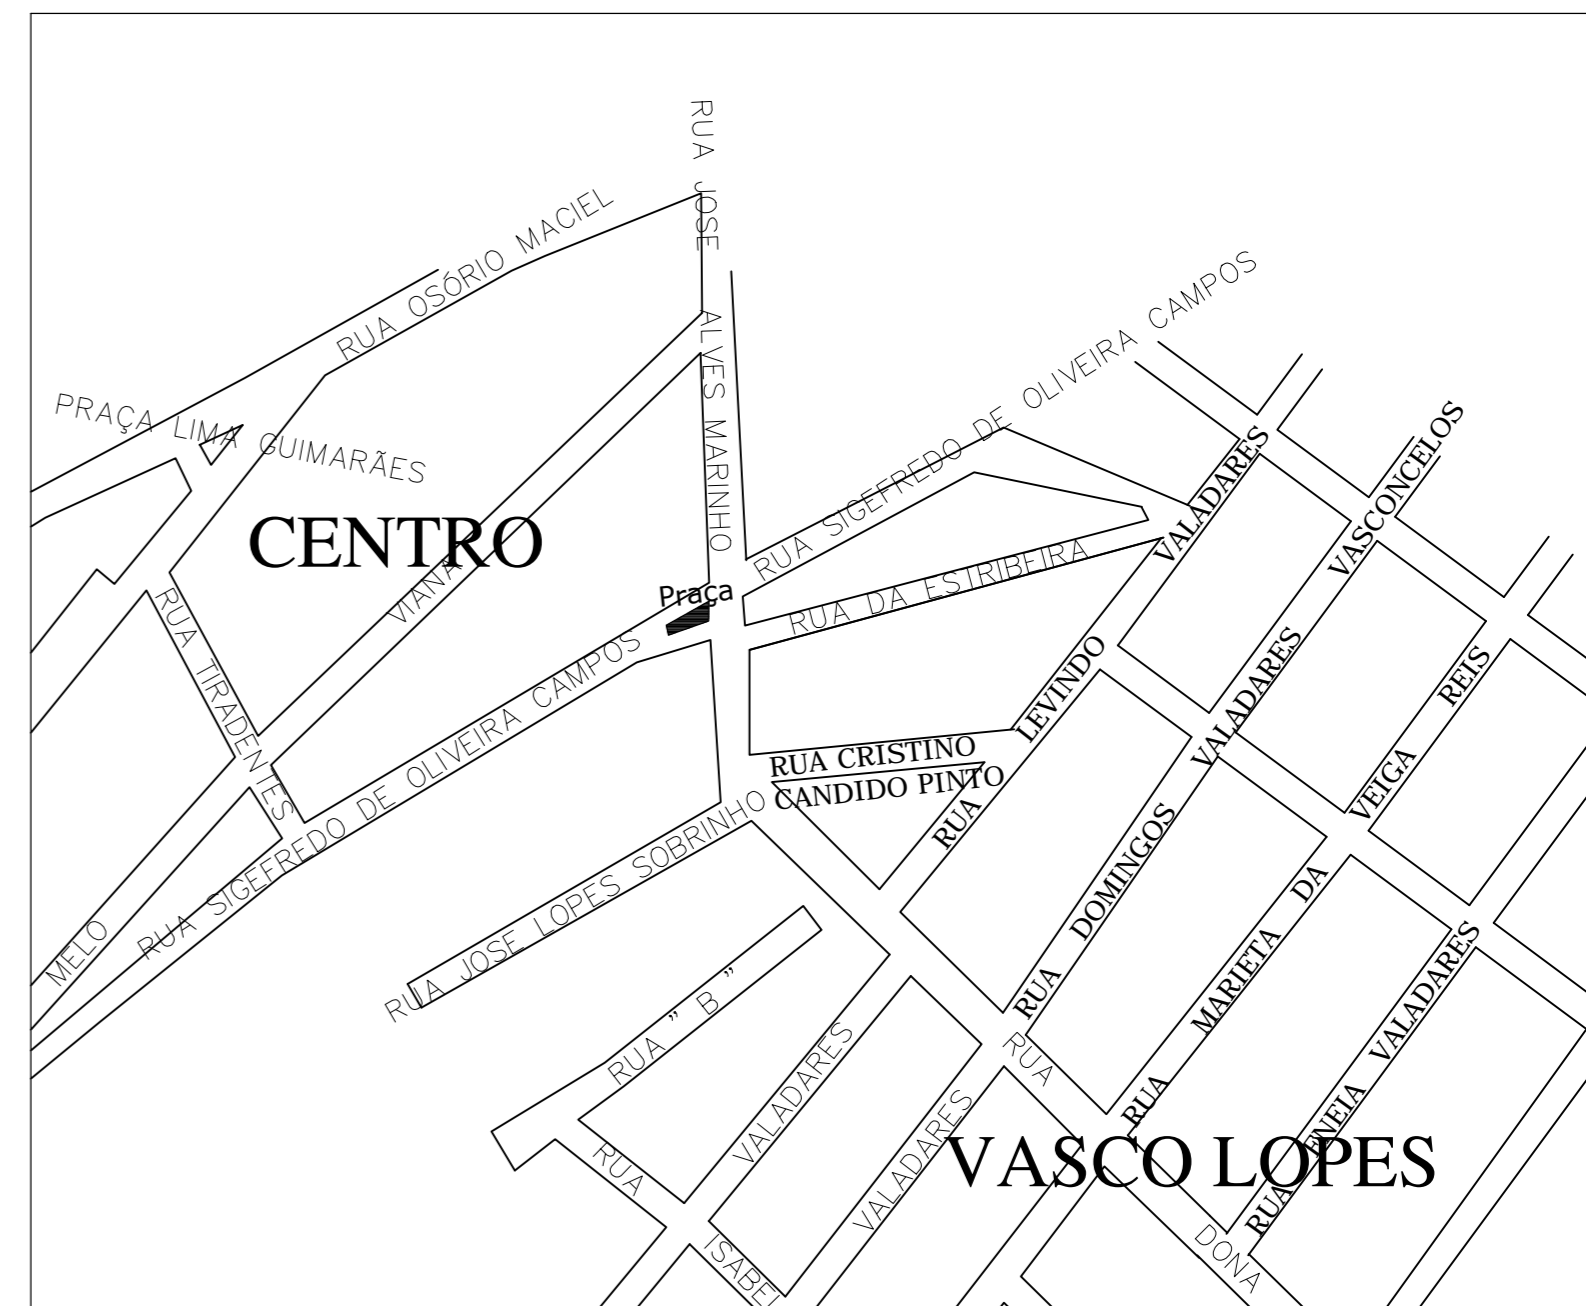


CROQUI DE LOCALIZAÇÃO

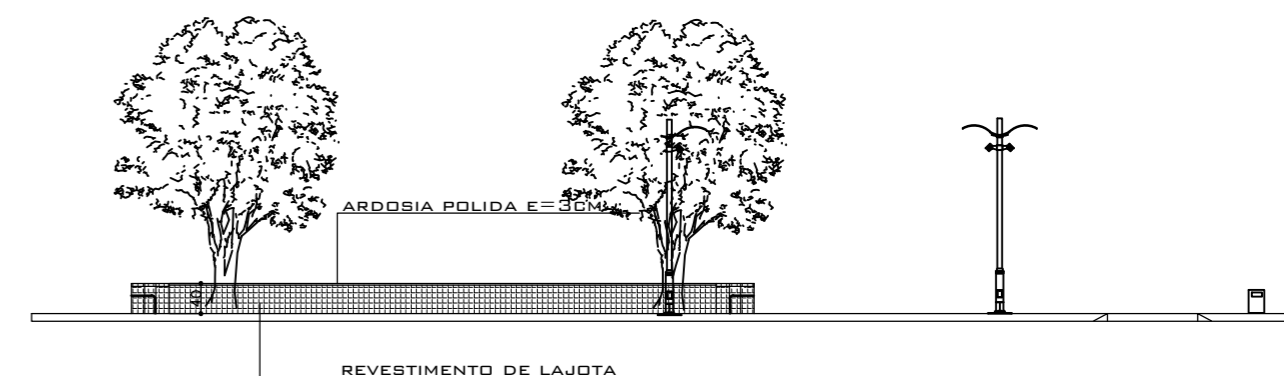

CORTE AA
ESC: 1/100

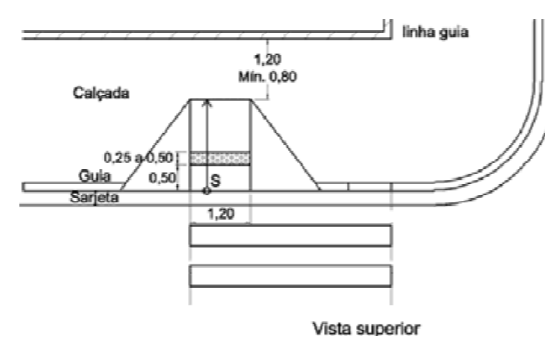

RAMPA DE DEFICIENTE

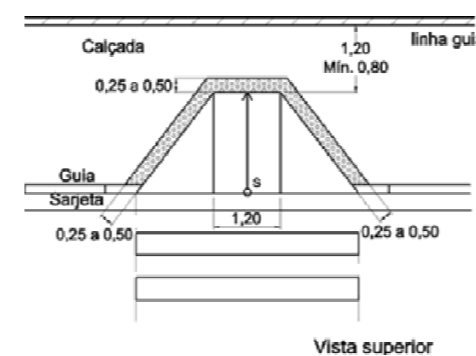

Vista superior

QUADRO DE AREAS
 AREA TOTAL 98,43 M2
 PISO CIMENTADO = 11,78M²
 PISO RUSTICO = 42,90M²
 GRAMADO = 34,17M²
 MEIO FIO 43,19 ML
 CANTEIRO 26,77 ML

PROJETO	TITULO		
	Projeto Reforma da praça Central da Rua Sigefredo		
	CONTEUDO		
	RUA SIGEFREDO DE OLIVEIRA ESQUINA RUA JOSE ALVES MARINHO CENTRO PAPAGAIOS MG		
	USO		
	PUBLICO		
RT PROJETO	CAU	DATA	
KARINA ERICA DE OLIVEIRA	A42262-2		
		DESENHO	
		A-0	
		FOLHA	
		01/01	
PROPRIETARIO			
PREFEITURA MUNICIPAL DE PAPAGAIOS			