



DETALHE 2
SEM ESCALA
CAMADAS DA PAVIMENTAÇÃO

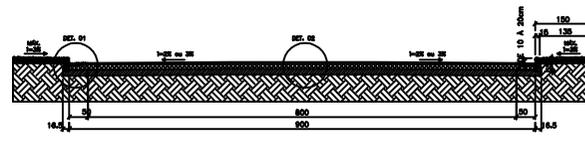


SEÇÃO BÁSICA DAS VIAS
ESCALA INDICADA

NOTA: COTA APARELHO ACIMA 0+000.

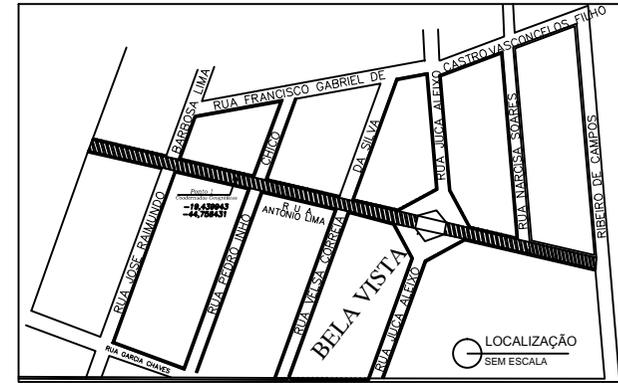


LOCALIZAÇÃO
SEM ESCALA


[Hatched pattern] ÁREA A SER PAVIMENTADA

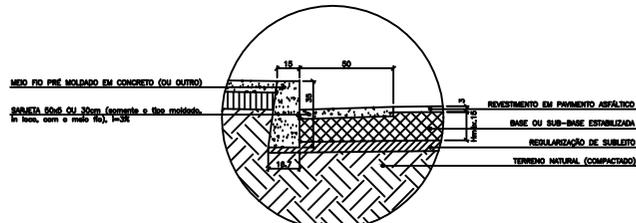


DETALHE 1
SEM ESCALA
DETALHES DA PAVIMENTAÇÃO

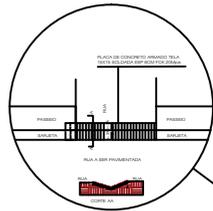

PLANTA
ESCALA

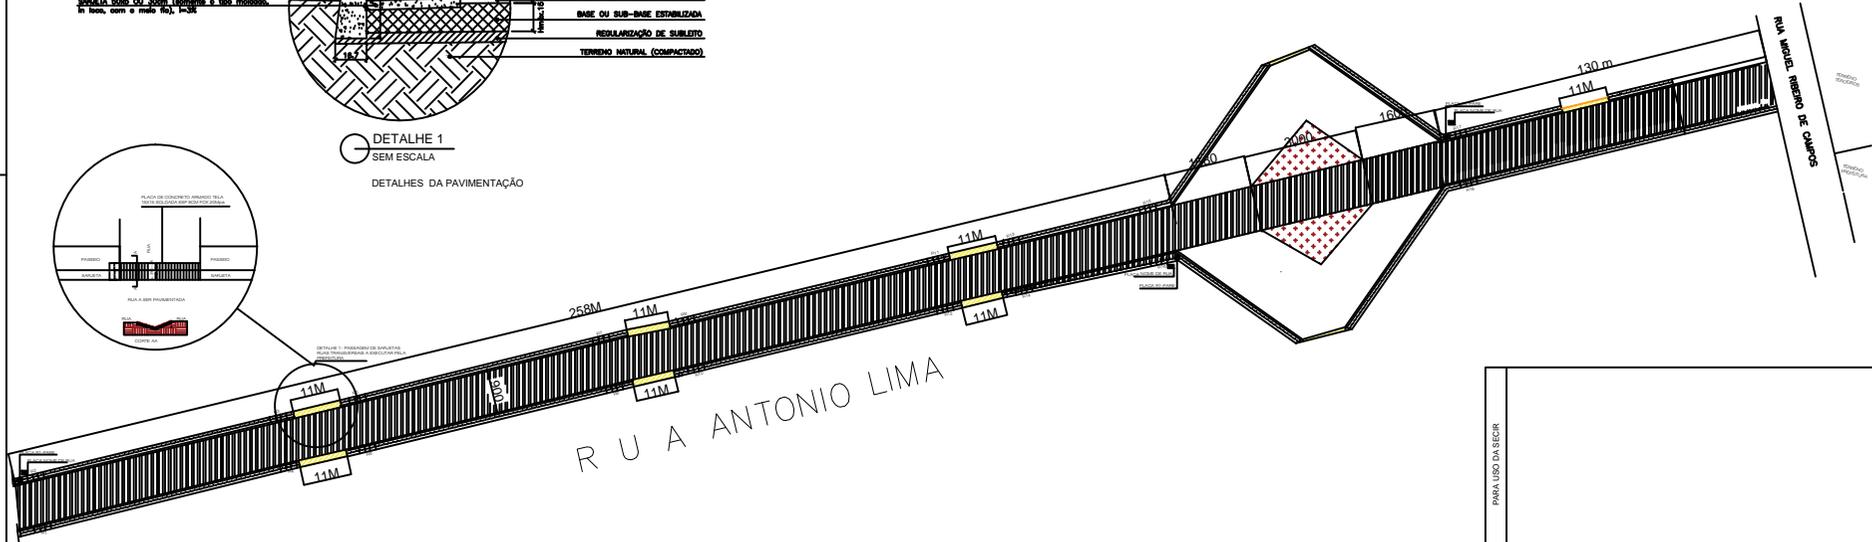

RAMPA PARA PNE – NBR 9050
CONFORME AS NORMAS TÉCNICAS (PNE-portador de necessidades especiais)

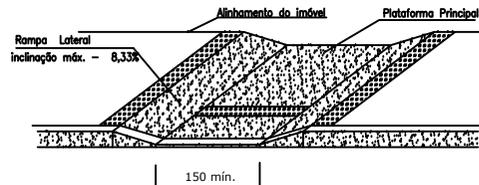

| | | | |
|---|--|-------|------------|
| PARA USO DA PREFEITURA MUNICIPAL | PARA USO DA SECCR | | |
| | DADOS DO PROJETO BÁSICO | | |
| Responsável Técnico | CREA | | |
| ILEY GERALDO ALVES VIEIRA Engenheiro Civil | 175.470/D | | |
| Proprietário | CPF | | |
| Mário Melo Figueiredo Proprietário do Município de PAPAÍDOS - MG CNPJ: 16.313.000/0001-19 | 028.034.008 - 08 | | |
| Título | | | |
| Projeto de Pavimentação Asfáltica de Vias Públicas | | | |
| Uso | Logradouro Público | | |
| Conteúdo | PLANTA BÁSICA, CORTE DO PAVIMENTO E CALÇADAS, DETALHAMENTO DE SARNETAS E RAMPAS PNE E PLANTA DE SITUAÇÃO | | |
| Endereço | RUA ANTONIO LIMA - BARRIO BELA VISTA | Data | 07/12/2017 |
| | | Folha | 01/01 |
| | | | |