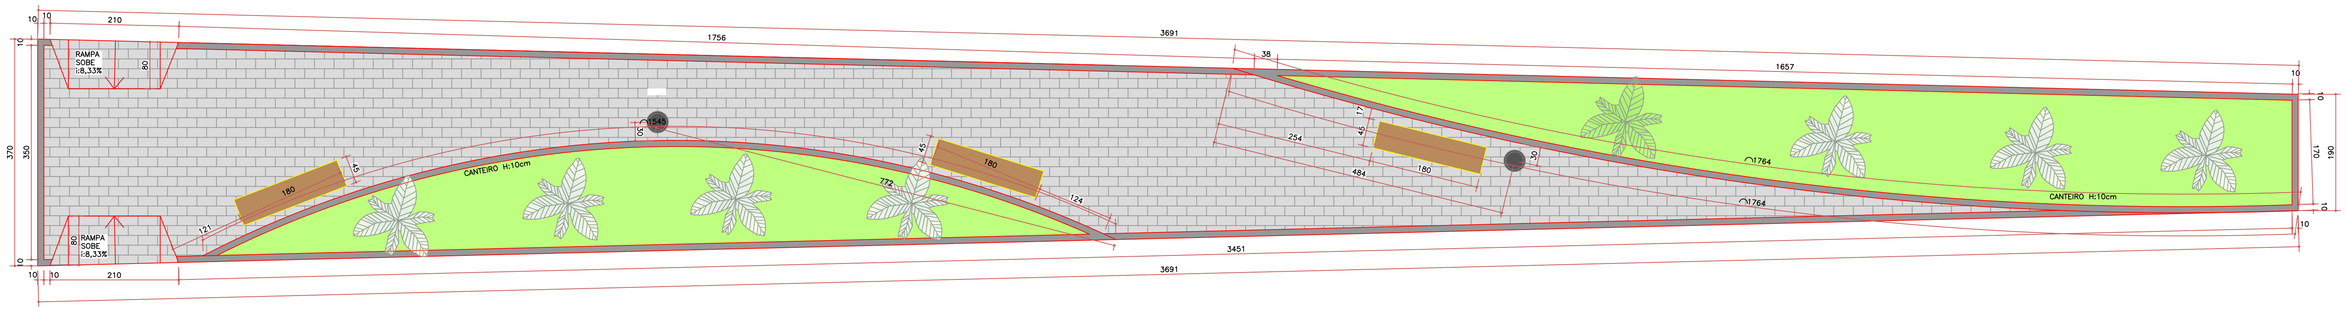

PLANTA BAIXA – PRAÇA JOSÉ MIGUEL DE FARIA
ESC. 1:50

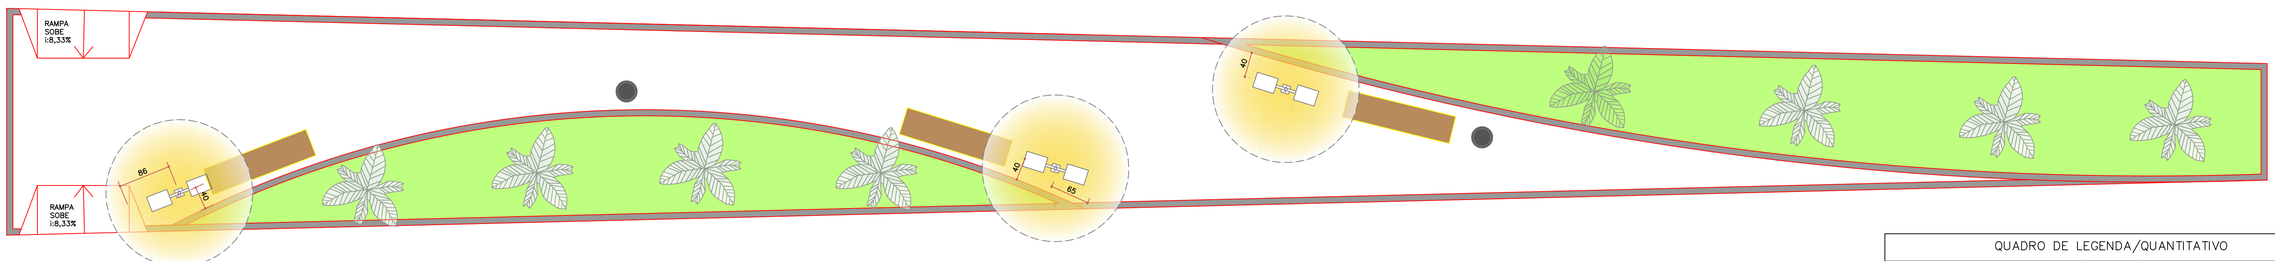

PLANTA BAIXA – ILUMINAÇÃO – PRAÇA JOSÉ MIGUEL DE FARIA
ESC. 1:50

QUADRO DE LEGENDA/QUANTITATIVO				
SÍMBOLO	DESCRIÇÃO	ÁREA	QUANTIDADE	ILUSTRAÇÃO
	PISO INTERTRAVADO MODELO A DEFINIR	55,95M²	–	–
	PINTURA EM CINZA ASFALTO–SUVINIL	–	–	–
	GRAMADO	36,98M²	–	–
	LIXEIRA REDONDA PARA CHUMBAR NO CHÃO ALTURA SUPORTE: 120cm ALTURA LIXEIRA: 50cm LARGURA: 35cm COR: PRETO	–	02	
	POSTE DE LUZ COLONIAL COM DUAS LUMINÁRIAS ALTURA: 3M 4000K COR: PRETO	–	03	
	BANCO DE PRAÇA EM FERRO E MADEIRA DIMENSÃO: 180x45	–	03	

IMAGENS ILUSTRATIVAS
SEM ESCALA

NOTAS:

- COTAS EM CENTÍMETROS;
- COTAS DE NÍVEL EM METROS;
- CONFERIR MEDIDAS, ABERTURAS, NÍVEIS E PRUMOS NO LOCAL;
- MEDIDAS EM COTAS PREVALECEM SOBRE O DESENHO;
- ESSE DESENHO DEVE SER IMPRESSO COLORIDO;

DATA: 24/07/2025
ESCALA: INDICADA
FOLHA: 01 / 01

RESPONSÁVEL:
LUIZ FERNANDO LIMA ROCHA – CAU: A148433-8

PROJETO:
PROJETO DE REFORMA – PRAÇA JOSÉ MIGUEL DE FARIA

CLIENTE:
PREFEITURA MUNICIPAL DE PAPAGAIOS

DESENVOLVIDO POR:

LUIZ FERNANDO LIMA
ARQUITETOS

LUIZ FERNANDO LIMA ARQUITETOS
Av. Getúlio Vargas 244
Papagaios | MG
(37) 99971-2613 | @lfarquitetos | contato@lfarquitetos.com.br