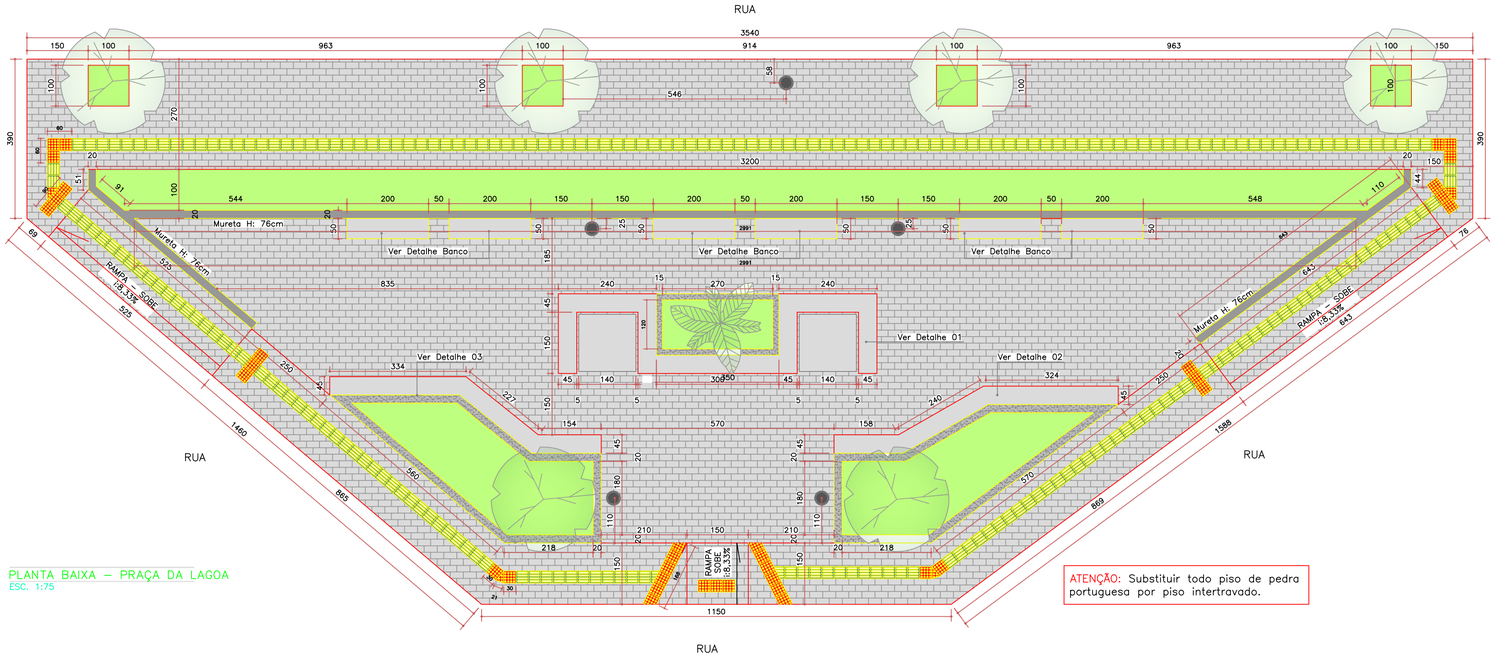

PLANTA BAIXA – PRAÇA DA LAGOA
ESC. 1:75

ATENÇÃO: Substituir todo piso de pedra portuguesa por piso intertravado.

QUADRO DE LEGENDA/QUANTITATIVO				
SÍMBOLO	DESCRIÇÃO	ÁREA	QUANTIDADE	ILUSTRAÇÃO
	PISO INTERTRAVADO MODELO A DEFINIR	278,90M²	–	–
	PINTURA EM CINZA ASFALTO–SUVINIL	–	–	–
	GRAMADO	57,43M²	–	–
	PISO TÁTIL DE ALERTA COR: A DEFINIR	3,60M²	–	–
	PISO TÁTIL DIRECIONAL COR: A DEFINIR	20,79M²	–	–
	LIXEIRA REDONDA PARA CHUMBAR NO CHÃO ALTURA SUPORTE: 120cm ALTURA LIXEIRA: 50cm LARGURA: 35cm COR: PRETO	–	05	
	POSTE DE LUZ METÁLICO DUAS PÉTALAS ALTURA: 3M 4000K COR: PRETO	–	06	

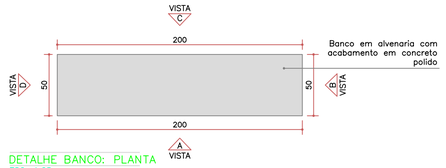

DETALHE BANCO: PLANTA
ESC. 1:25

ATENÇÃO:
– Ver em Planta local indicado para instalar os bancos;
– 6 unidades.

DETALHE BANCO: VISTA A
ESC. 1:25

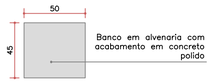

DETALHE BANCO: VISTA B
ESC. 1:25

DETALHE BANCO: VISTA C
ESC. 1:25

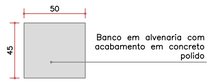

DETALHE BANCO: VISTA D
ESC. 1:25

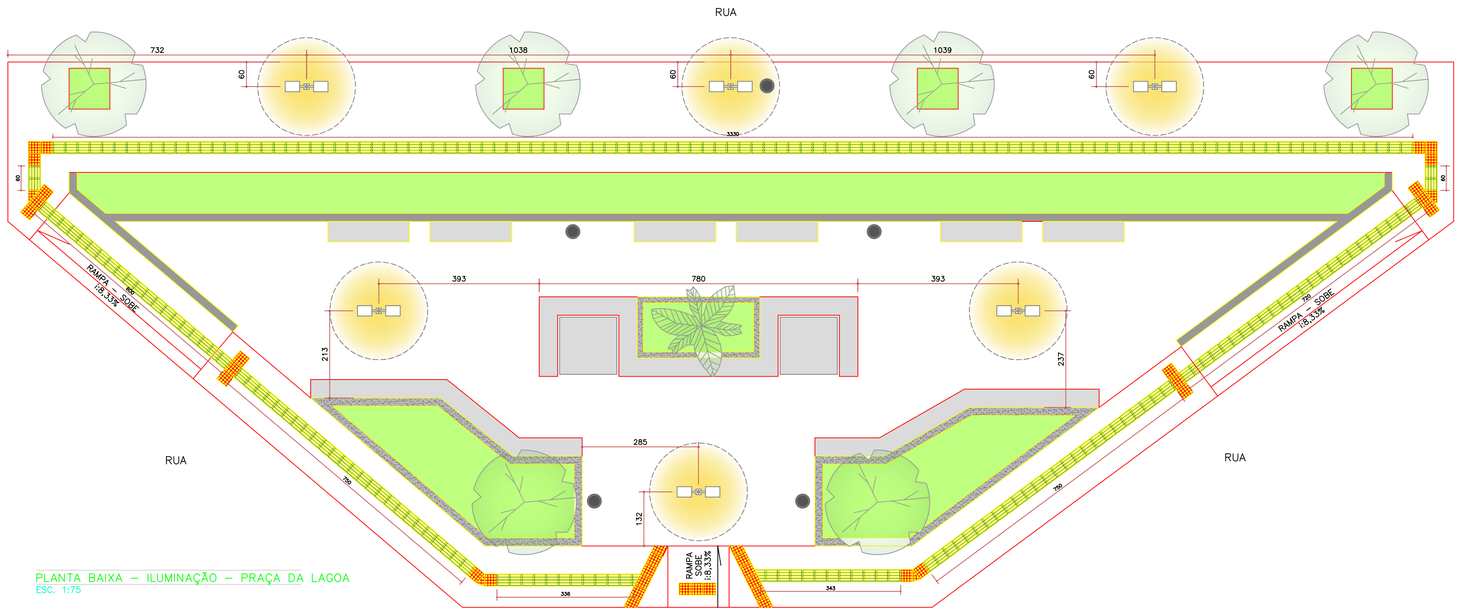

PLANTA BAIXA – ILUMINAÇÃO – PRAÇA DA LAGOA
ESC. 1:75

ATENÇÃO: Substituir todo piso de pedra portuguesa por piso intertravado.

NOTAS

- COTAS EM CENTÍMETROS;
- COTAS DE NÍVEL EM METROS;
- CONFERIR MEDIDAS, ABERTURAS, NÍVEIS E PRUMOS NO LOCAL;
- MEDIDAS EM COTAS PREVALECEM SOBRE O DESENHO;
- ESSE DESENHO DEVE SER IMPRESSO COLORIDO;

DATA: 29/07/2025
ESCALA: INDICADA
FOLHA: 01/02

RESPONSÁVEL: LUIZ FERNANDO LIMA ROCHA – CAU: A148433–8

PROJETO: PROJETO DE REFORMA – PRAÇA DA LAGOA

CLIENTE: PREFEITURA MUNICIPAL DE PAPAGAIOS

DESENVOLVIDO POR:

LUIZ FERNANDO LIMA
ARQUITETOS

LUIZ FERNANDO LIMA ARQUITETOS
Av. Getúlio Vargas 244
Papagaios | MG

(37) 99971–2613 | @lfarquitetos | contato@lfarquitetos.com.br