


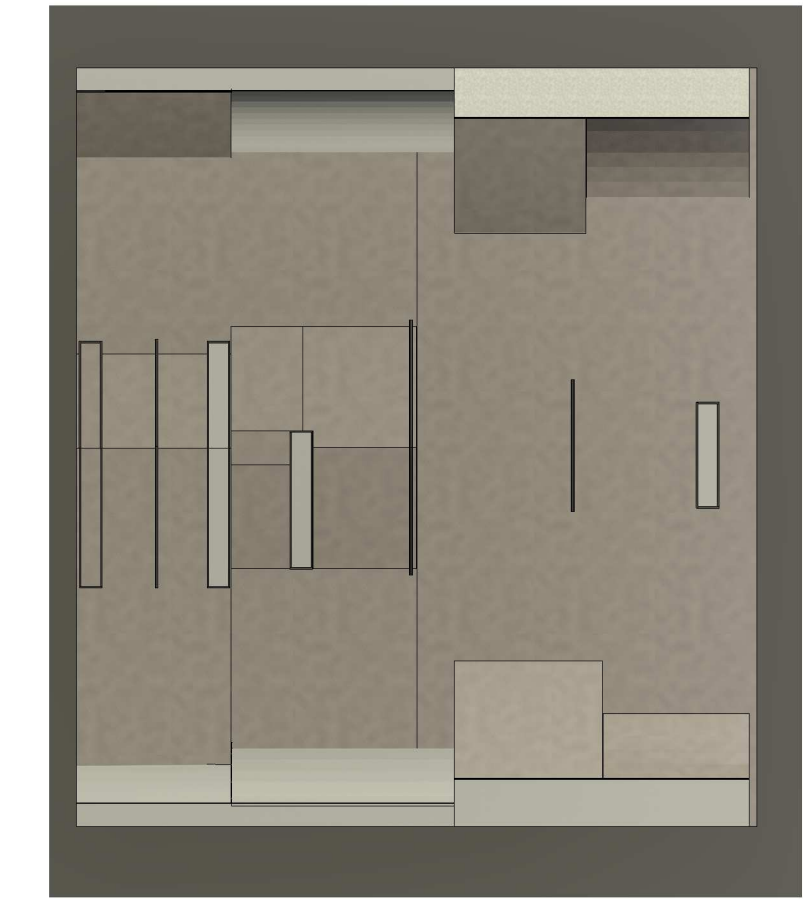
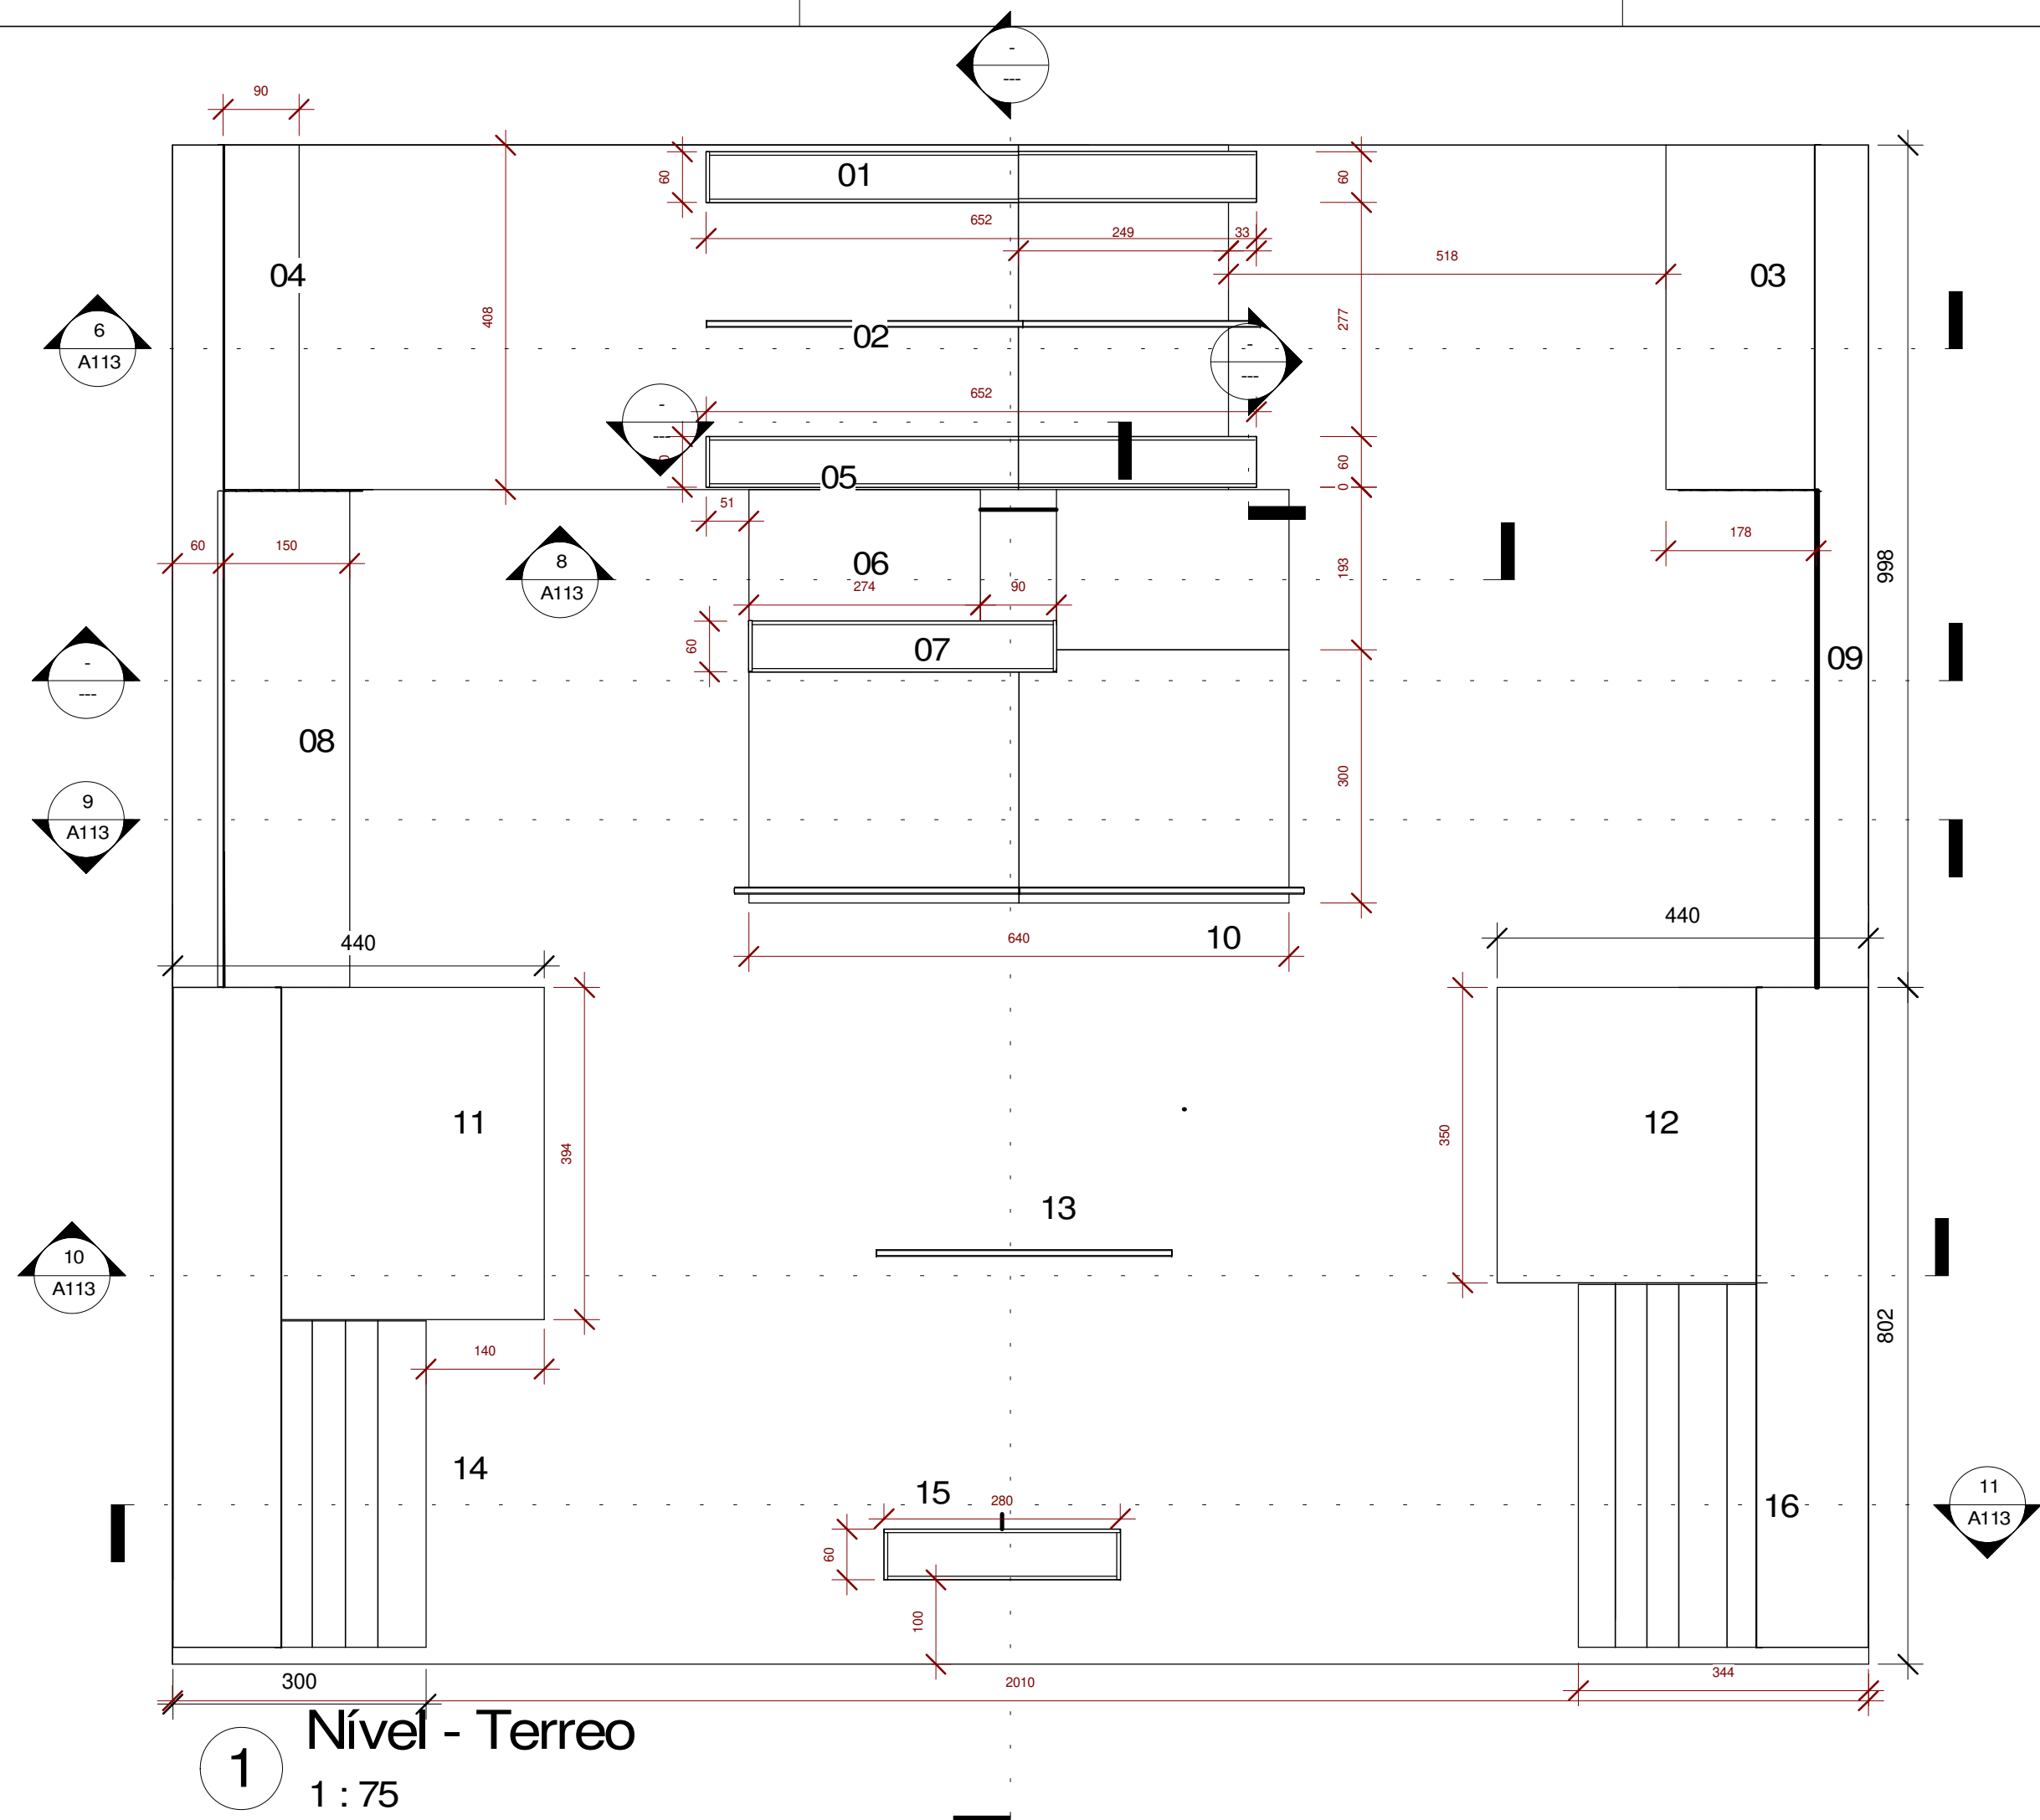
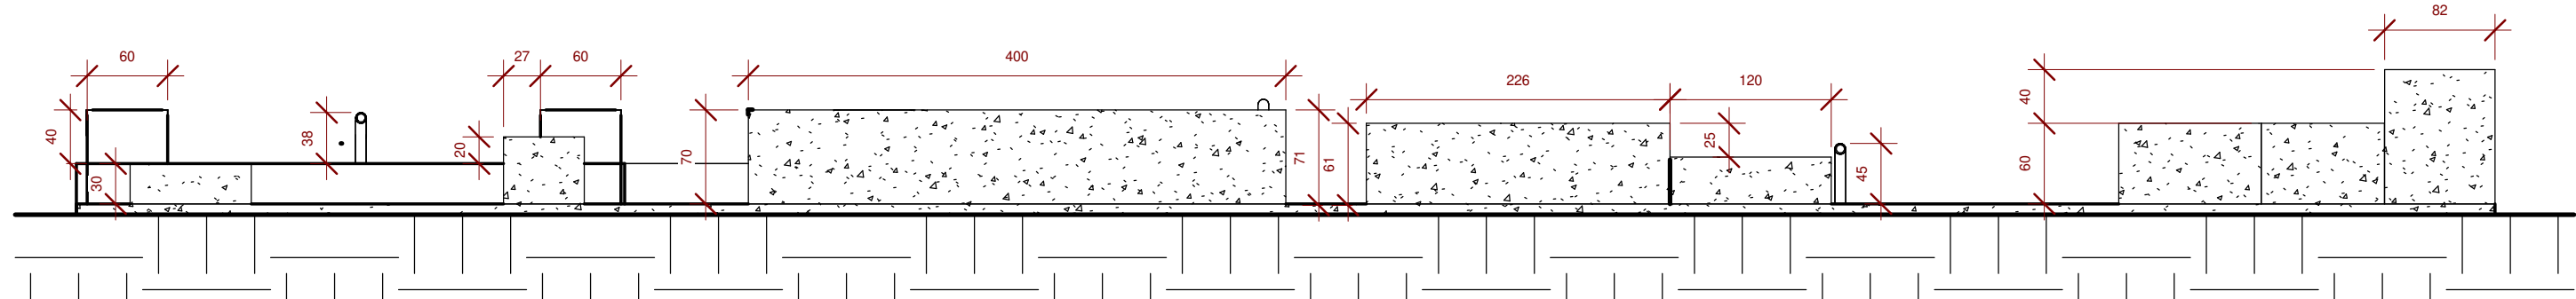


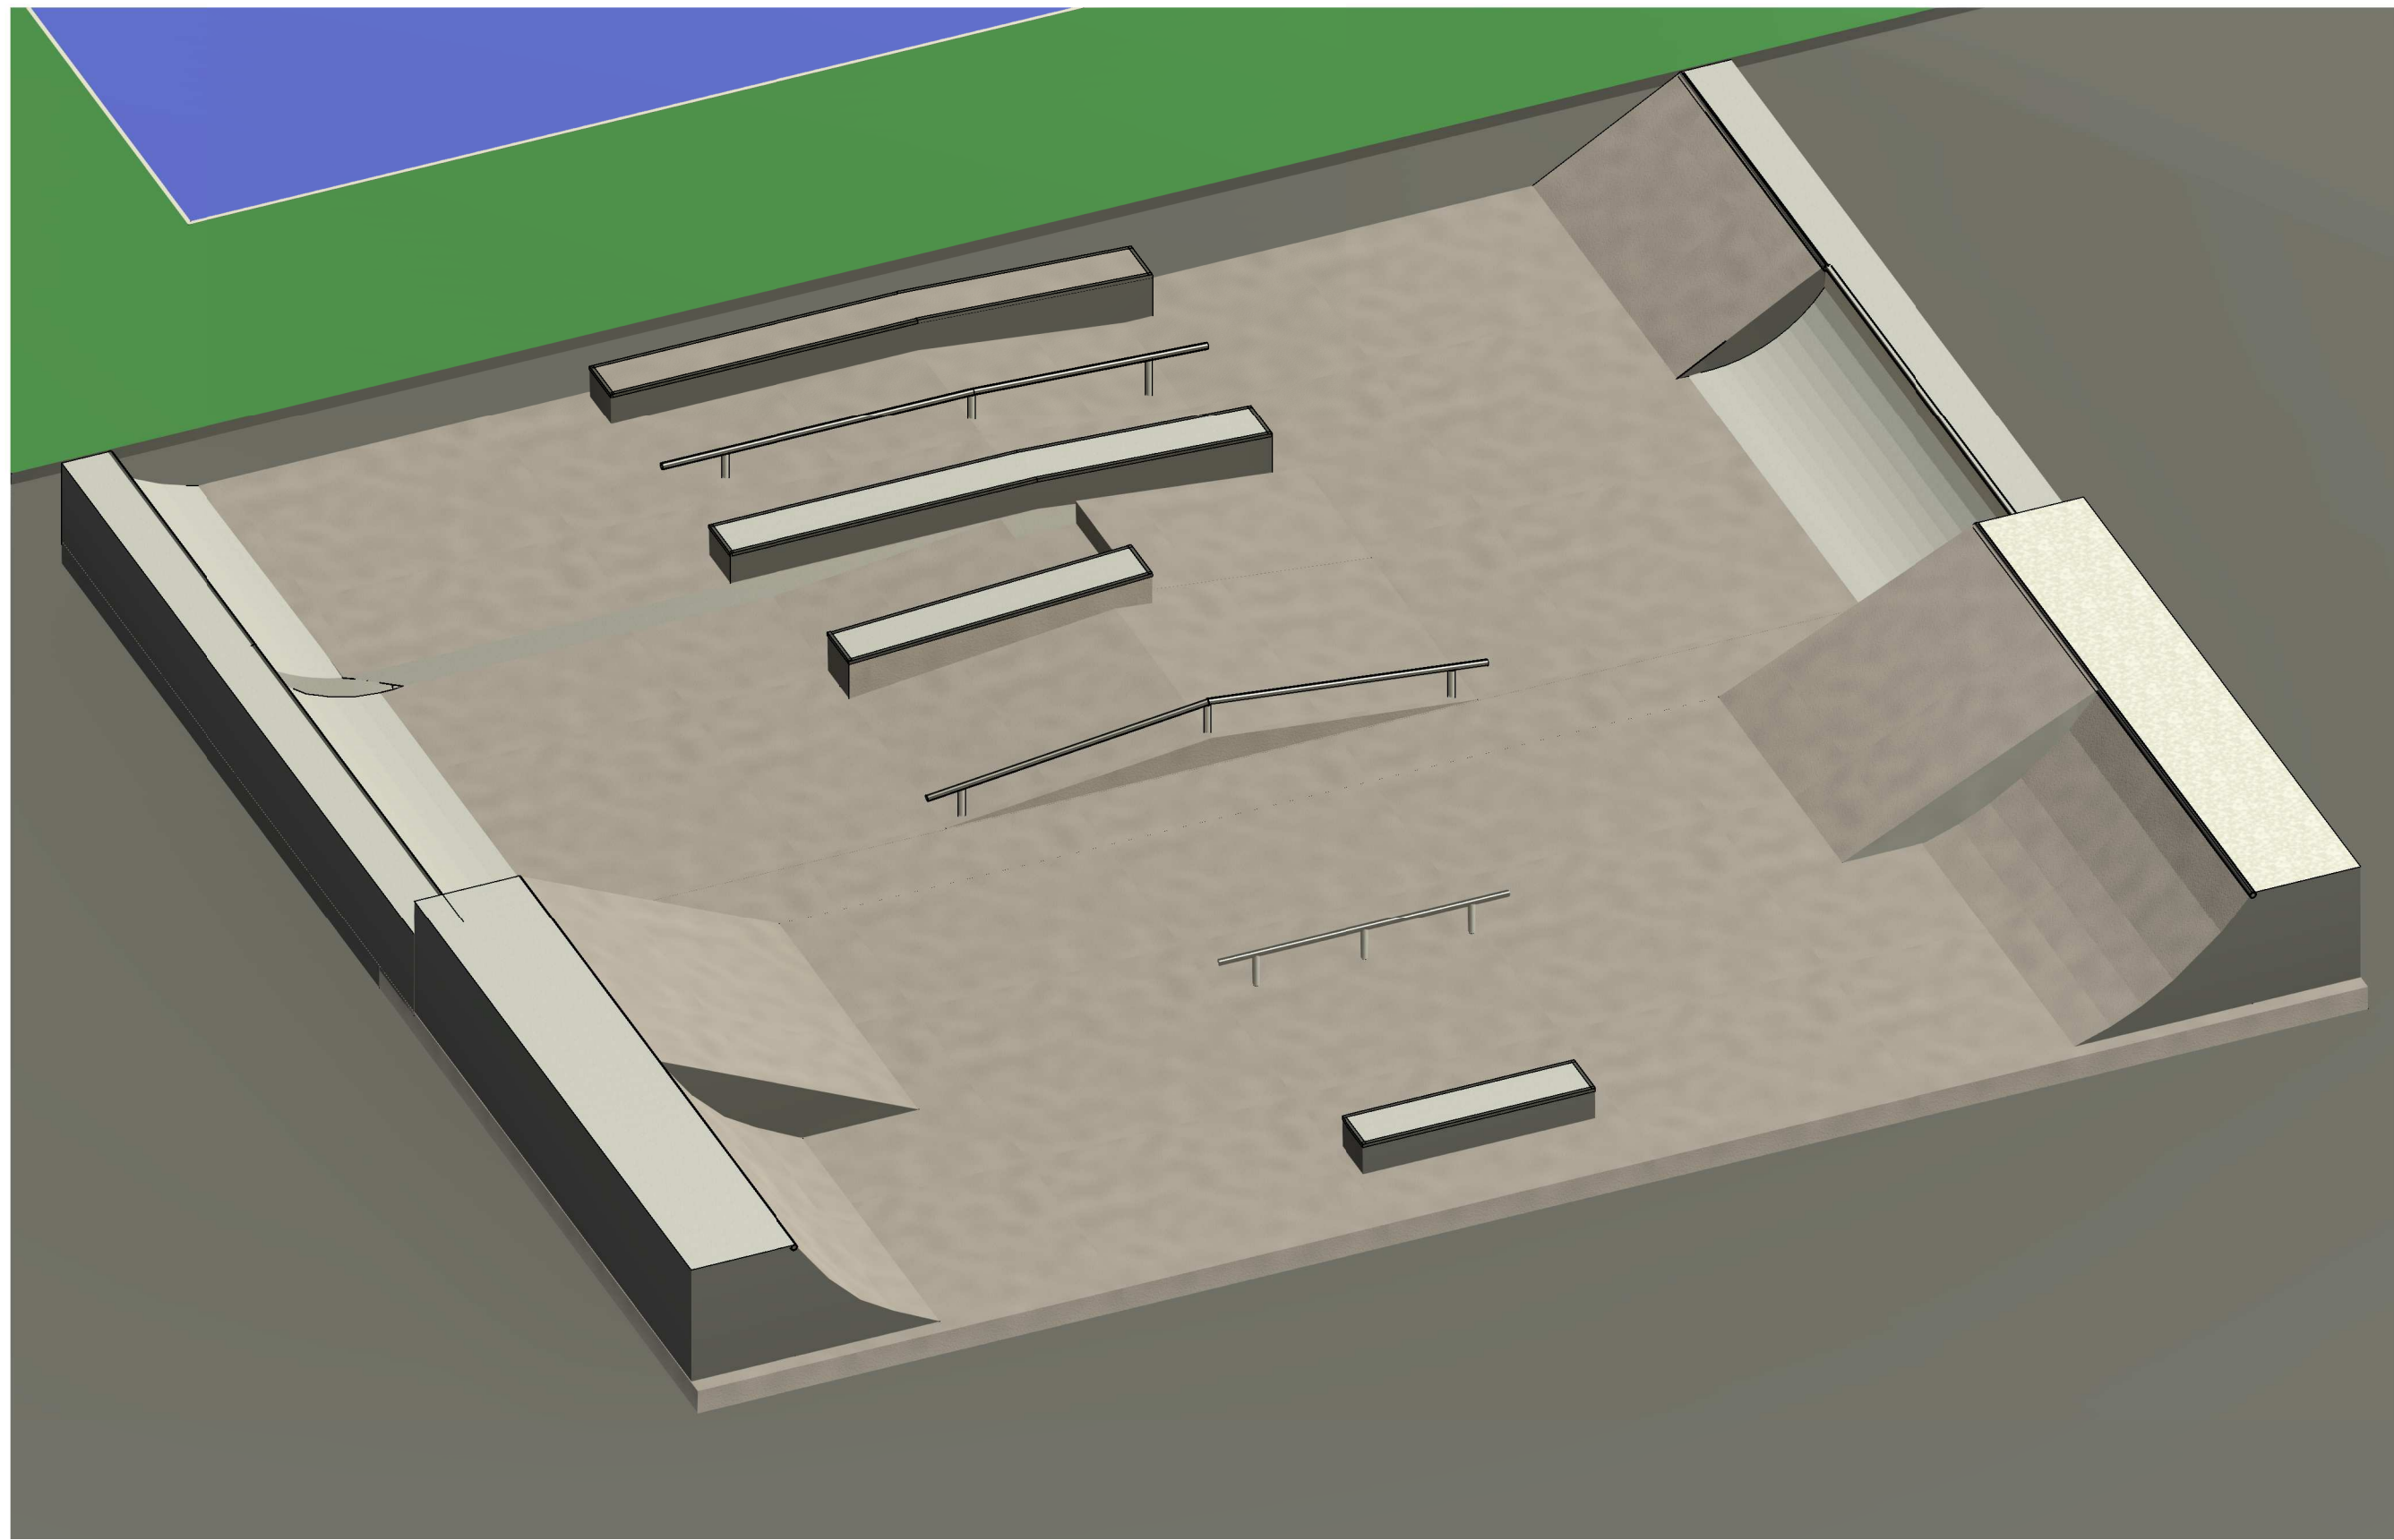


8 Obstacle 06
1 : 100

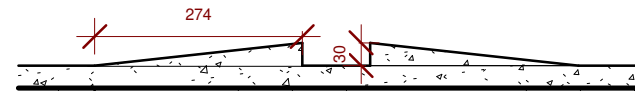


7 Corte B
1 : 50

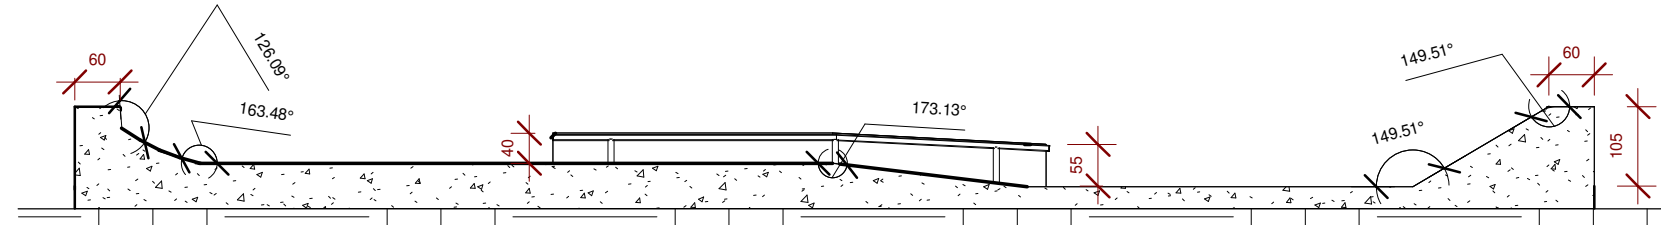


6 Obstacle 01, 02, 03 and 04
1 : 100

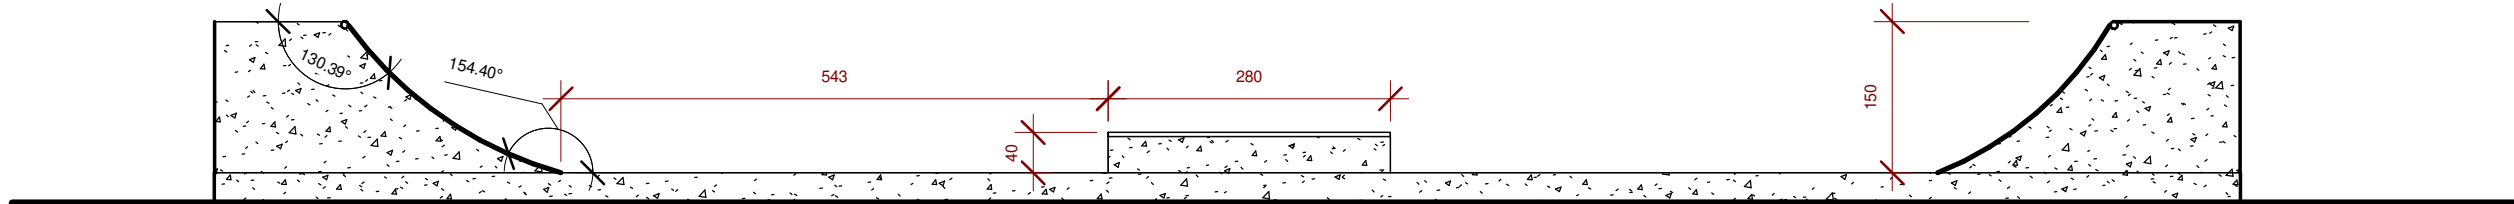



11 Obstacle 14, 15 and 16
1 : 75

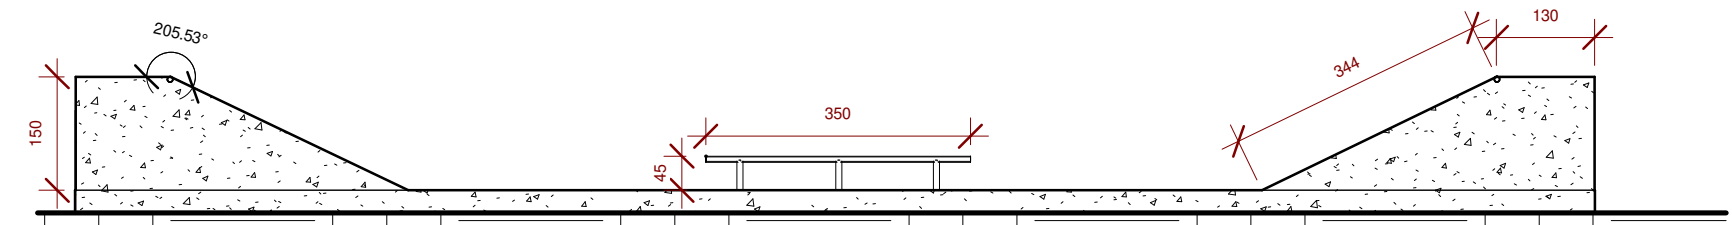


10 Obstacle 11, 12 and 13
1 : 100

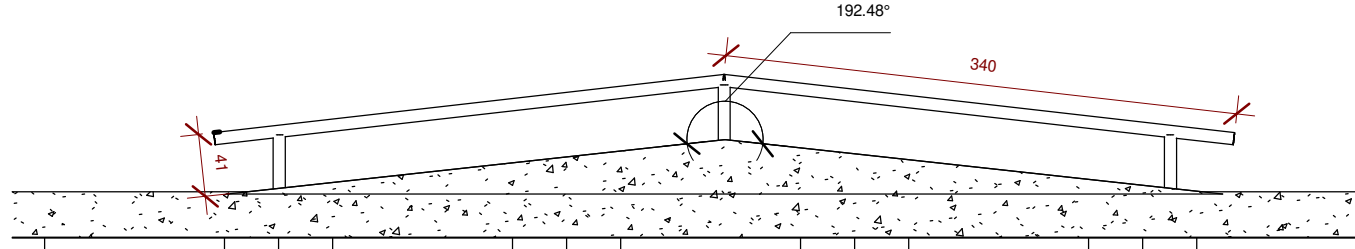

9 Obstacle 10,
1 : 50

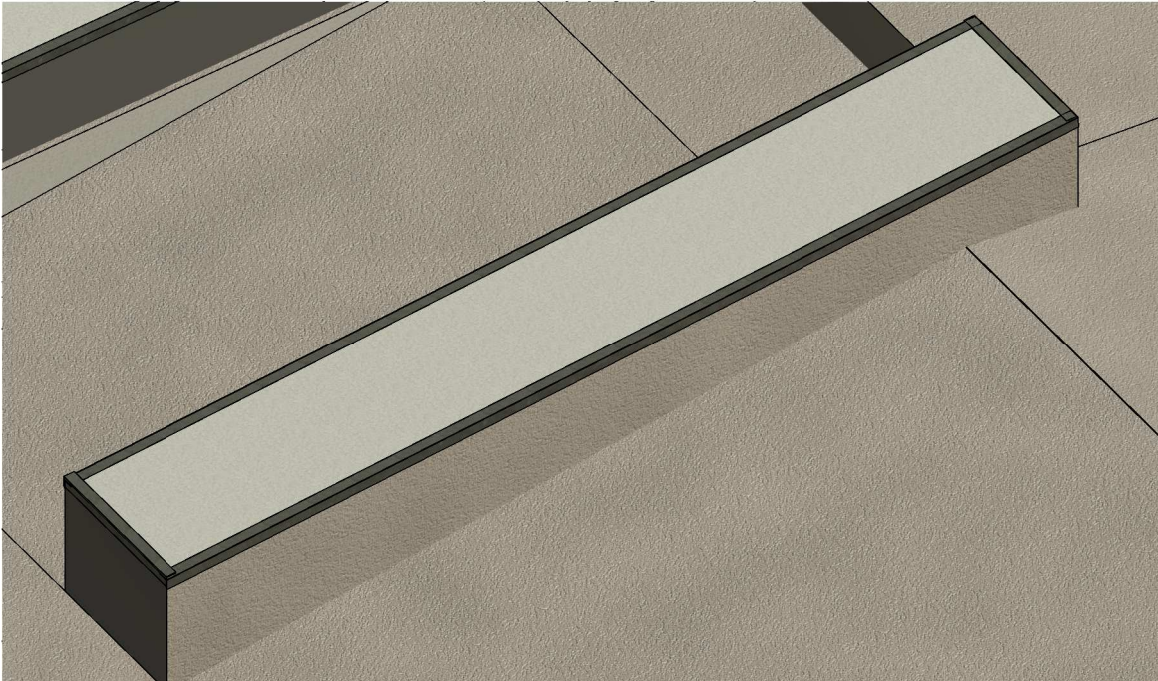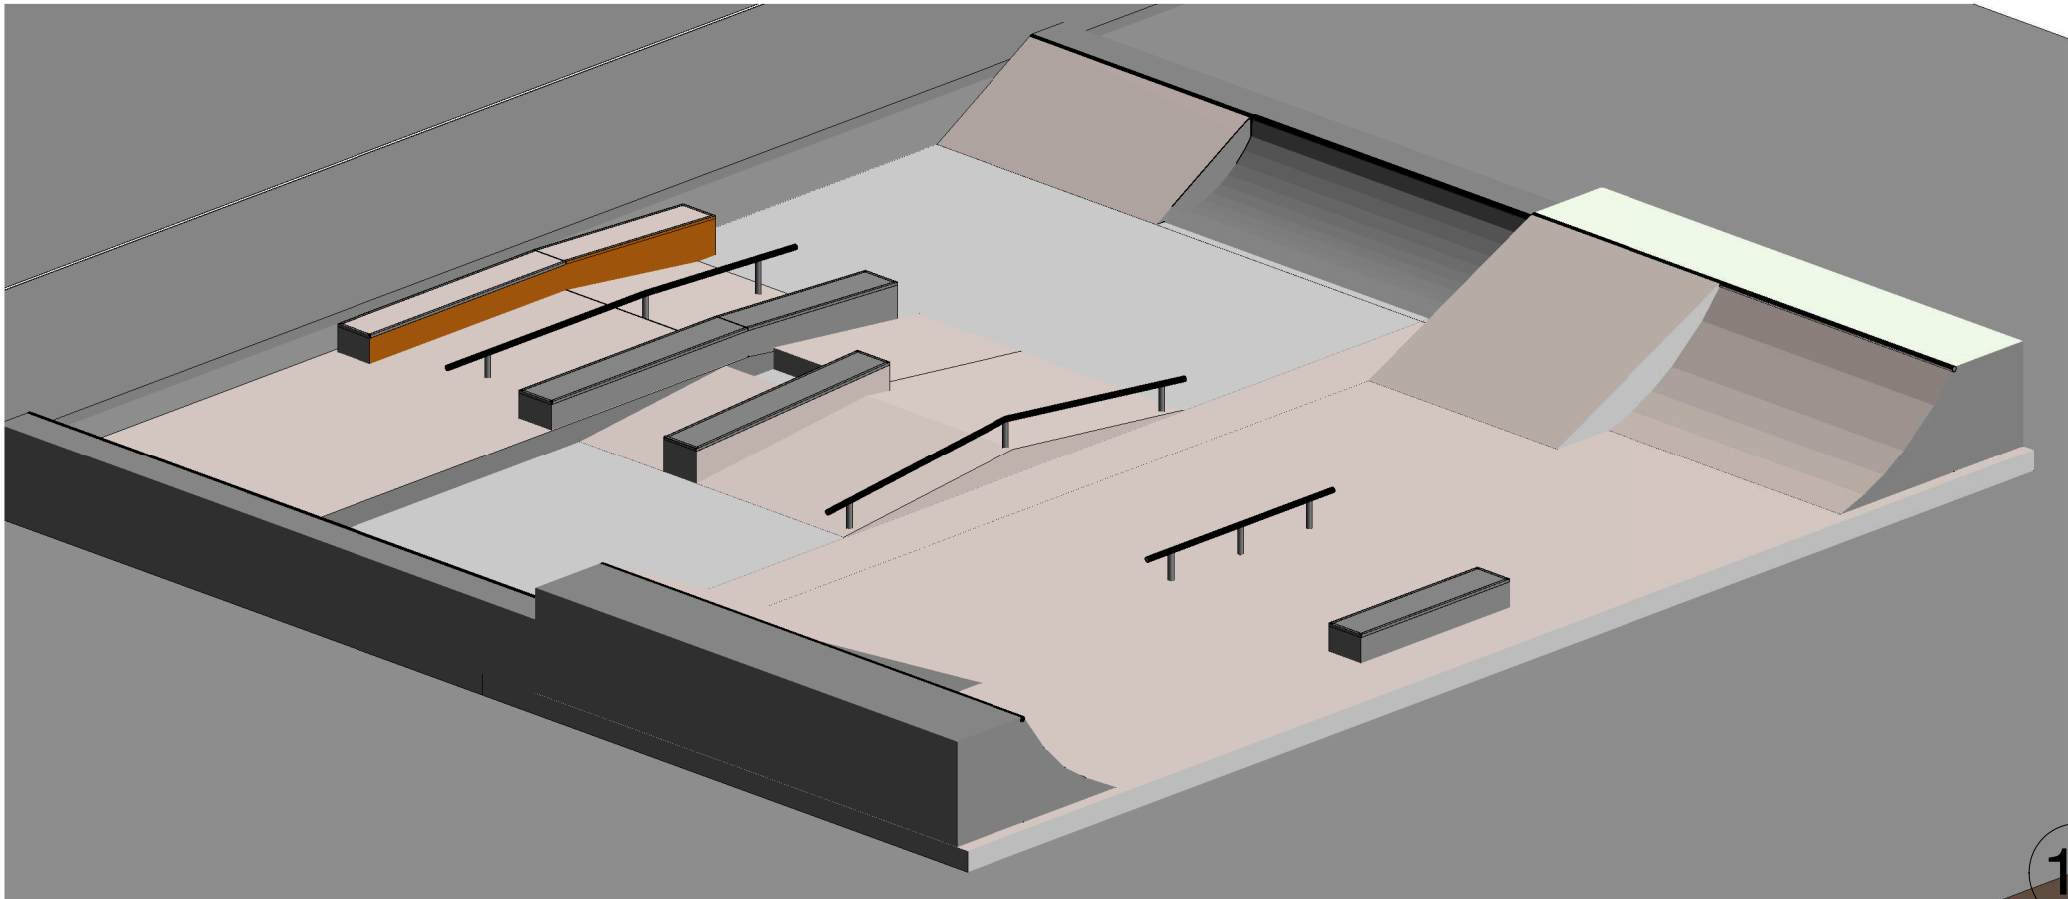

12 Detail of the Box
1 : 100

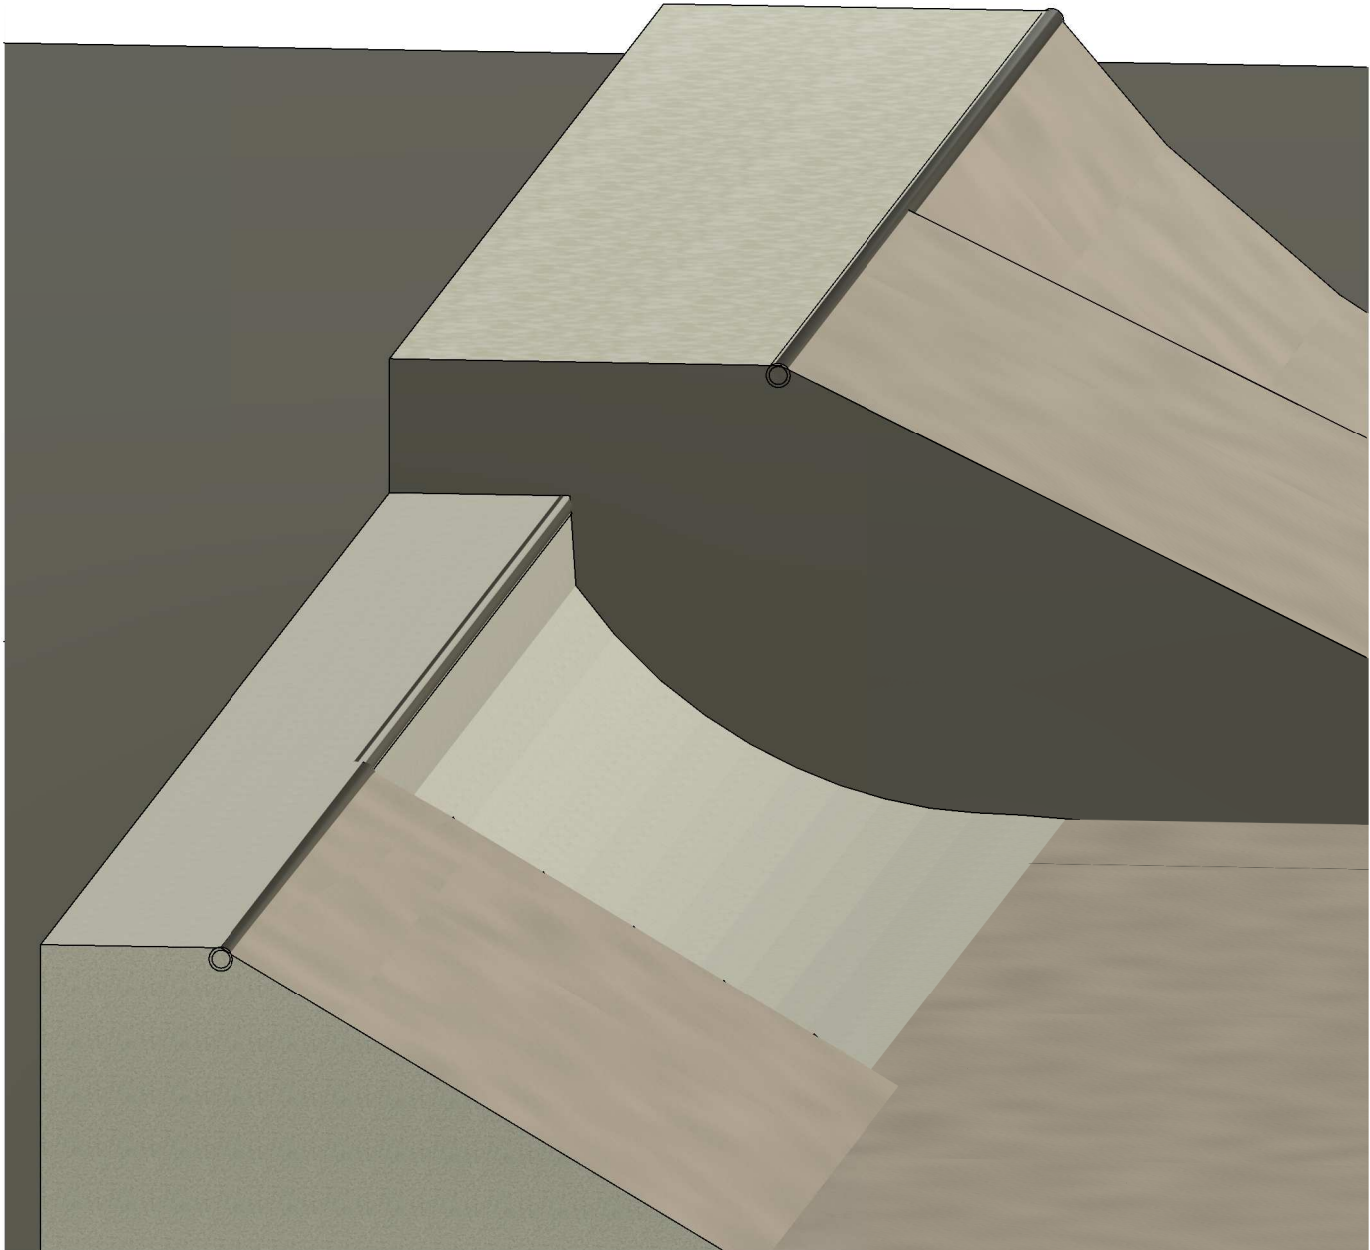

5 Detail of the pipe positioning
1 : 100

PARA USO DA PREFEITURA			
OBSERVAÇÕES:			
EDIFICAÇÃO	EMAPROVAÇÃO		EXISTENTES
	ÁREA PROJEÇÃO	ÁREA TOTAL	ÁREA CONSTRIDA
	ÁREA A CONSTRUIR	TAXA DE OCUPAÇÃO	Nº DE INUDADES
	ÁREA DE DEMOLIÇÃO	ÁREA CONSTRIDA NO LOTE	NUMERAÇÃO
PROJETO	Nº DO LOTE	Nº DE QUADRA	BAIRRO
	ENDEREÇO DA OBRA		ÁREA DO LOTE
	GINÁSIO POLIESPORTIVO RÔMULO CHAVES NOGUEIRA		DISTRITO PAPAGAIOS-MG
PROPRIETÁRIO	PREFEITURA MUNICIPAL DE PAPAGAIOS		CNPJ
			18.313.866/0001-18
	RESPONSÁVEL TÉCNICO		CREA
PROJETO	JULIO BATISTA DOS REIS 03044863619		246.344/D
	Júlio Basta dos Reis Engenheiro Civil		
	TÍTULO DO PROJETO		DATA
CONTEÚDO	PROJETO ARQUITETÔNICO		06/16/26
	Planta baixa, corte e detalhe		USO
		ESCALA	FOLHA