



RECAPEAMENTO DE RUA - BAIRRO NOSSA SENHORA DE LOURDES

Detalhe 01

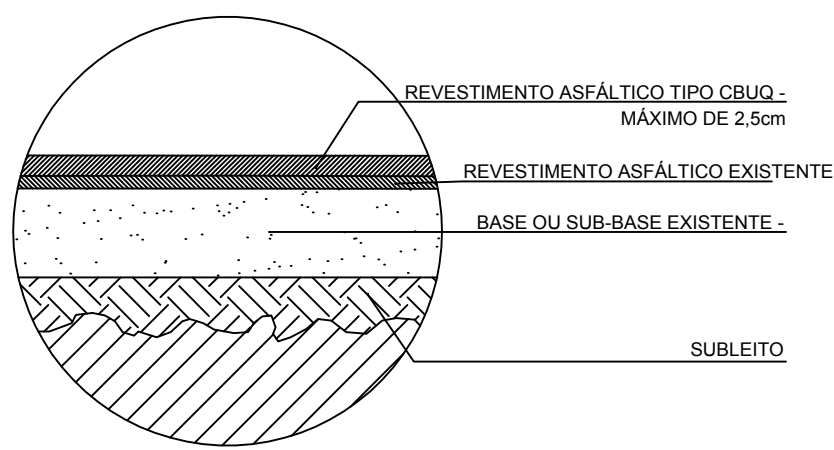


DETALHES PARA PAVIMENTAÇÃO SEM ESCALA

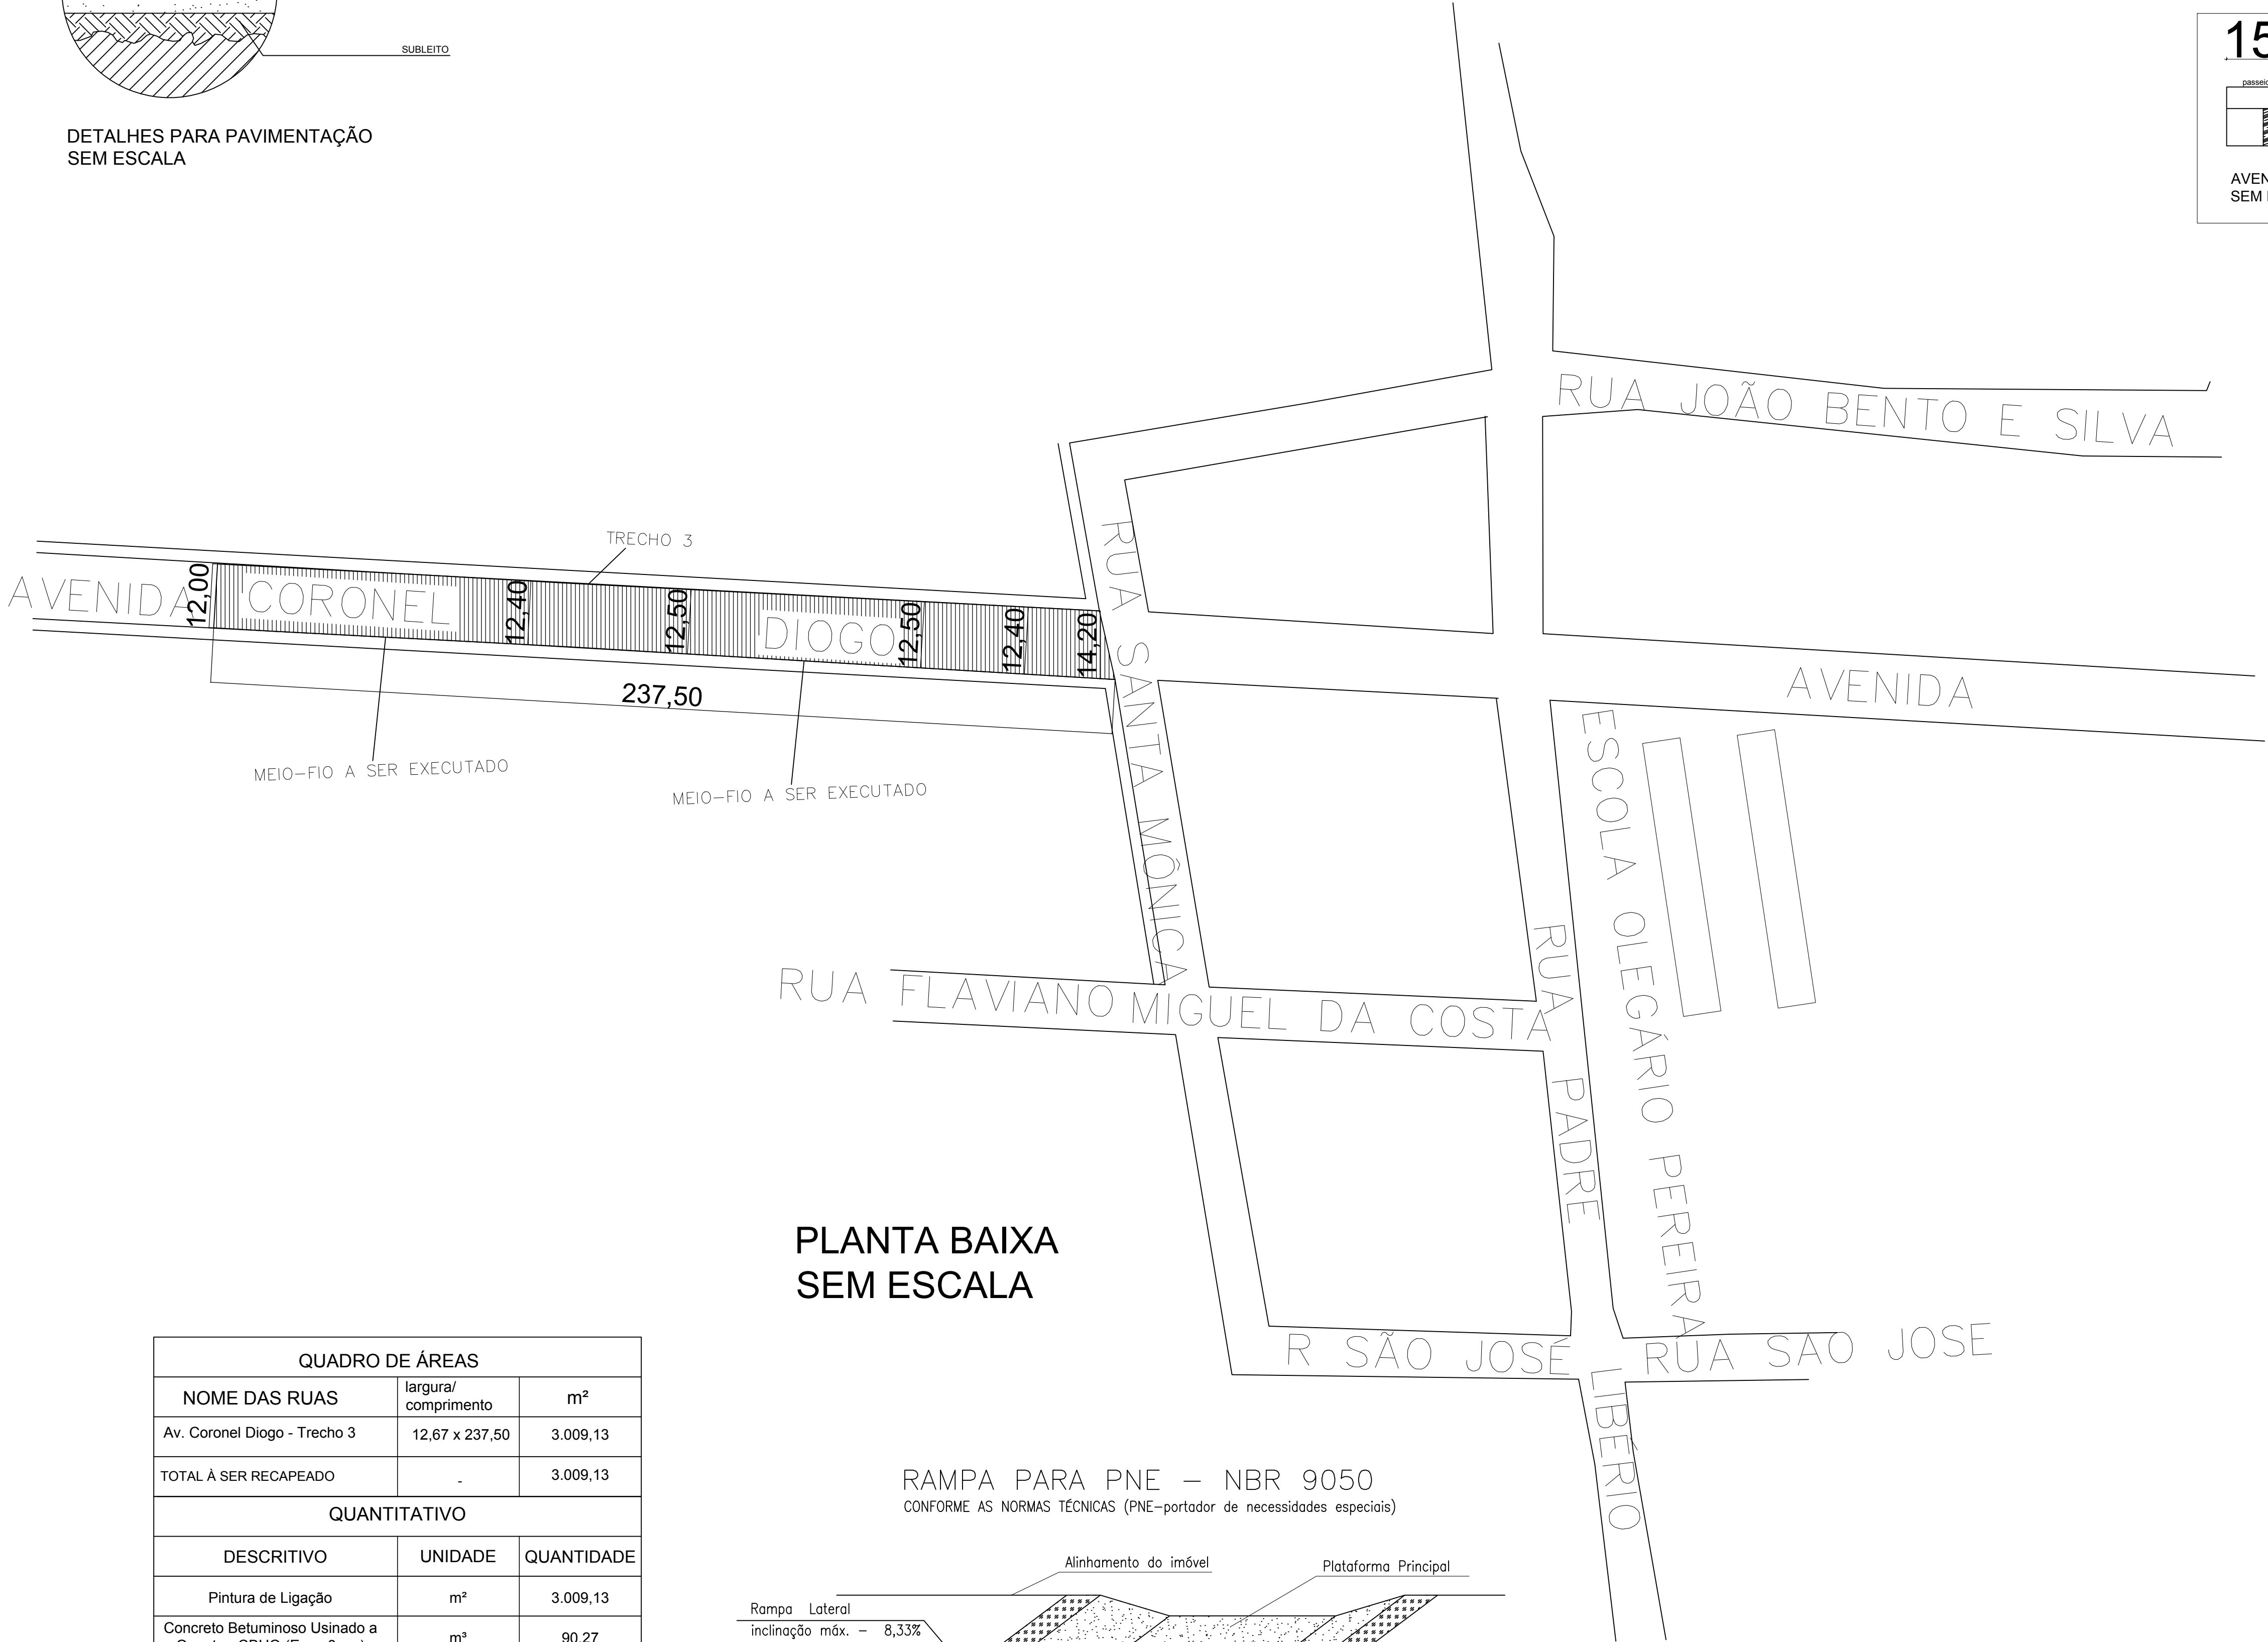

PLANTA BAIXA SEM ESCALA

QUADRO DE ÁREAS		
NOME DAS RUAS	largura/ comprimento	m²
Av. Coronel Diogo - Trecho 3	12,67 x 237,50	3.009,13
TOTAL À SER RECAPEADO	-	3.009,13
QUANTITATIVO		
DESCRIPTIVO	UNIDADE	QUANTIDADE
Pintura de Ligação	m²	3.009,13
Concreto Betuminoso Usinado a Quente - CBUQ (Esp.: 3 cm)	m³	90,27

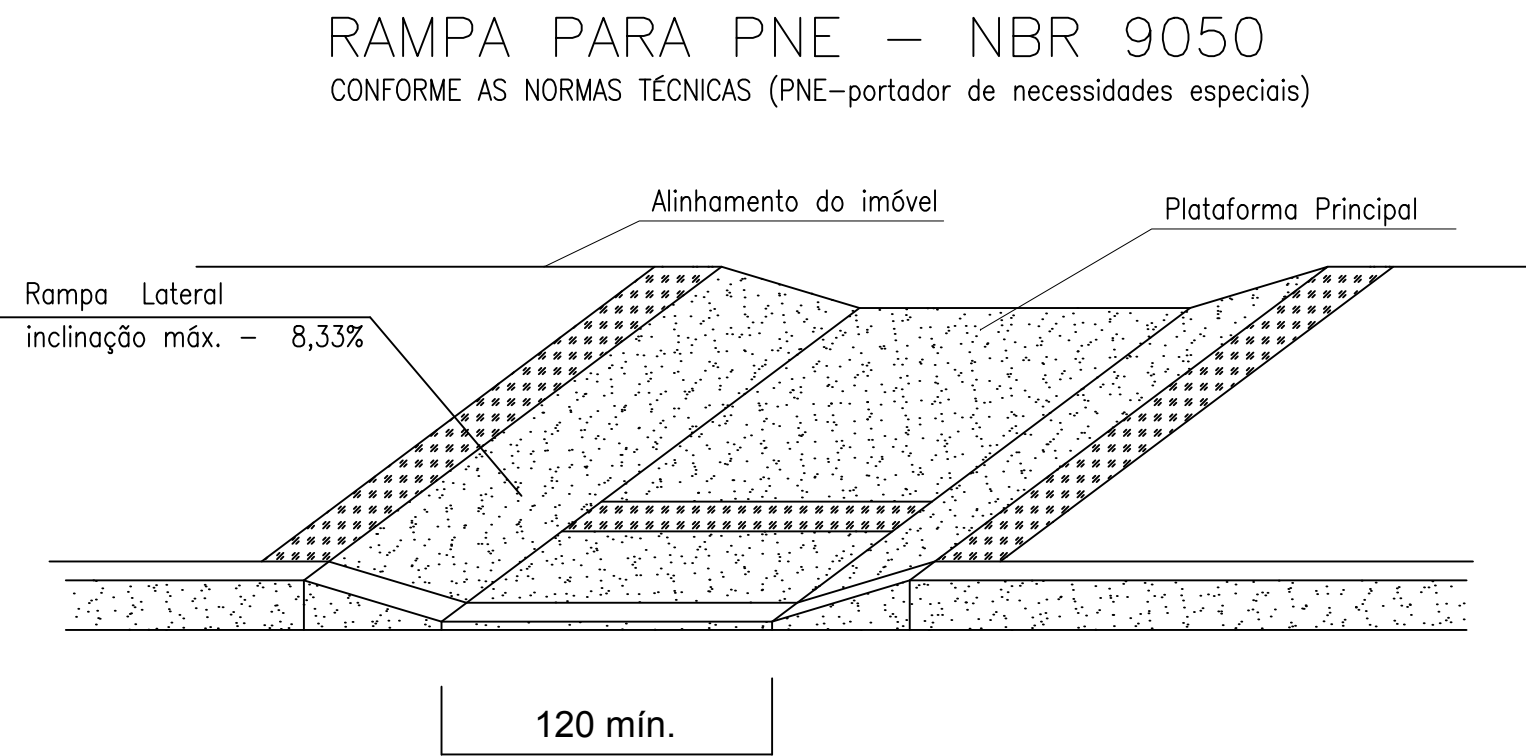

PARA USO DA PREFEITURA	OBSERVAÇÕES: NOS TRECHOS PREVISTOS PARA RECAPEAMENTO NÃO SERÃO EXECUTADOS REBAIXOS DOS MEIO FIOS, PORQUE NESTE LOCAL JÁ POSSUEM MEIO FIOS E PASSEIOS CONSOLIDADOS.					
PARA USO DO PROJETISTA	EDIFICAÇÕES			EXISTENTES		
	ÁREA DE PROJEÇÃO:	-	ÁREA TOTAL:	3.009,13 m²	ÁREA CONSTRUÍDA:	-
PARA USO DO PROJETISTA	ÁREA A REFORMAR	-	TAXA DE OCUPAÇÃO:	-	Nº DE UNIDADES:	-
	ÁREA A DEMOLIR	-	Á. CONSTRUÍDA NO LOTE:	-	NUMERAÇÃO:	-
PARA USO DO PROJETISTA	Nº DO LOTE:	-	Nº DA QUADRA:	-	BAIRRO:	VASCO LOPES
	NOME(S) LOGRADOURO(S):			ÁREA DO LOTE:		
PARA USO DO PROJETISTA	PROPRIETÁRIO			CPF/CNPJ		
	PREFEITURA MUNICIPAL DE PAPAGAIOS			18.313.886-0001-18		
PARA USO DO PROJETISTA	RESPONSÁVEL TÉCNICO			CAU/CREA:		
	ENG.CIVIL: GUSTAVO PEREIRA VIANA			248.503/D		
PARA USO DO PROJETISTA	DESENHISTA:					
	GUSTAVO PEREIRA VIANA					
PARA USO DO PROJETISTA	TÍTULO:		ZONA:	-	USO:	PÚBLICO
	RECAPEAMENTO EM VIAS URBANAS DO MUNICÍPIO		ESCALAS:		FOLHA:	02/02
PARA USO DO PROJETISTA	CONTEÚDO DA PRANCHA:		INDICADA			
	PLANTA BAIXA, CORTE DAS VIAS E DETALHES					