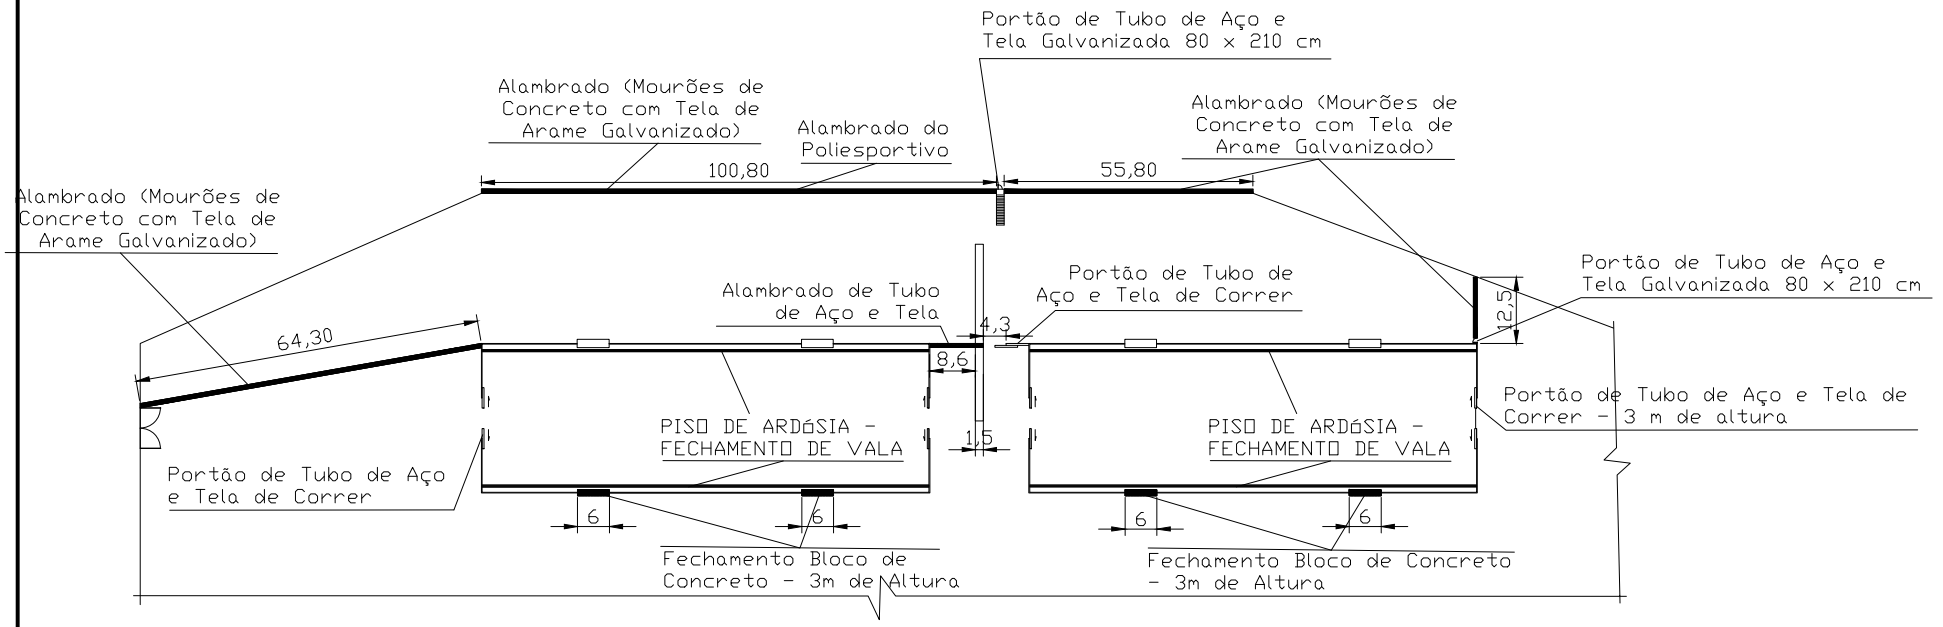

1 **PLANTA BAIXA**
ESCALA: SEM ESCALA

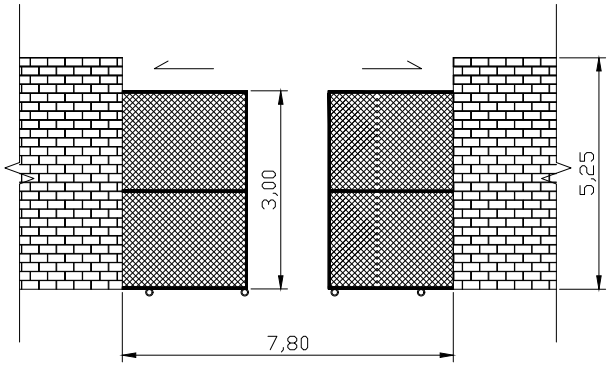

2 **DETALHAMENTO DO PORTÃO**
ESCALA: SEM ESCALA

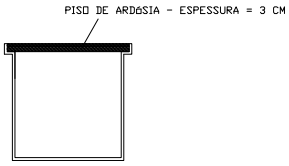

3 **DETALHAMENTO FECHAMENTO DA VALA**
ESCALA: SEM ESCALA

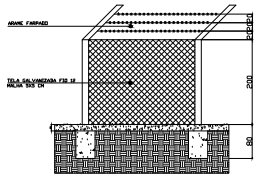

DETALHE DO FECHAMENTO EM TELA
ESCALA: 1/50

4 **DETALHAMENTO DO PORTÃO**
ESCALA: SEM ESCALA

TERRENO	Nº DO LOTE:	Nº DA QUADRA:	BAIRRO: VASCO LOPES — ÁREA: 3877,16m²
	NOME(S) LOGRADOURO(S): AV. FRANCISCO VALADARES DA FONSECA, Nº 250		LOCALIDADE: PAPAGAIOS/MG
PROPRIETÁRIO: PREFEITURA MUNICIPAL DE PAPAGAIOS			CPF/CNPJ: 18.313.866/0001-18
RESPONSÁVEL TÉCNICO: GUSTAVO PEREIRA VIANA			CREA: 248.503/D
PROJETO	TÍTULO: REFORMA NOS GALPÕES DA SEDE ADMINISTRATIVA DA PREFEITURA MUNICIPAL DE PAPAGAIOS	DATA: SETEMBRO 2021	USO: PÚBLICO
	CONTEÚDO DA PRANCHA: PLANTA BAIXA E DETALHAMENTOS	ESCALAS: INDICADA	FOLHA: 01/01