
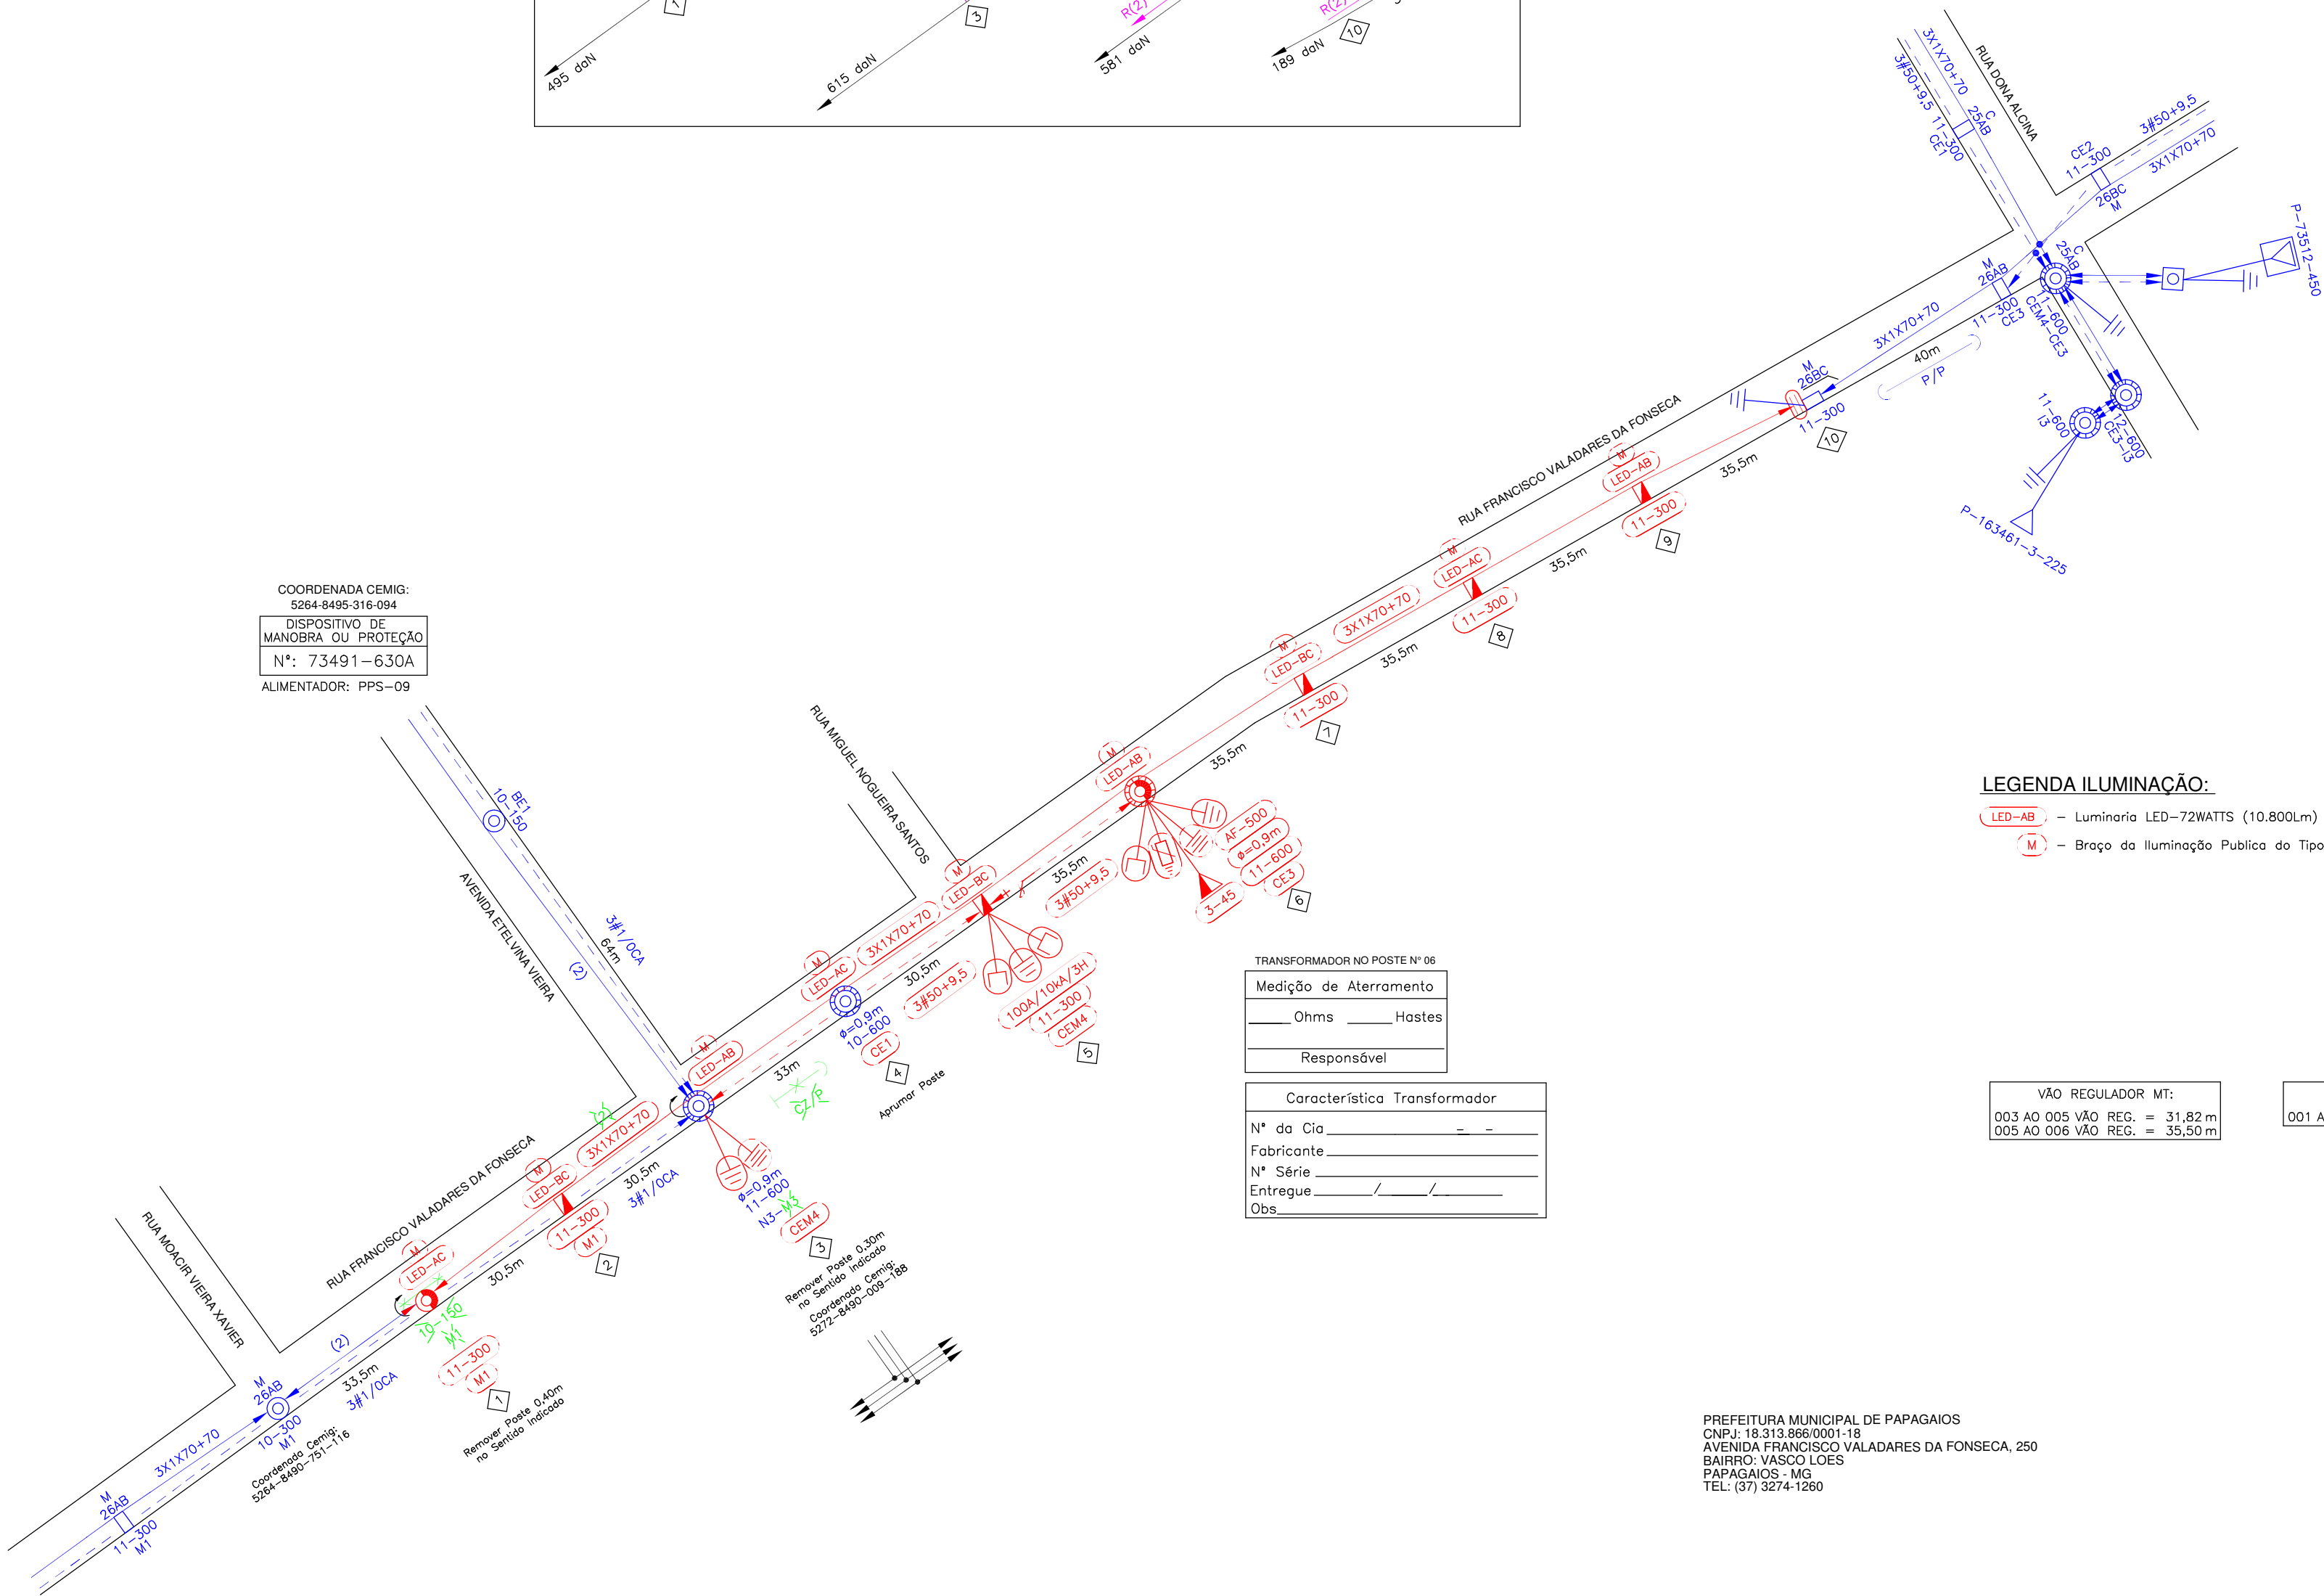


BAIRRO: CIDADE NOVA
PAPAGAIOS – MG.–83405

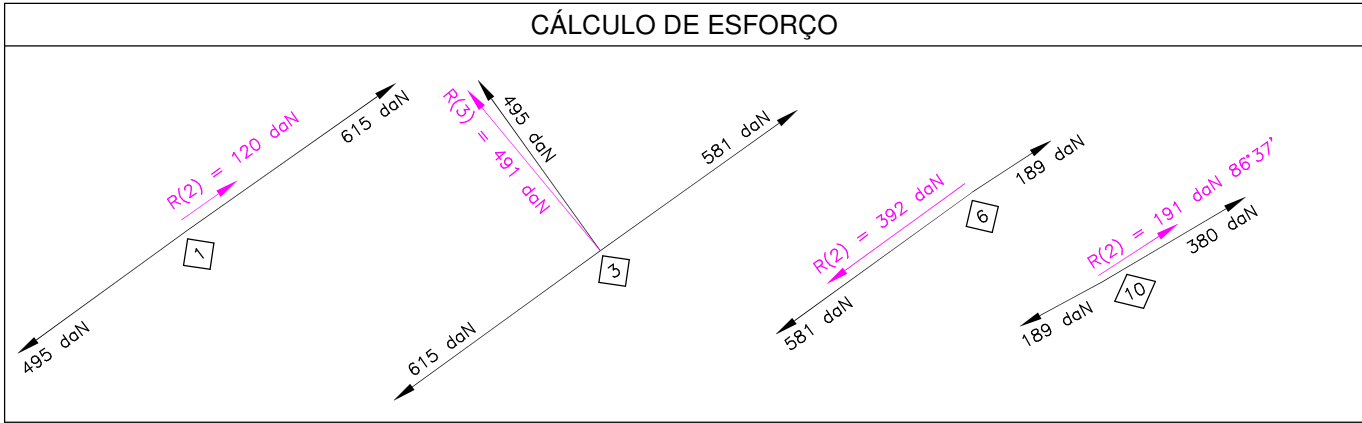

LEGENDA ILUMINAÇÃO:

LED-AB – Luminária LED-72WATTS (10.800Lm) – Instalar

M – Braço da Iluminação Pública do Tipo Medio – Instalar

VÃO REGULADOR MT:

003 AO 005 VÃO REG. = 31,82 m

005 AO 006 VÃO REG. = 35,50 m

VÃO REGULADOR BT:

001 AO 010 VÃO REG. = 33,44 m

PREFEITURA MUNICIPAL DE PAPAGAIOS
CNPJ: 18.313.866/0001-18
AVENIDA FRANCISCO VALADARES DA FONSECA, 250
BAIRRO: VASCO LOES
PAPAGAIOS - MG
TEL: (37) 3274-1260

"NESTE PROJETO NÃO HÁ
IMPLICAÇÃO AMBIENTAL
QUE JUSTIFIQUE QUALQUER
LICENÇA"

"Nosso melhor projeto é garantir a segurança de todos"

"NESTE PROJETO HÁ USO MÚTUO"

– ALGAR TELECOM
– OI TELECOM
– DG TELECOM

V3				
V2				
V1	20 / 06 / 2022	LEONARDO VIEIRA	GIOVANNI MARTINS	GIOVANNI MARTINS
	EMISSION INICIAL			
	FEITO	VISTO	APROV.	DATA
ALTERAÇÕES				

NOTAS:

- ALIMENTADOR: PPS-09
- EQUIPAMENTO DE MANOBRA: CHAVE FACA
- NÚMERO DO EQUIPAMENTO: 73491-630A
- COORDENADA DO EQUIPAMENTO: 5264-8495-316-094
- DESLIGAMENTO: 223 CONSUMIDOR(es)

– Tensão nos condutores primários trifásicos: 13,8KV

– Tensão nos condutores primários monofásicos: 7,97KV

G2M
PROJETOS
e Soluções Técnicas

Projetando soluções para o seu dia a dia
www.g2mprojetos.com.br – (37) 99928-6000
e-mail: comercial@g2mprojetos.com.br
instagram/facebook/linkedin: @g2mprojetos

RT

Giovanni Gonçalves Martins
CFT-BR Nº 9854681760-0

PROJETISTA

Leonardo Vieira de Oliveira
CFT-BR Nº 0743987764-0

MODIFICAÇÃO E EXTENSÃO DE R.D.A. P/ATENDER
PREFEITURA MUNICIPAL DE PAPAGAIOS
NO MUNICÍPIO DE PAPAGAIOS – MG

DATA APROVAÇÃO: 20 / 06 / 2022

DATA ELABORAÇÃO: 09 / 06 / 2022

DESENHO: Leonardo V. Oliveira

CONFERENCIA: Giovanni G. Martins

ESCALA: 1:1.000

FORMATO: A2

NÚMERO DO PROJETO: 2022.02

FOLHA: 01 / 01

VERSÃO 01 – 20/06/2022

A2