


MUNICÍPIO: PAPAGAIOS/MG
LOCAL DA OBRA: AVENIDA ETELVINA VIEIRA E OUTRAS RUAS
ALIMENTADOR: PPS/09
COORDENADAS DERIVAÇÃO: 527116; 7849270

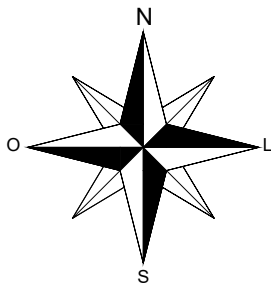


“ Seu dia termina bem quando a segurança está inserida no seu projeto”

CHI PREVISTO	DISPOSITIVOS DE SECCIONAMENTO
RECURSO DE REDUÇÃO DE CHI:	
<input type="checkbox"/> Linha Viva	
<input type="checkbox"/> Mega Jumper	
<input type="checkbox"/> Equipes Adicionais	
<input type="checkbox"/> Garra Viva	
<input type="checkbox"/> Gerador	
<input type="checkbox"/> Outros:	

Dispositivo de Manobra ou Proteção	
CH. FACA N°73491	
CHAVE PI INTERRUÇÃO	
N°	73491-630A
TIPO	CHAVE FACA
ALIM.	PPS/09
UTM.CH.	526716;7849594
N° DE CLIENTES A DESL.	241

Características do Transformador	
N° CEMIG D:	
Fabricante:	
N° Série:	
Entregue em:	/ /
Obs:	

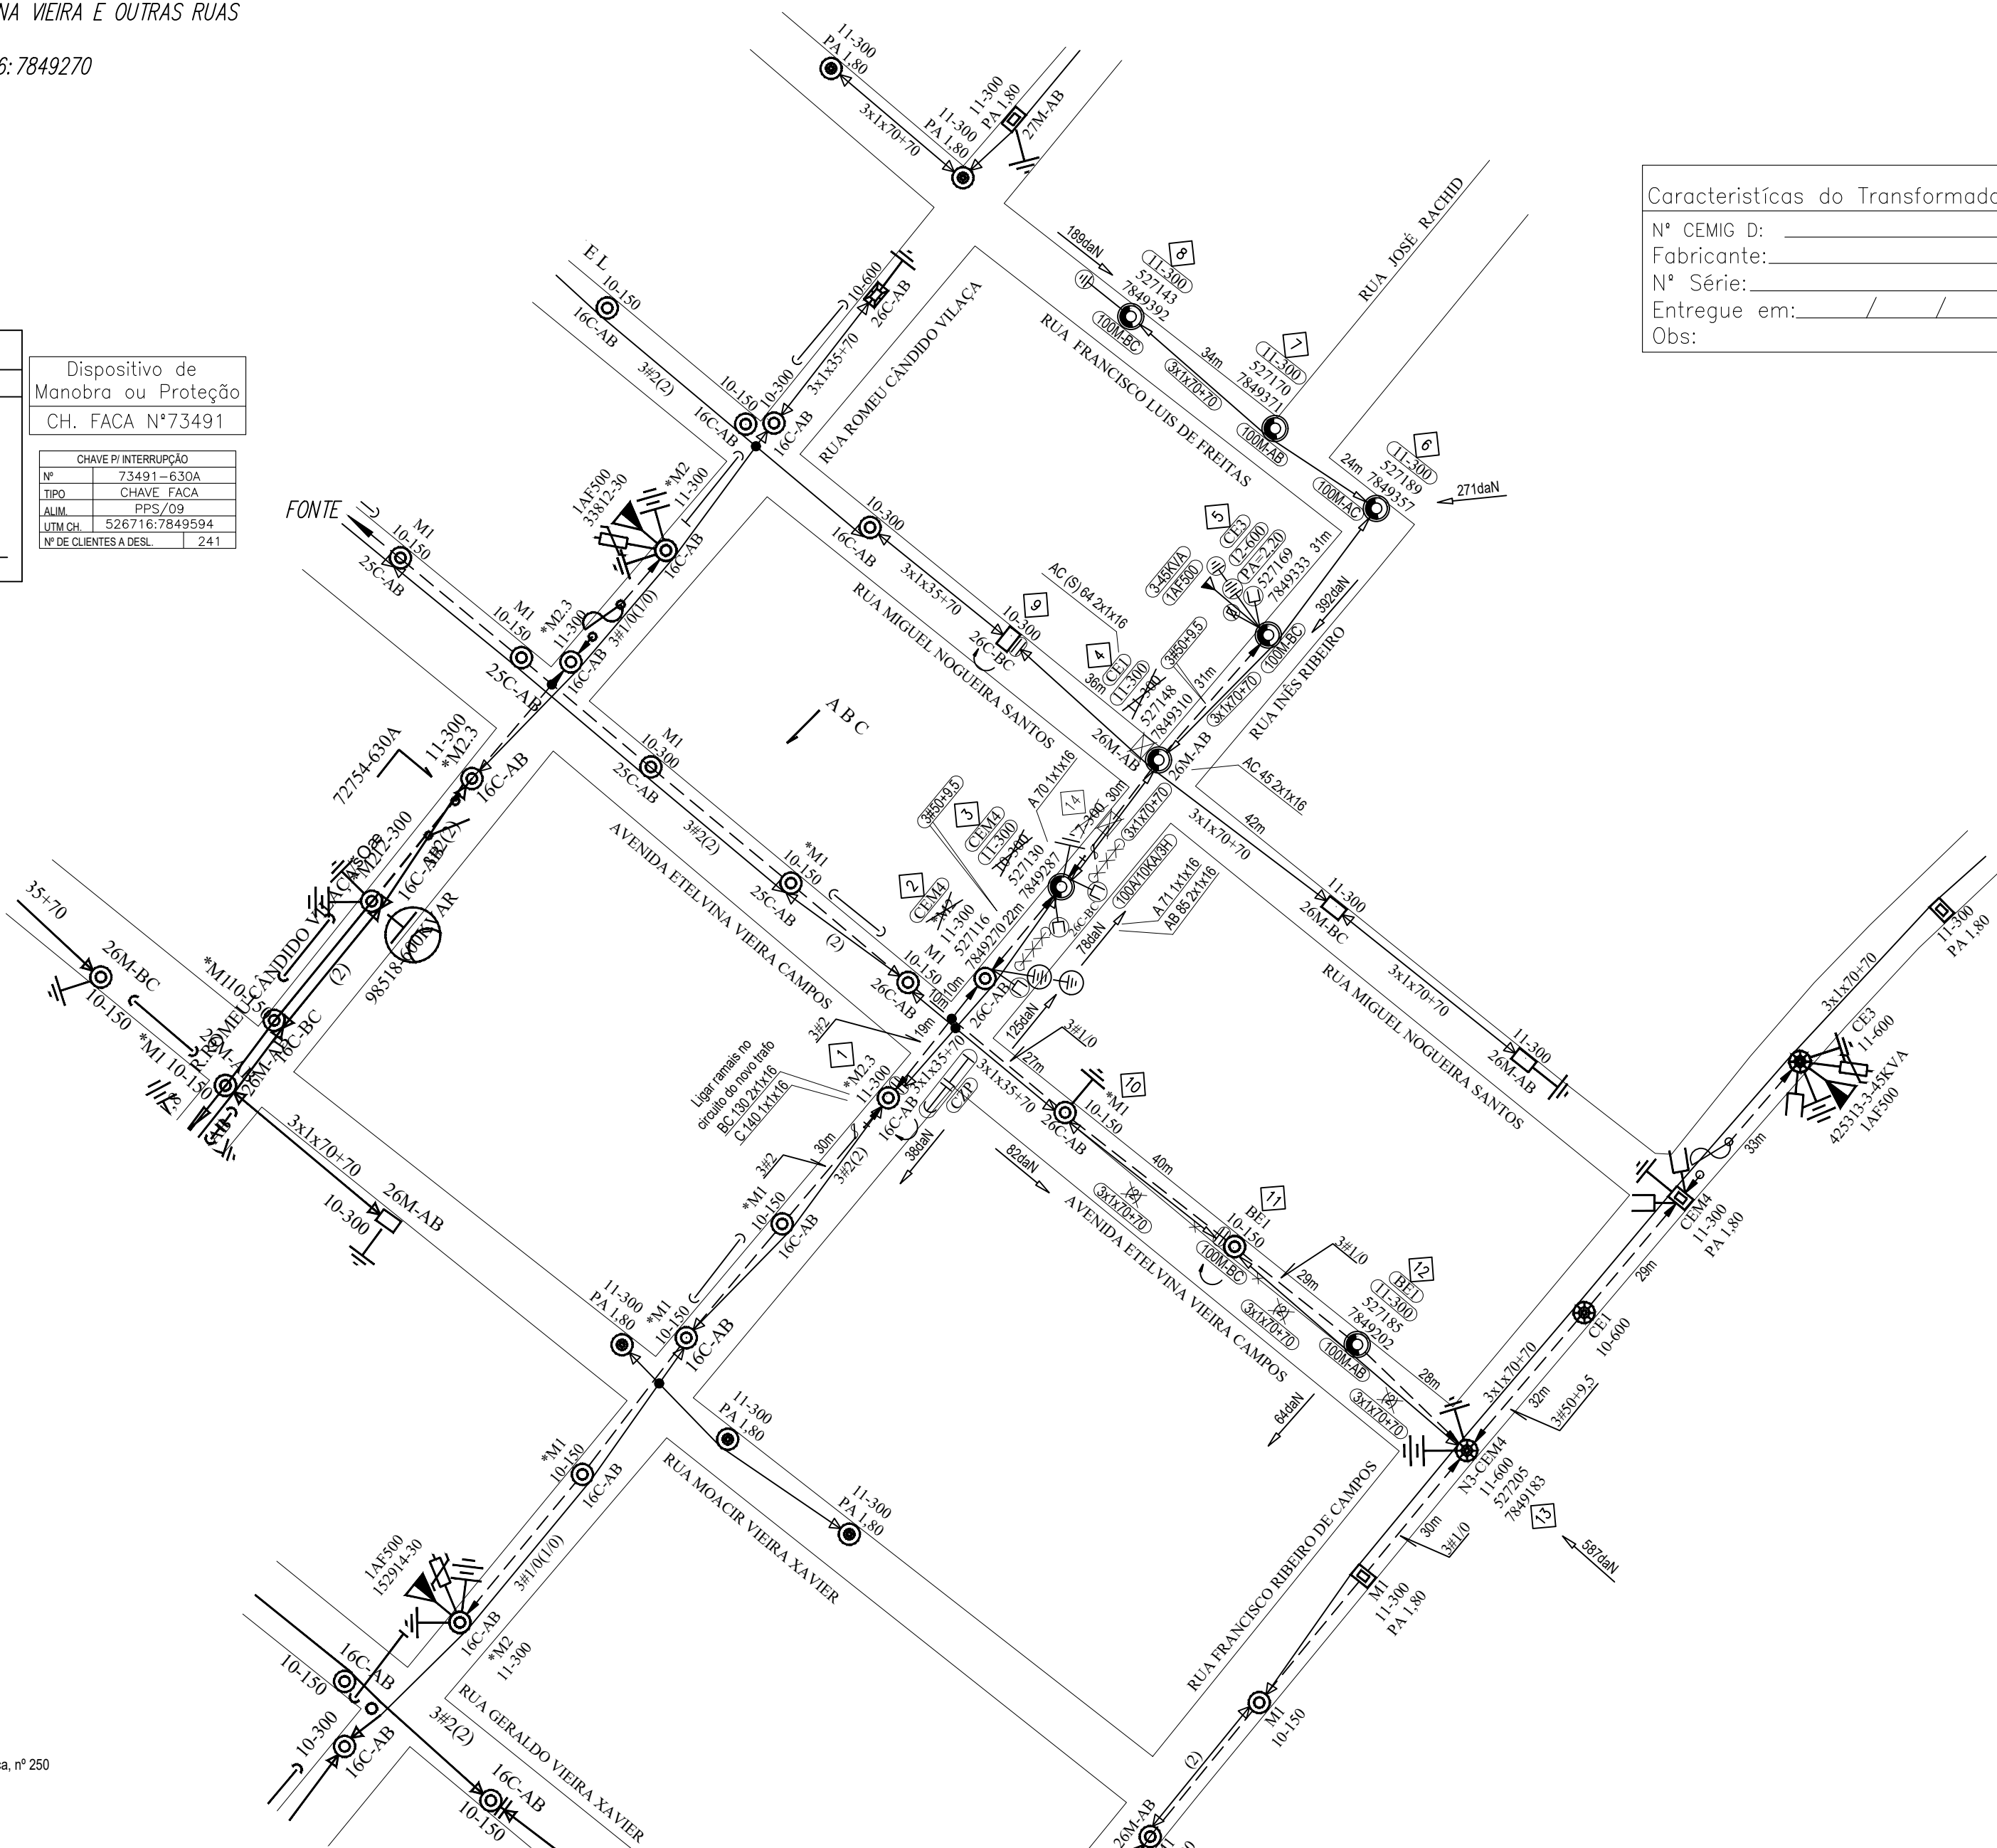

OBRA APROVADA	
Concluida em / /	
Amostragem-lote	
- Vistoria real	
- Sem Vistoria	
Fora da Amostragem	
Modificações pela	
Materiais: Sim Não	
Mão de obra: Sim Não	
Projeto: Sim Não	
Requer balanço pela PE/CE	
Sim Não	
Nome:	
Data: / /	
Assinatura Matrícula	

PROJETO POSSUI USO MÚTUO ?	
<input checked="" type="checkbox"/> Sim <input type="checkbox"/> Não	
<input checked="" type="checkbox"/> OI	
<input type="checkbox"/> TV_CABO	
<input type="checkbox"/> GVT_VIVO	
<input type="checkbox"/> NET	
<input type="checkbox"/> FIBRA OPTICA	
<input type="checkbox"/> INFOVIAS_CEMIG TELECOM	
<input type="checkbox"/> ILUMINAÇÃO PÚBLICA	

Ordem Interna	

CEMIG D-PE/CE	
OBRA PARTICULAR	
Projeto:	
Liberado por:	
N°Pessoal: Data: / /	
Esta liberação não isenta a responsabilidade da empreiteira quanto a observância das normas e padrões da CEMIG D e eventuais falhas no projeto não reconhecíveis na análise.	

CEMIG D-PE/CE	
OBRA PARTICULAR	
Vistória do Material Feita por:	
N°Pessoal: Data: / /	
Liberado para inicio de Construção até: / /	
por: N°Pessoal:	
Obra Recebida em: / /	
por: N°Pessoal:	
Enviado para Atualização em: / /	
por: N°Pessoal:	

R.T.
CARLOS MAGNUM QUARESMA AZEVEDO
CRT 04801166601

ESCALA:
1:1000

N°PROJETO:
FOLHA:
Única
ARQ

PREFEITURA MUNICIPAL DE PAPAGAIOS

TOPOGRAFO:	VISTO:
Carlos Azevedo	
PROJETISTA:	APROVADO:
Carlos Azevedo	
(33)98825-9800	
COPIA:	DATA:
Carlos Azevedo	28/03/2025

EXTENSÃO E MODIFICAÇÃO DE RDP/RDI
TRIFÁSICA PARA ATENDER A
AVENIDA ETELVINA VIEIRA E OUTRAS RUAS
MUNICÍPIO DE PAPAGAIOS/MG

VÃO REGULADOR		
POSTES	BT.(m)	MT.(m)
03 AO 05		30,51
04 AO 06	31,00	
06 AO 08	30,27	
11 AO 13	28,51	

NOME DO CONS.: Prefeitura Municipal de Papagaios
CNPJ: 18.313.866/0001-18
ENDEREÇO: Avenida Francisco Valadares da Fonseca, nº 250
BAIRRO: Vasco Lopes
TELEFONE: (37) 3274-1260
CIDADE: Papagaios/MG
CEP: 35.669-000
LOCAL DA OBRA: Avenida Etelvina Vieira e outras ruas

a				
b				
c				
	DATA	FEITO	VISTO	APROV
CLASSIFICAÇÃO	A2	ALTERAÇÕES		

Notas:
1-Máxima resistência na malha de terra de 80 OHMS;
2-Os postes de 11-300 deverão ter engastamento de 1,80m;
3-100M=Luminária LED 100W braço médio;

CÓDIGO DA LOCALIDADE: 83405

OBS.: - Neste projeto não há implicação ambiental que justifique qualquer licença;