
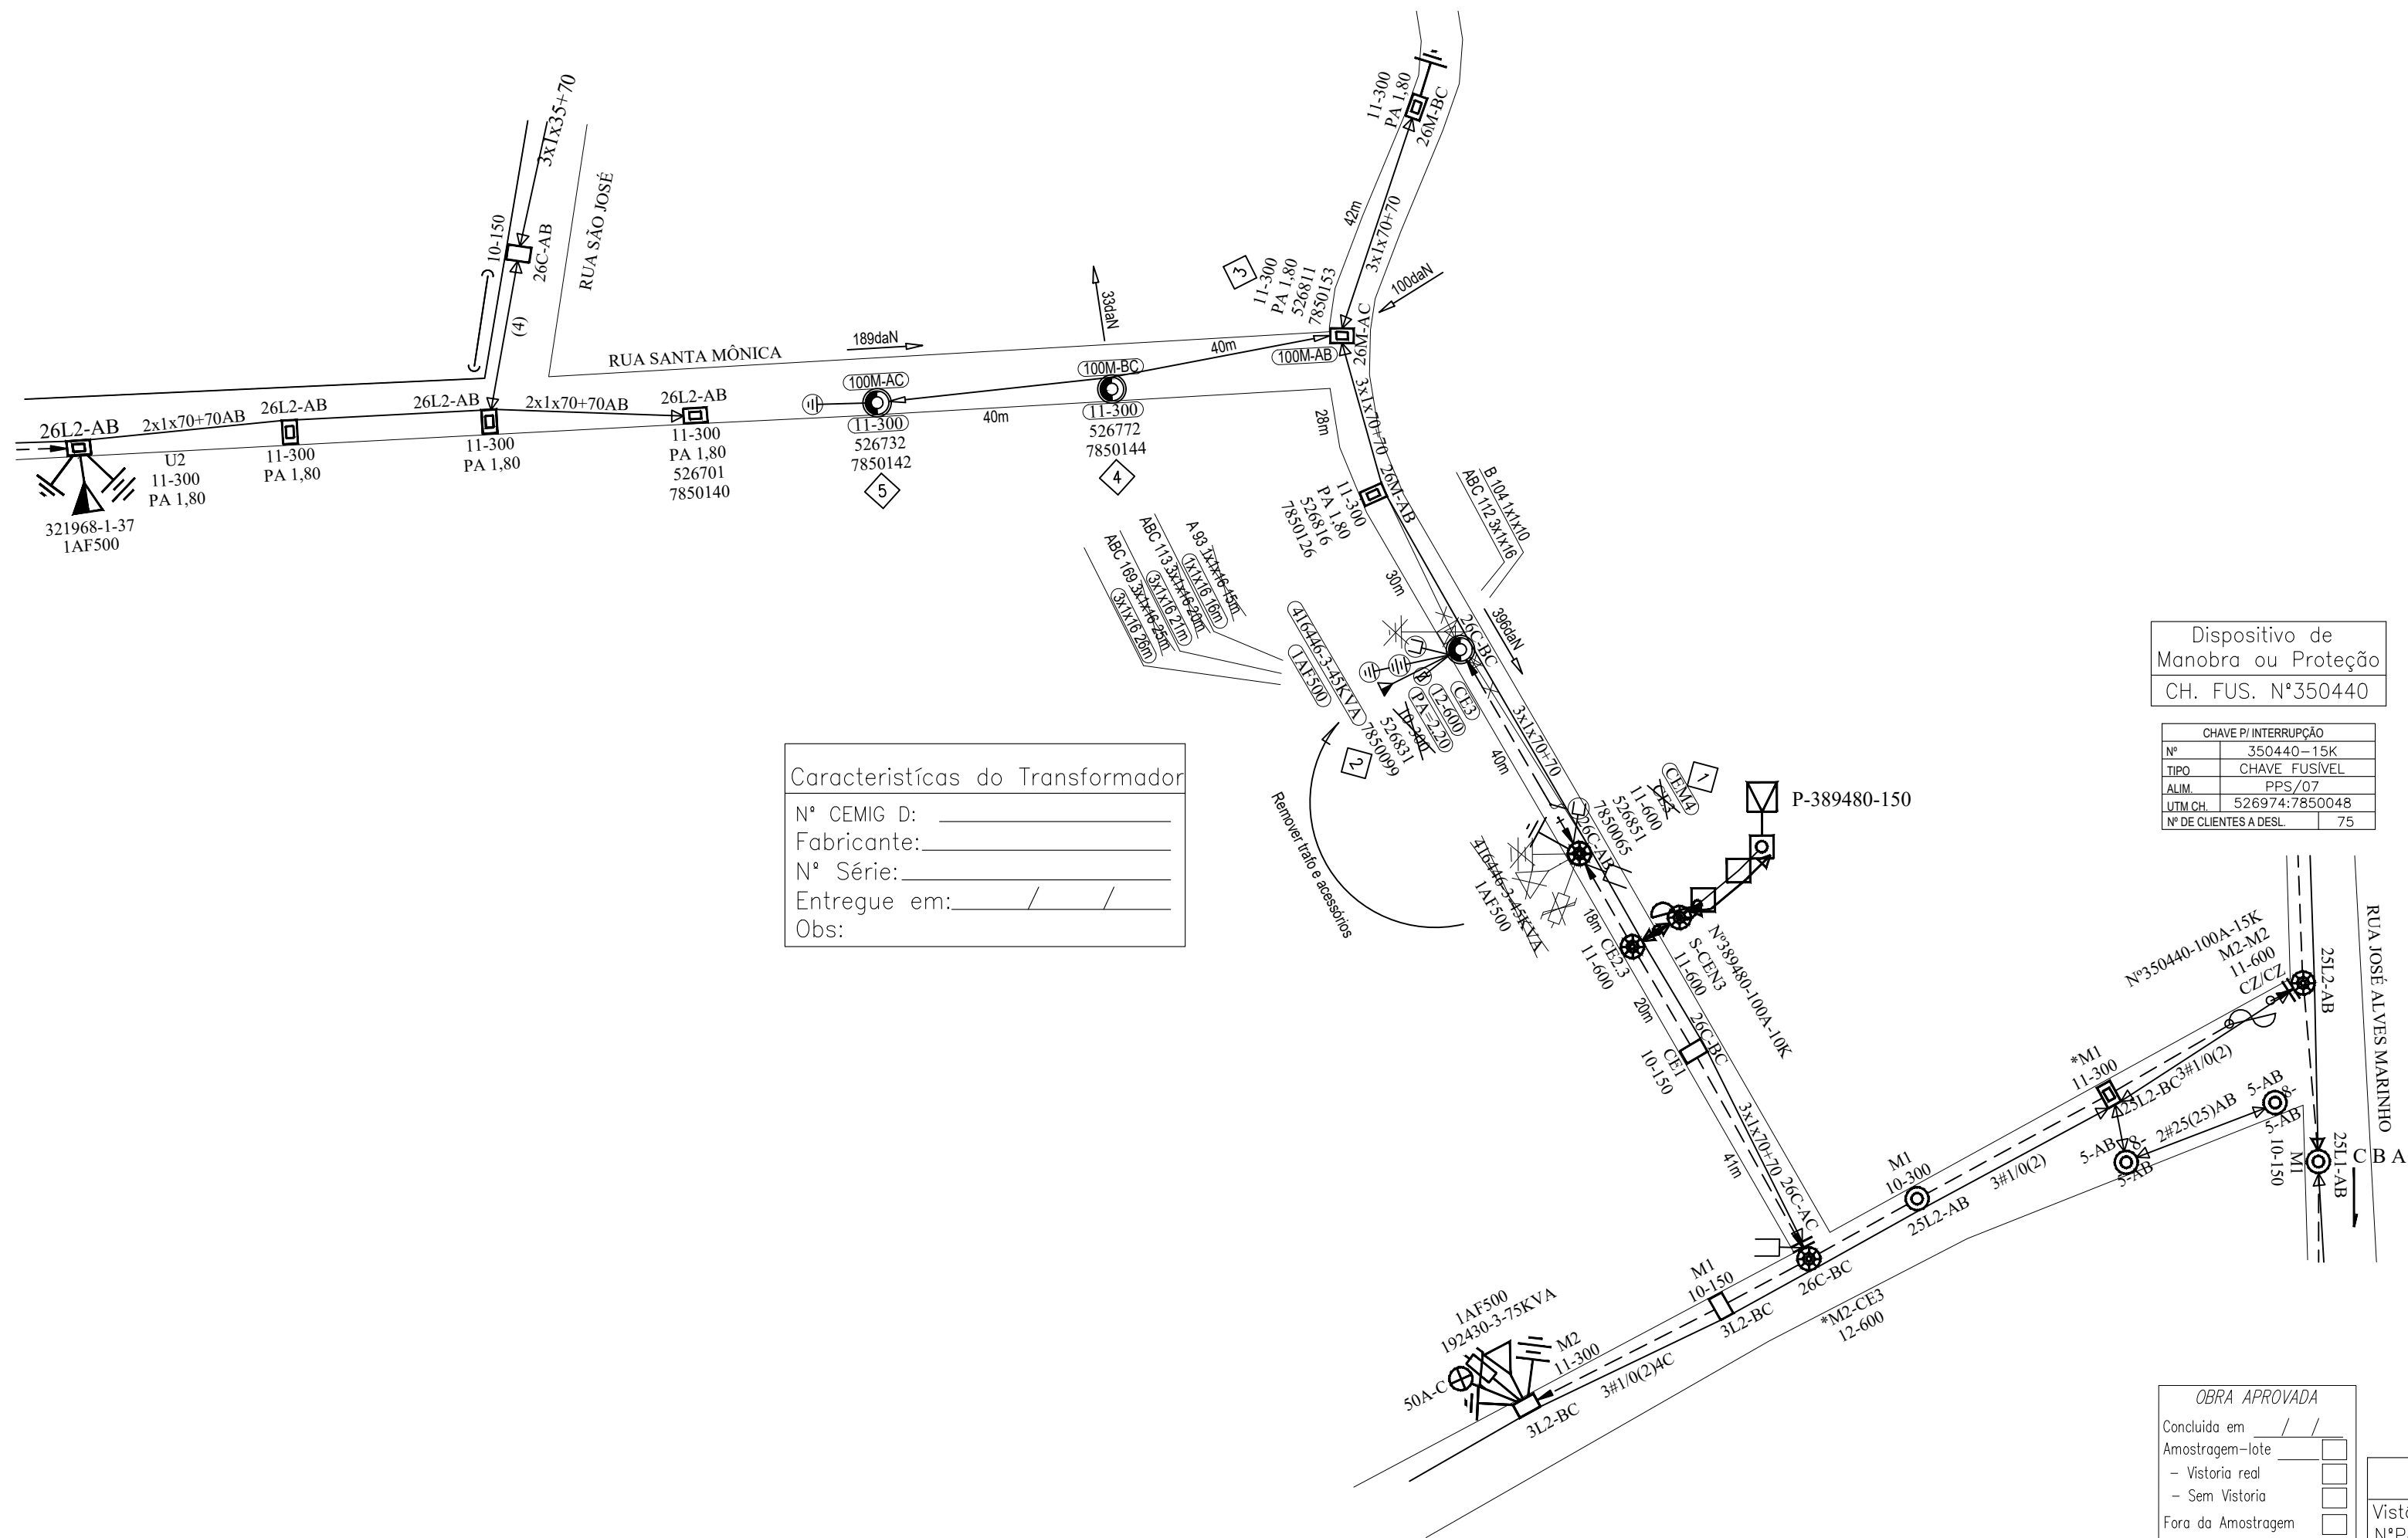


**“ Seu dia termina bem quando a segurança está inserida no seu projeto”**

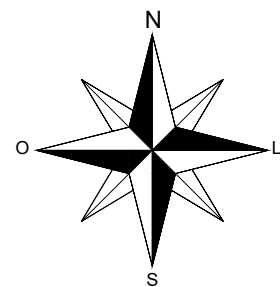

CHAVE P/ INTERRUÇÃO	
Nº	350440-15K
TIPO	CHAVE FUSÍVEL
ALIM.	PPS/07
UTM CH.	526974:7850048
Nº DE CLIENTES A DESL.	75


CHI PREVISTO	DISPOSITIVOS DE SECCIONAMENTO
<p>RECURSO DE REDUÇÃO DE CHI:</p> <p><input type="checkbox"/> Linha Viva</p> <p><input type="checkbox"/> Mega Jamper</p> <p><input type="checkbox"/> Equipes Adicionais</p> <p><input type="checkbox"/> Garra Viva</p> <p><input type="checkbox"/> Gerador</p> <p><input type="checkbox"/> Outros:</p>	

Ordem Interna

CEMIG D-PE/CE	
OBRA PARTICULAR	
Projeto:	
Liberado por:	
NºPessoal:	Data: / /
Esta liberação não isenta a responsabilidade da empreiteira quanto a observância das normas e padrões da CEMIG D e eventuais falhas no projeto não reconhecíveis na análise.	

CEMIG D-PE/CE	
OBRA PARTICULAR	
História do Material Feita por: _____	
NºPessoal: _____	Data: ____/____/____
Liberado para início de Construção até: ____/____/____	
por: _____	NºPessoal: _____
Obra Recebida em: ____/____/____	
por: _____	NºPessoal: _____
Enviado para Atualização em: ____/____/____	
por: _____	NºPessoal: _____

OBRA APROVADA	
Concluída em	__ / __ / __
Amostragem-lote	<input type="checkbox"/> <input type="checkbox"/>
- Vistoria real	<input type="checkbox"/>
- Sem Vistoria	<input type="checkbox"/>
Fora da Amostragem	<input type="checkbox"/>
Modificações pela	
Materiais: Sim	<input type="checkbox"/> Não <input type="checkbox"/>
Mão de obra: Sim	<input type="checkbox"/> Não <input type="checkbox"/>
Projeto: Sim	<input type="checkbox"/> Não <input type="checkbox"/>
Requer balanço pela	PE/CE
Sim	<input type="checkbox"/> Não <input type="checkbox"/>
Nome:	_____
Data:	__ / __ / __
Assinatura	Matrícula

R.T.   
CARLOS MAGNUM QUARESMA AZEVEDO  
CRT 04801166601

VÃO REGULADOR		
POSTES	BT.(m)	MT.(m)
04 A0 06	40,00	

PREFEITURA MUNICIPAL DE PAPAGAIOS

<b>TOPÓGRAFO:</b> Carlos Azevedo	<b>VISTO:</b>
<b>PROJETISTA:</b> Carlos Azevedo (33)98825-9800	<b>APROVADO:</b>
<b>COPIA:</b> Carlos Azevedo	<b>DATA:</b> 08/04/2025

EXTENSÃO E MODIFICAÇÃO DE RDP/RD  
TRIFÁSICA PARA ATENDER A  
RUA SANTA MÔNICA  
MUNICÍPIO DE PAPAGAIOS/MG

Nº PROJETO:	ARQ
FOLHA: Única	

PROJETO POSSUI USO MÚTUO ?	
<input checked="" type="checkbox"/> Sim	<input type="checkbox"/> Não
<input type="checkbox"/>	OI
<input type="checkbox"/>	TV_CABO
<input type="checkbox"/>	GVT_VIVO
<input type="checkbox"/>	NET
<input checked="" type="checkbox"/>	FIBRA OPTICA
<input checked="" type="checkbox"/>	INFOVIAS_CEMIG TELECOM
<input checked="" type="checkbox"/>	ILUMINAÇÃO PÚBLICA

NOME DO CONS.: Prefeitura Municipal de Papagaios  
CNPJ: 18.313.866/0001-18  
ENDEREÇO: Avenida Francisco Valadares da Fonseca, nº 250  
BAIRRO: Vasco Lopes  
TELEFONE: (37) 3274-1260  
CIDADE: Papagaios/MG  
CEP: 35.669-000  
LOCAL DA OBRA: Rua Santa Mônica

a				
b				
c				
	DATA	FEITO	VISTO	APROV
<u>A2</u>	ALTERAÇÕES			

Notas:

- 1-Máxima resistência na malha de terra de 80 OHMS;
- 2-Os postes de 11-300 deverão ter engastamento de 1,80m;
- 3-100M=Luminária LED 100W braço médio;

CÓDIGO DA LOCALIDADE: 83405

OBS.: - Neste projeto não há implicação ambiental que justifique qualquer licença;