



PLANTA BAIXA - PRAÇA JACINTO PARADA
ESC. 1:50




PLANTA BAIXA - ILUMINAÇÃO - PRAÇA JACINTO PARADA
ESC. 1:50

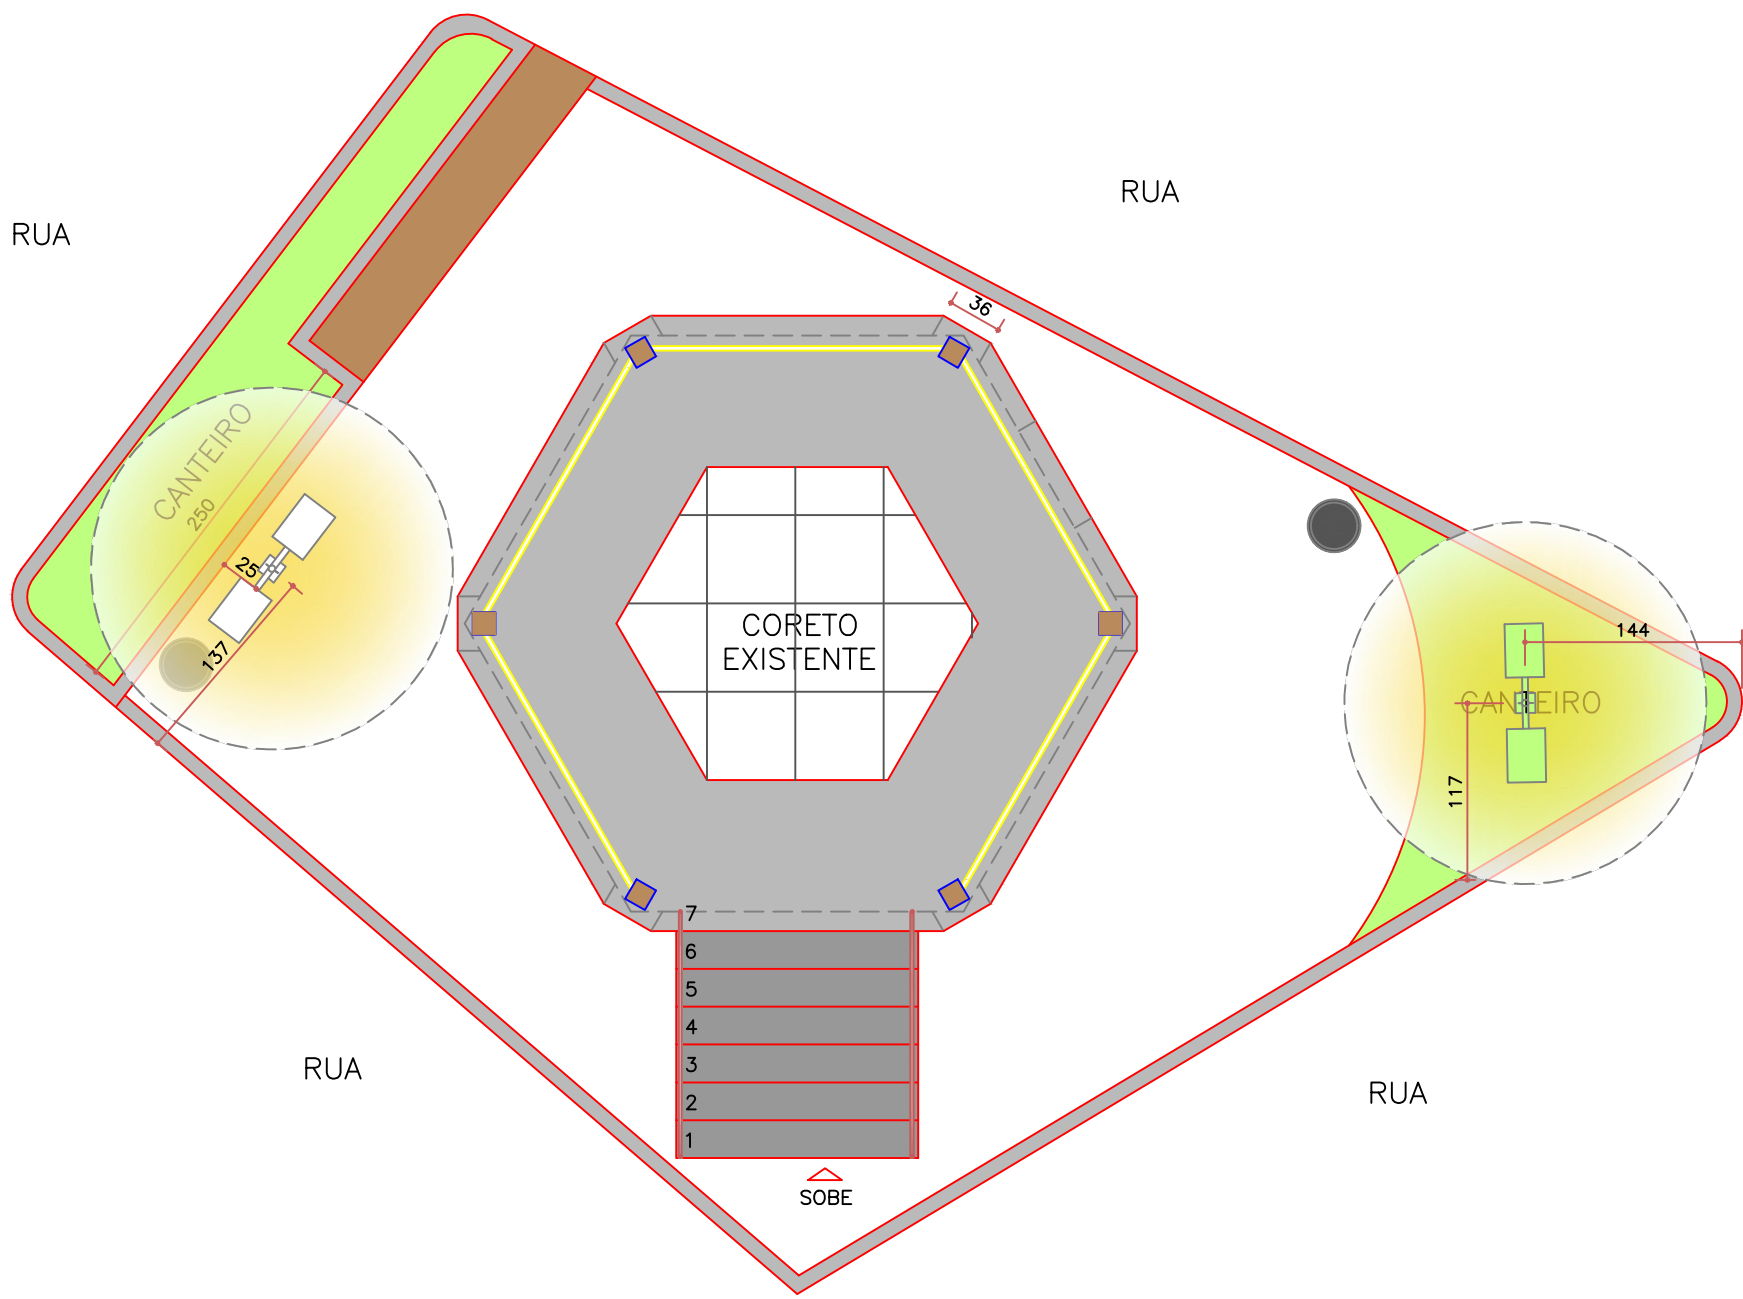


IMAGENS ILUSTRATIVAS
SEM ESCALA

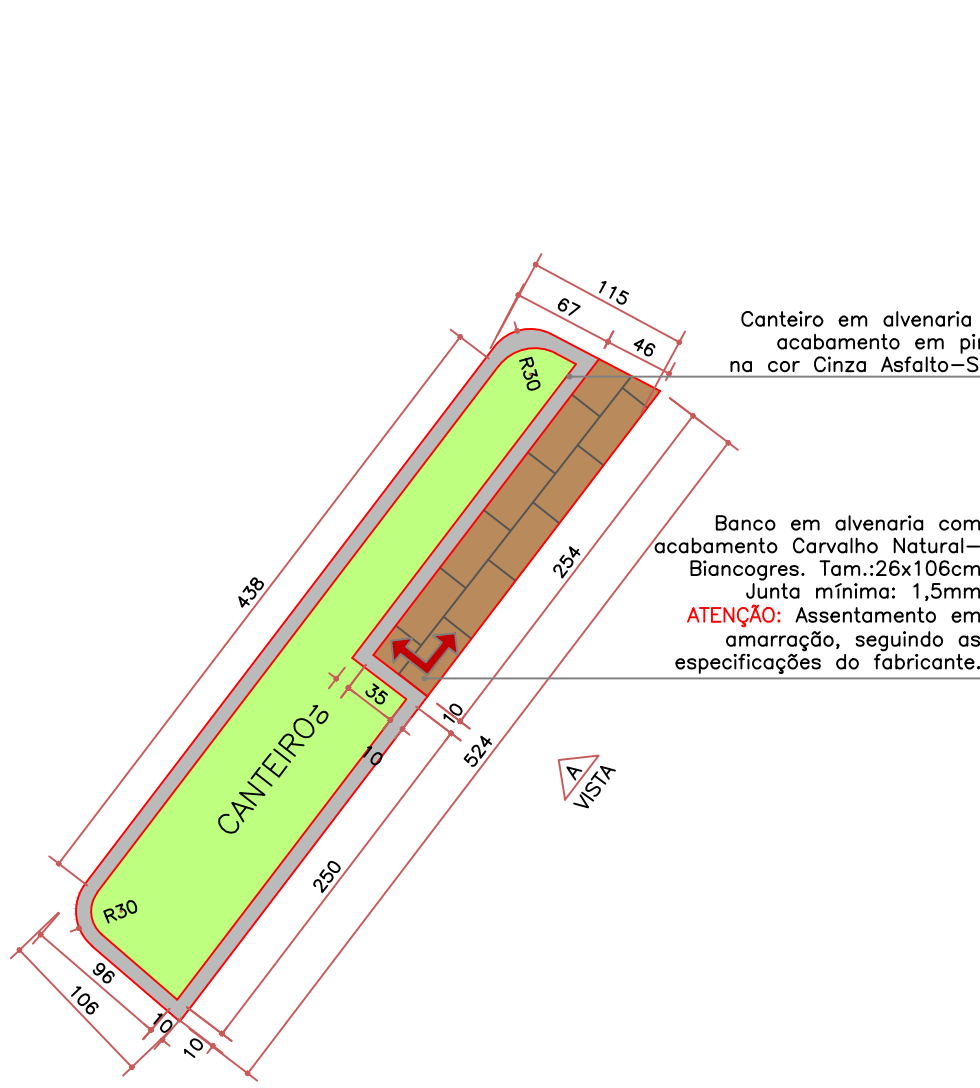


DETALHE BANCO/CANTEIRO: PLANTA
ESC. 1:50

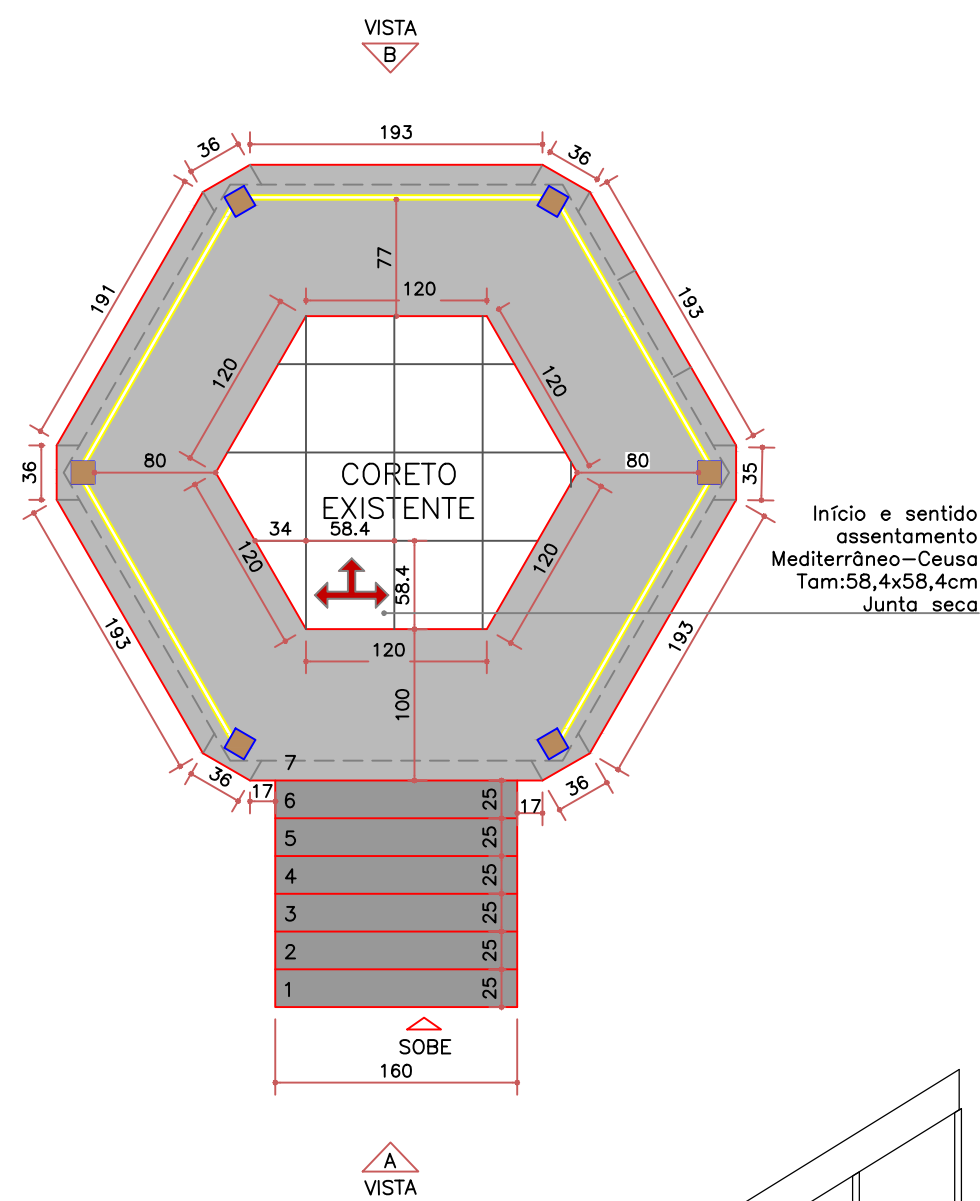


DETALHE CORETO: PLANTA
ESC. 1:50

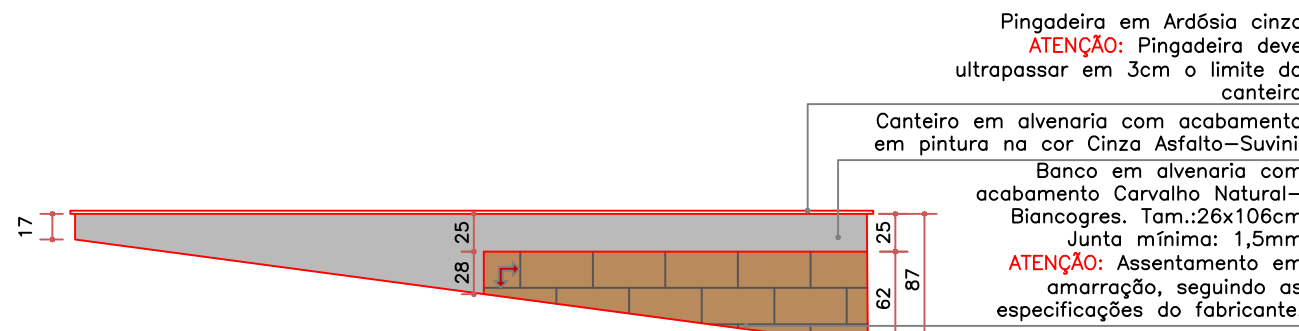


DETALHE BANCO/CANTEIRO: VISTA A
ESC. 1:50

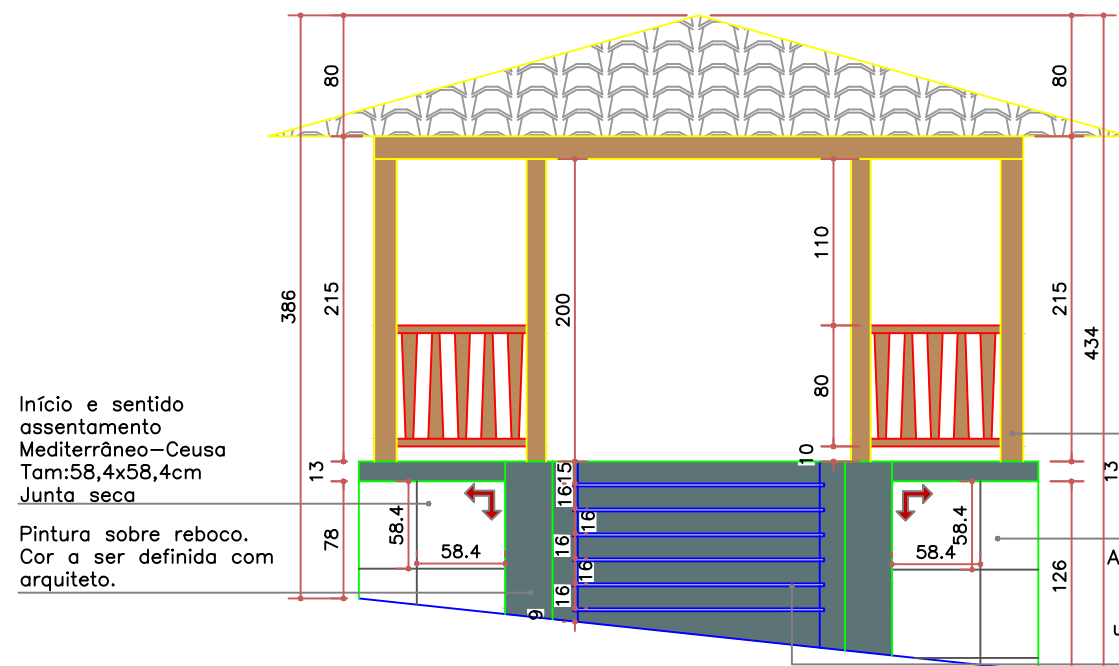

DETALHE CORETO: VISTA A
ESC. 1:50

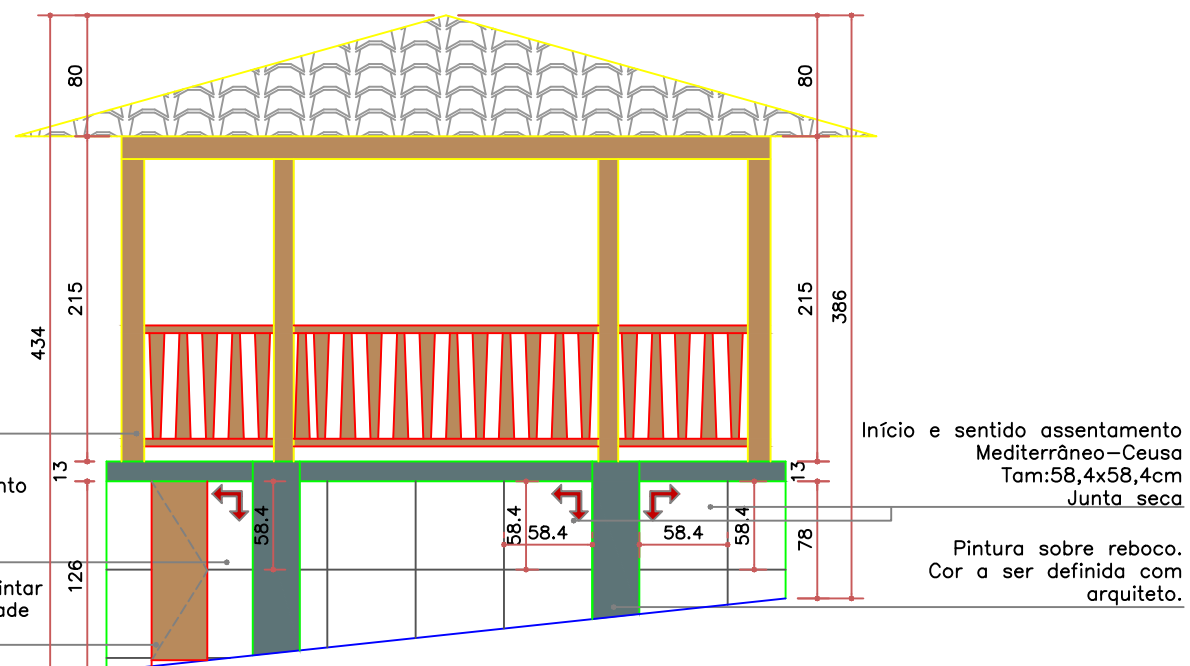

DETALHE CORETO: VISTA B
ESC. 1:50

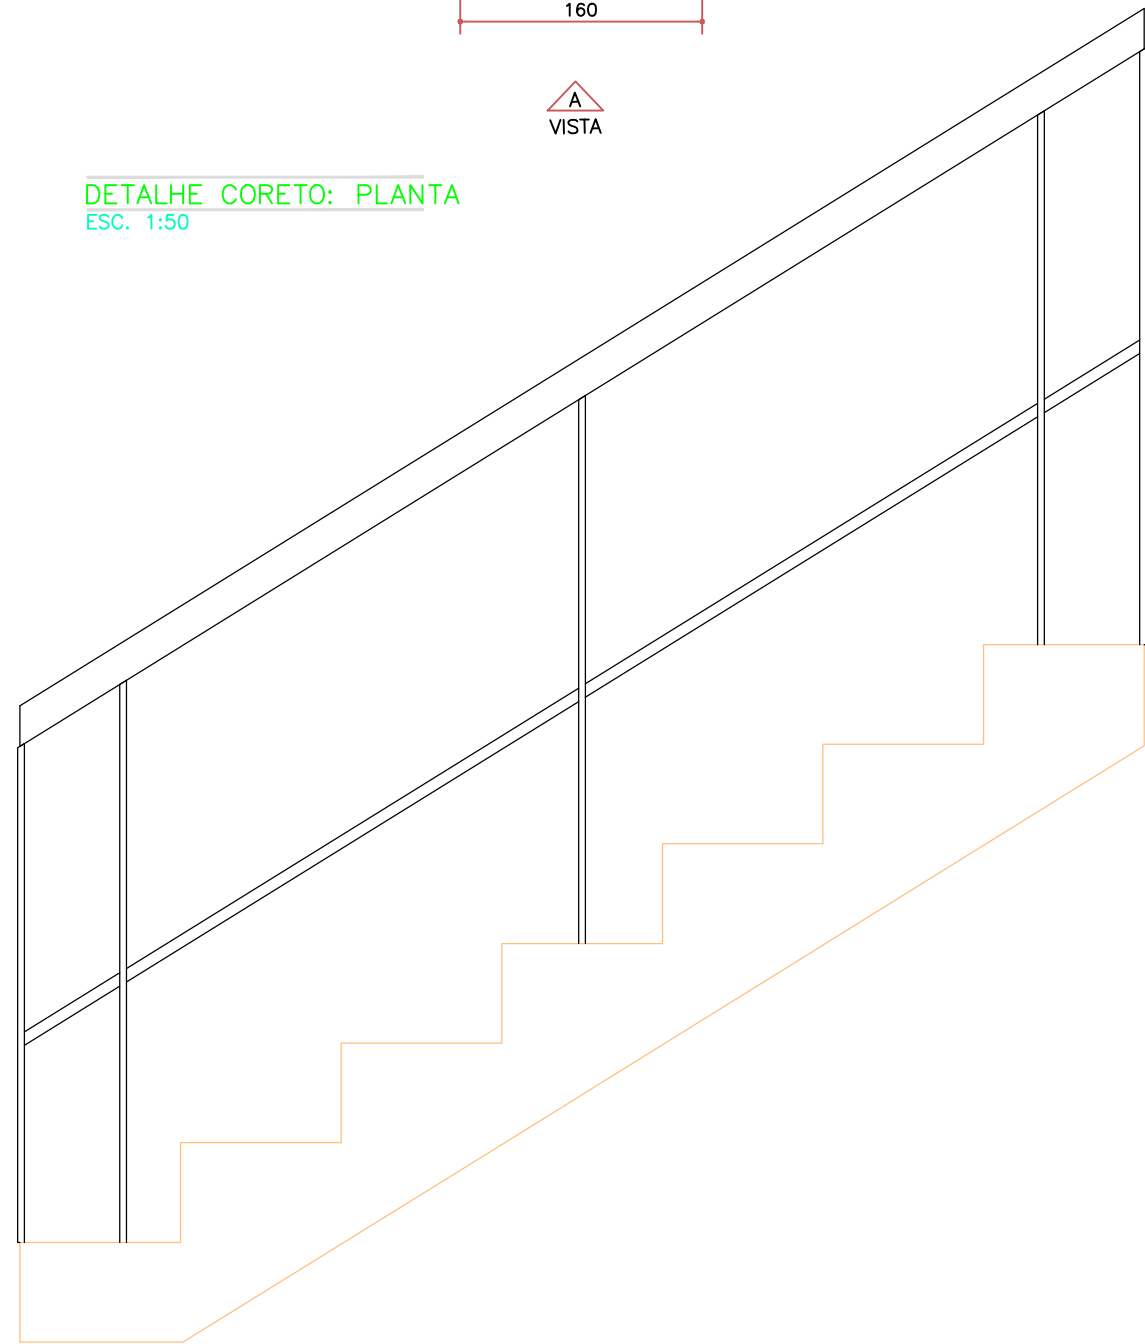

QUADRO DE LEGENDA/QUANTITATIVO				
SÍMBOLO	DESCRIÇÃO	ÁREA	QUANTIDADE	ILUSTRAÇÃO
	PISO INTERTRAVADO MODELO A DEFINIR	22,65M²	—	—
	GRAMADO	6,10M²	—	—
	CONCRETO POLIDO	9,93M²	—	—
	PORCELANATO NATURAL—CEUSA	18,00M²	—	—
	PORCELANATO CARVALHO NATURAL — BIANCOGRES	3,00M²	—	—
	LIXEIRA REDONDA PARA CHUMBAR NO CHÃO ALTURA SUPORTE: 120cm ALTURA LIXEIRA: 50cm LARGURA: 35cm COR: PRETO	—	02	
	POSTE DE LUZ METÁLICO DUAS PÉTALAS ALTURA: 3M 5000K COR: PRETO	—	02	

- NOTAS
- COTAS EM CENTÍMETROS;
 - COTAS DE NÍVEL EM METROS;
 - CONFERIR MEDIDAS, ABERTURAS, NÍVEIS E PRUMOS NO LOCAL;
 - MEDIDAS EM COTAS PREVALECEM SOBRE O DESENHO;
 - ESSE DESENHO DEVE SER IMPRESSO COLORIDO;

DATA 07/10/2025 ESCALA INDICADA FOLHA 01

RESPONSÁVEL LUIZ FERNANDO LIMA ROCHA — CAU: A148433-8

PROJETO PROJETO DE REFORMA — PRAÇA JACINTO PARADA

CLIENTE PREFEITURA MUNICIPAL DE PAPAGAIOS — MG

DESENVOLVIDO POR:

LUIZ FERNANDO LIMA
ARQUITETOS

LUIZ FERNANDO LIMA ARQUITETOS
Av. Getúlio Vargas 244
Papagaio | MG

(37) 99971-2613 | @farquitetos | contato@farquitetos.com.br