
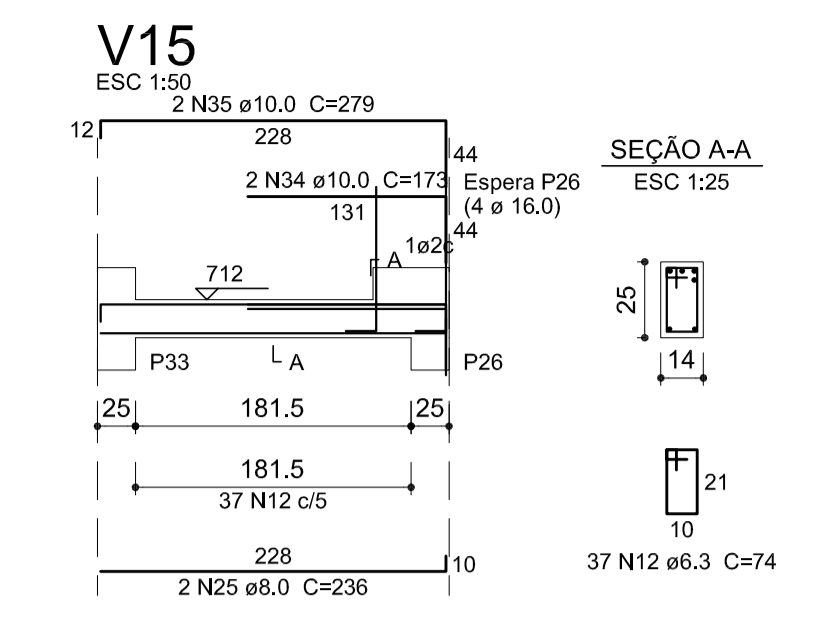
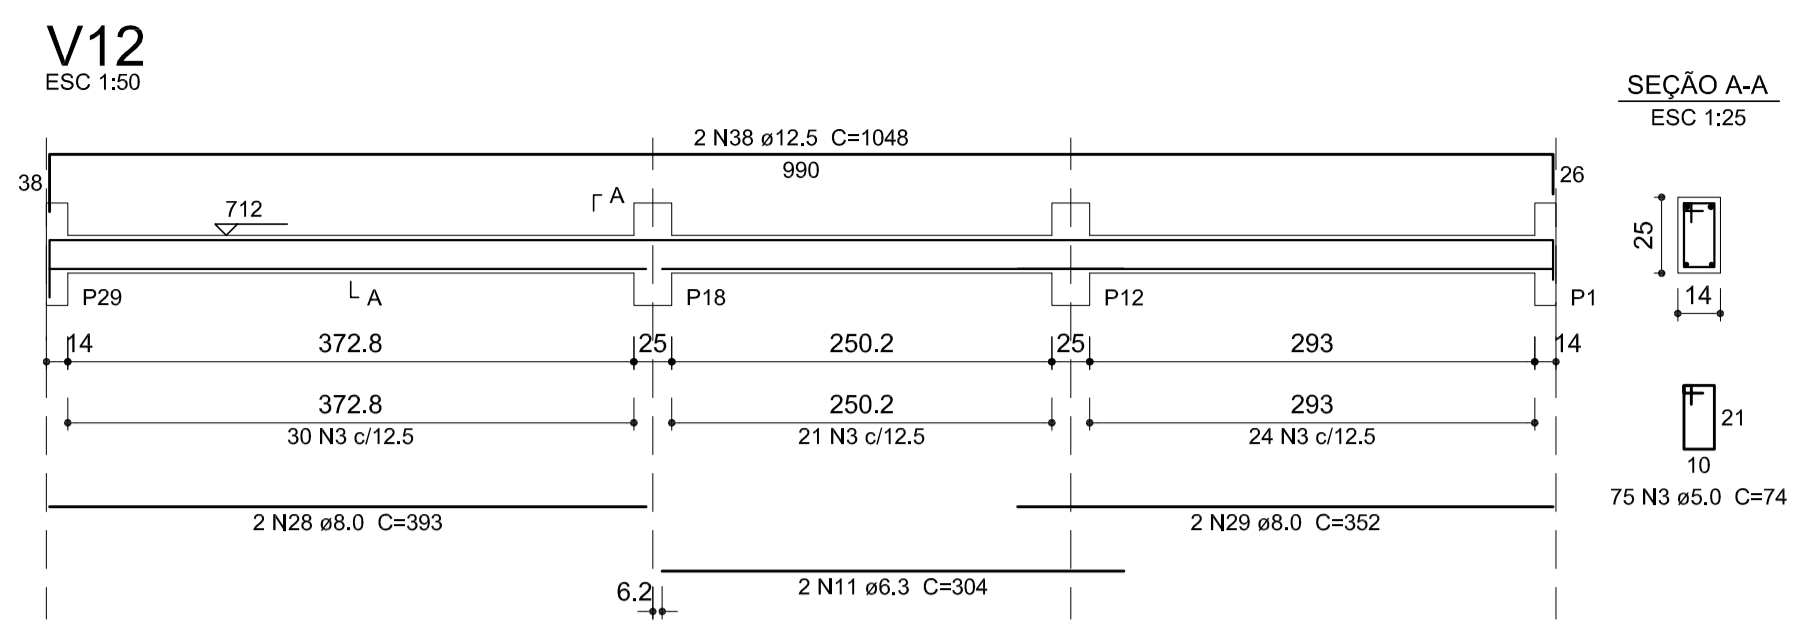





CONFIGURAÇÃO DE PENAS EM PRETO  


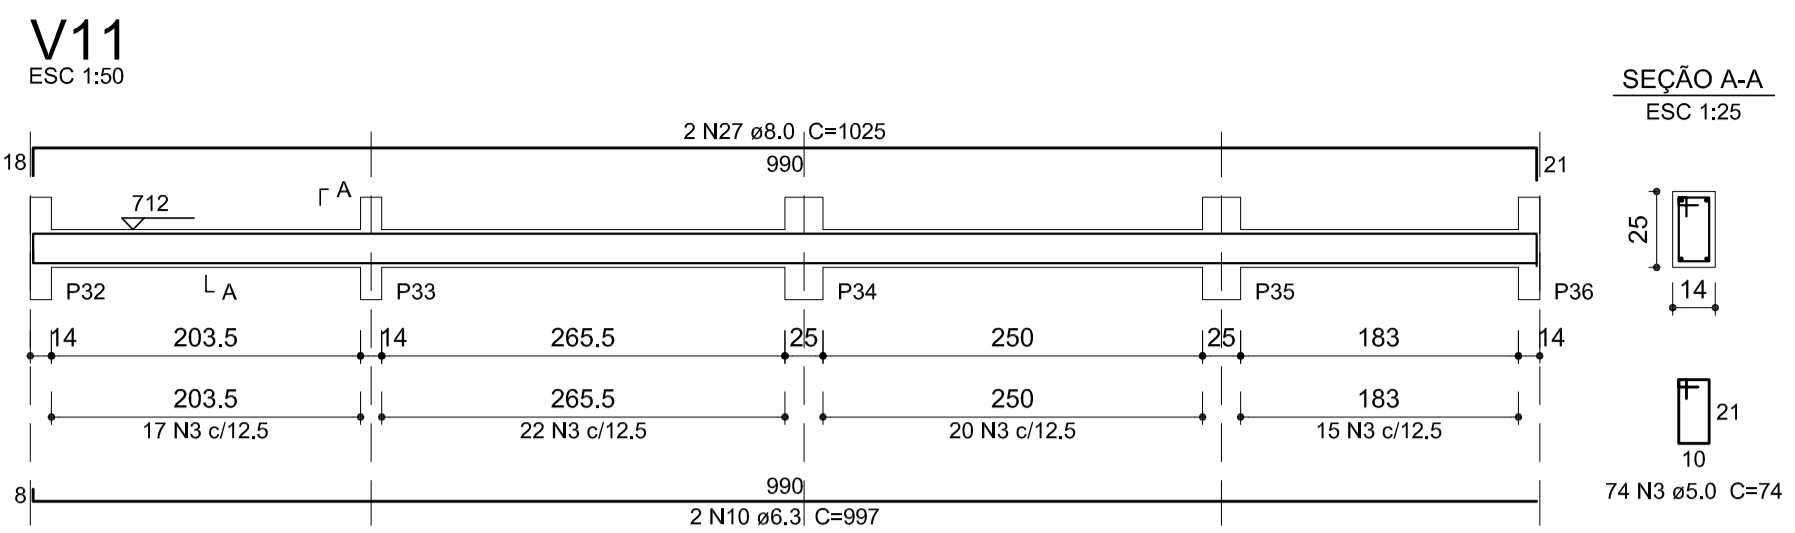

**Relação do aço**






ACO	N	DIAM (mm)	QUANT	C.UNIT (cm)	C.TOTAL (cm)
V11					
V12					
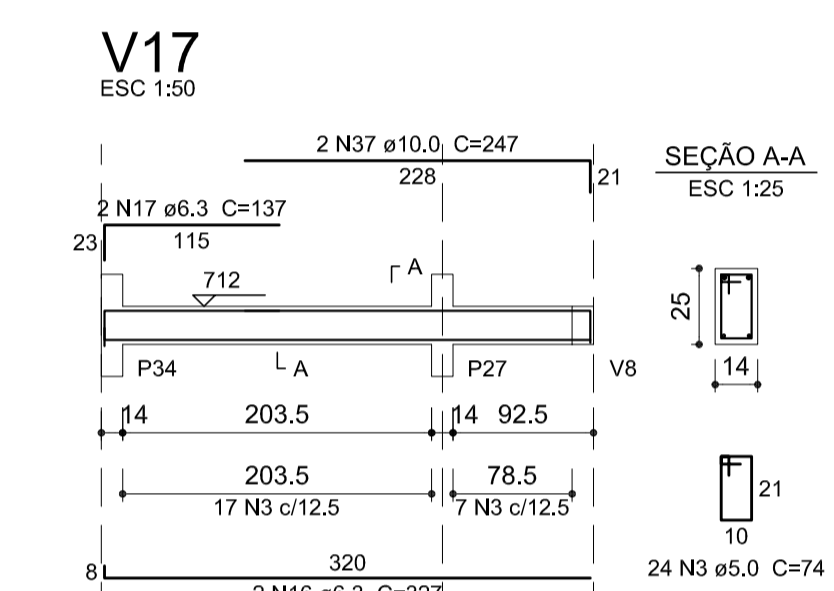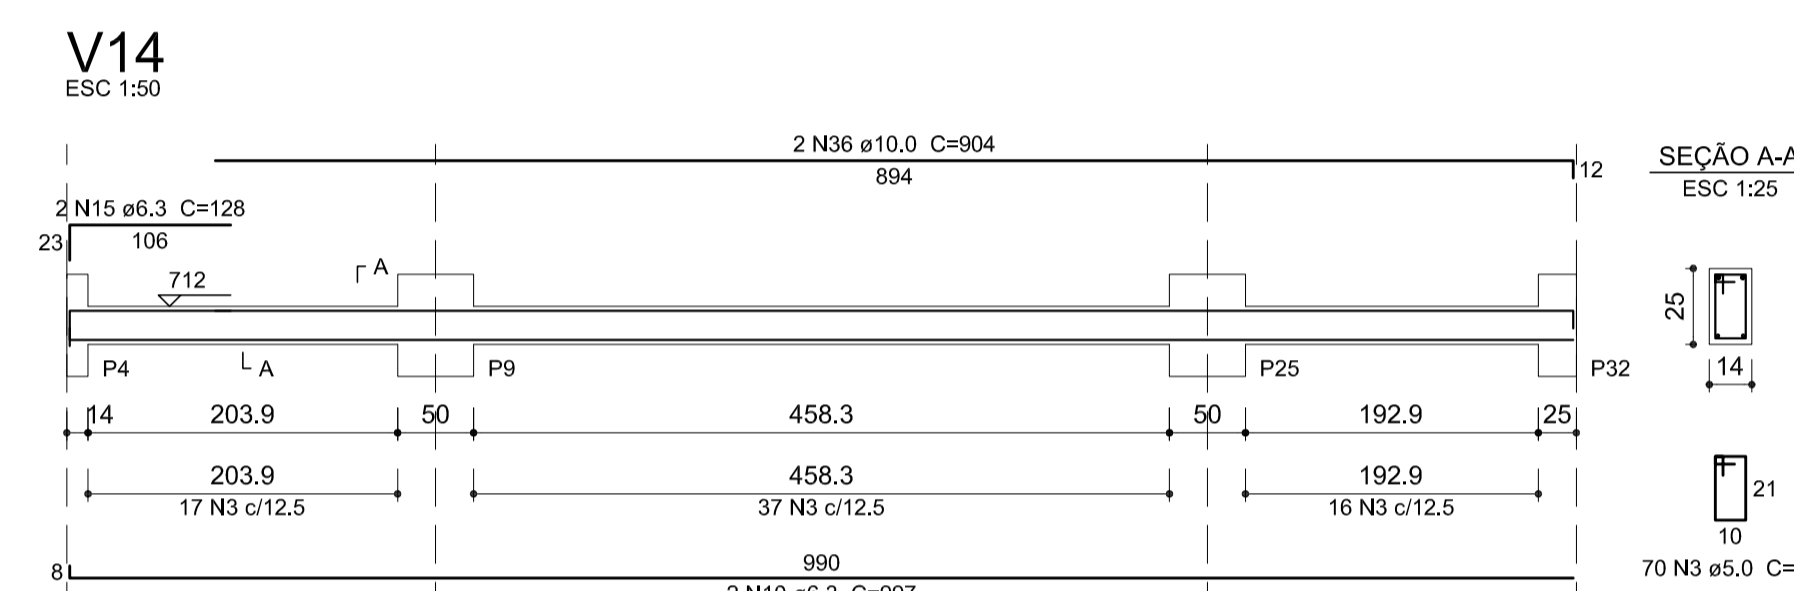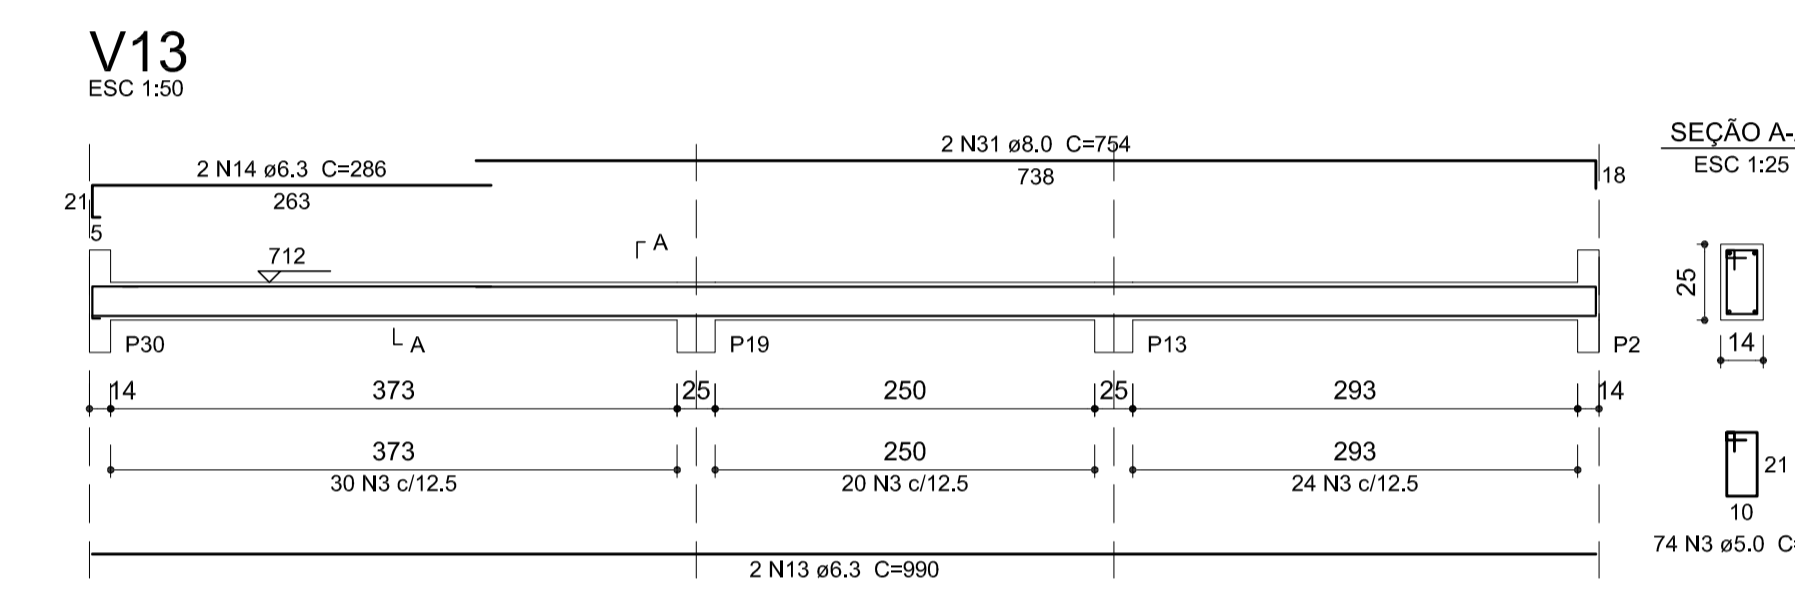

**Resumo do aço**

ACO	DIAM (mm)	C.TOTAL (m)	PESO + 10% (kg)
CA50	6.3	149.1	40.1
	8.0	120.1	52.1
	10.0	47.6	32.3
	12.5	21	22.2
	16.0	49.2	85.4
	5.0	419.7	71.2
<b>PESO TOTAL (kg)</b>			
CA50		232.1	
CA60		71.2	

Volume de concreto (C-20) = 3.15 m³  
 Área de forma = 56.45 m²

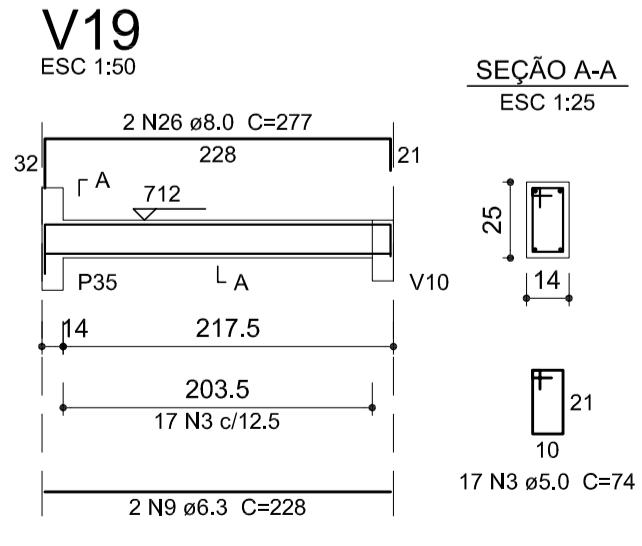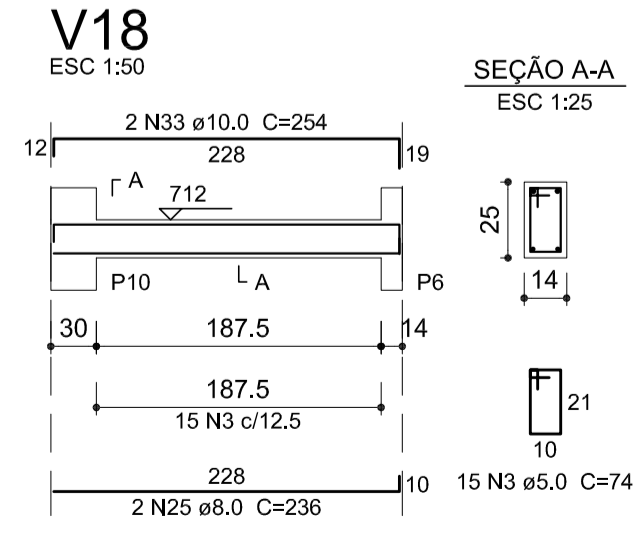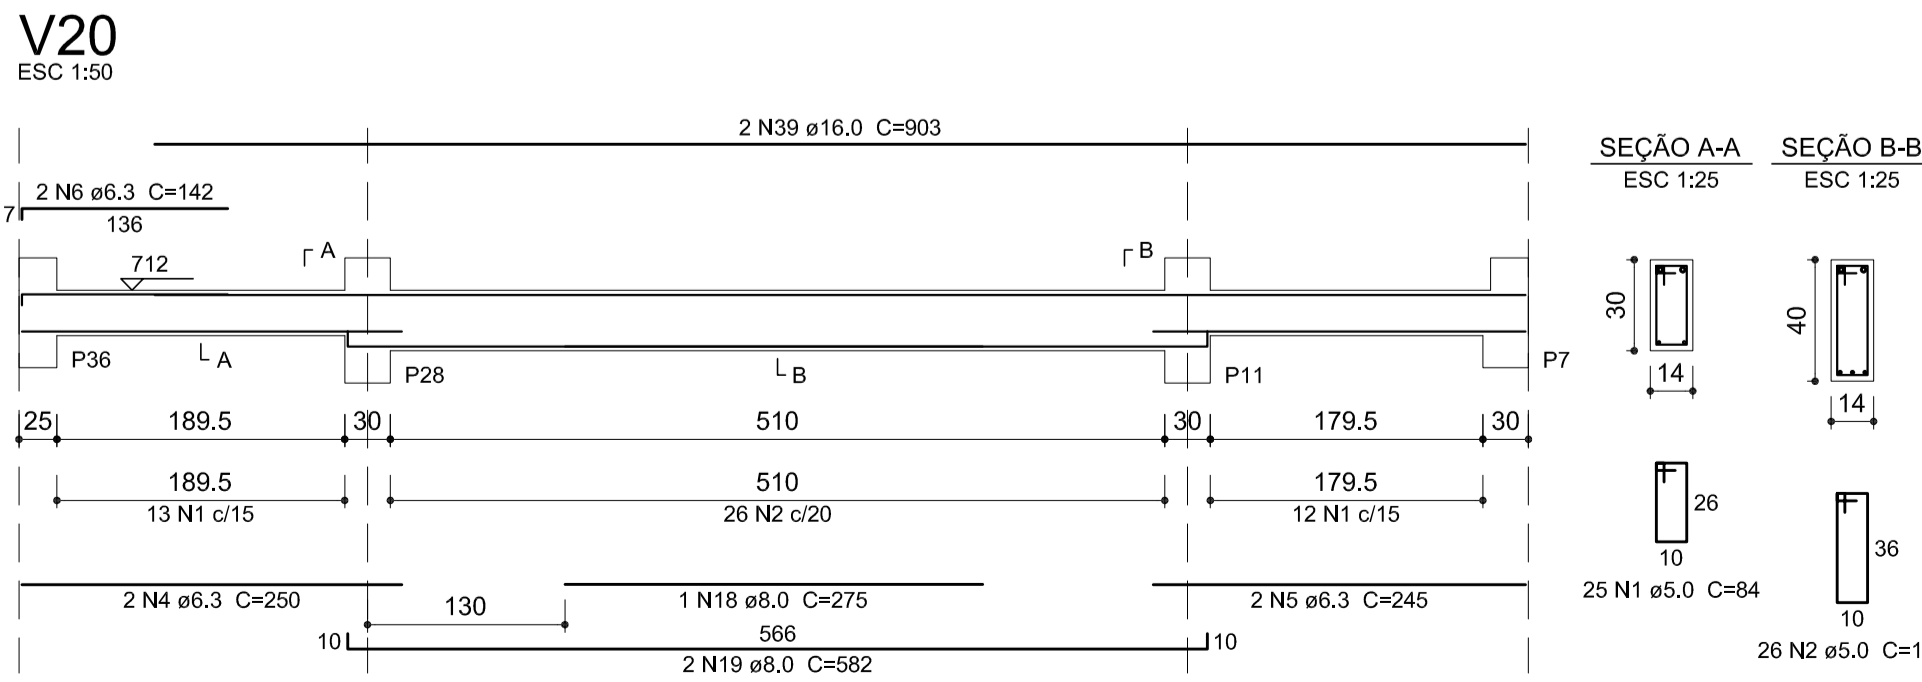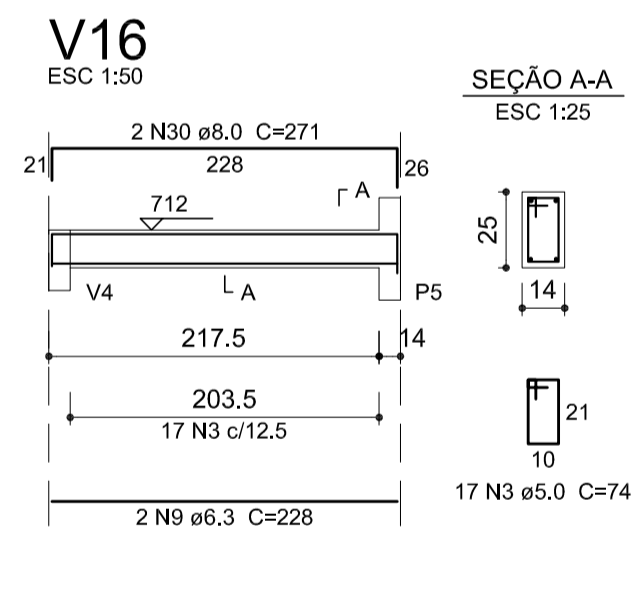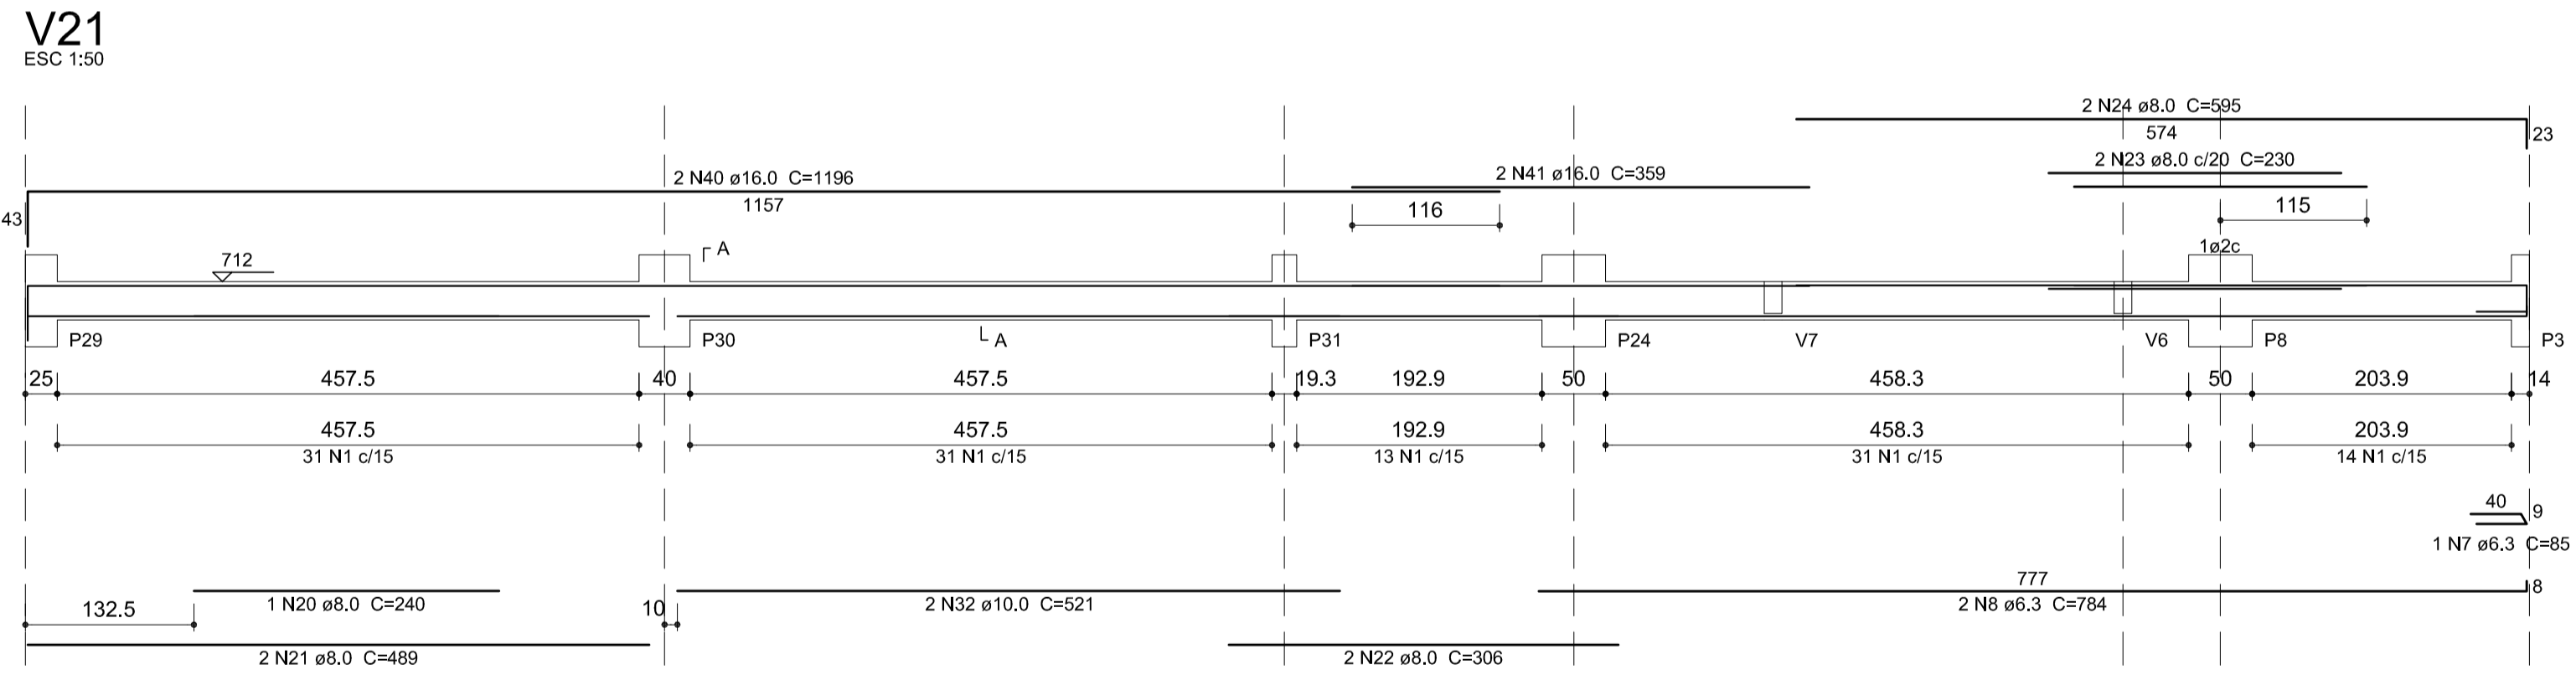

3		
2		
1		
Nº	Data	Versão/Revisão

**FERREIRA COSTA**  
Engenharia e Consultoria Ltda  
ferreiracostaengenharia@yahoo.com.br

Proprietário: **PREFEITURA MUNICIPAL DE PAPAGAIOS**

Projeto: **PROJETO ESTRUTURAL**

Ref.: **VIGAS - BASE FL.02**

Endereço: **PRAÇA ALEXANDRE MACIEL nº 86 - SANTO ANTÔNIO - PAPAGAIOS - MG**

Autores: **MARLON BATISTA DA COSTA** (Eng. Civil-Santista - CREA 50744/D) e **SIMÔNIA C. FERREIRA COSTA** (Eng. Civil - CREA 177925/D)

Data: **MAI/2017**

Escala: **INDICADA**

Folha: **09**

FORMATO A1 - 841x594 mm