

ESQUEMA DE MONTAGEM DAS ADUELAS

Fernandes Engenharia

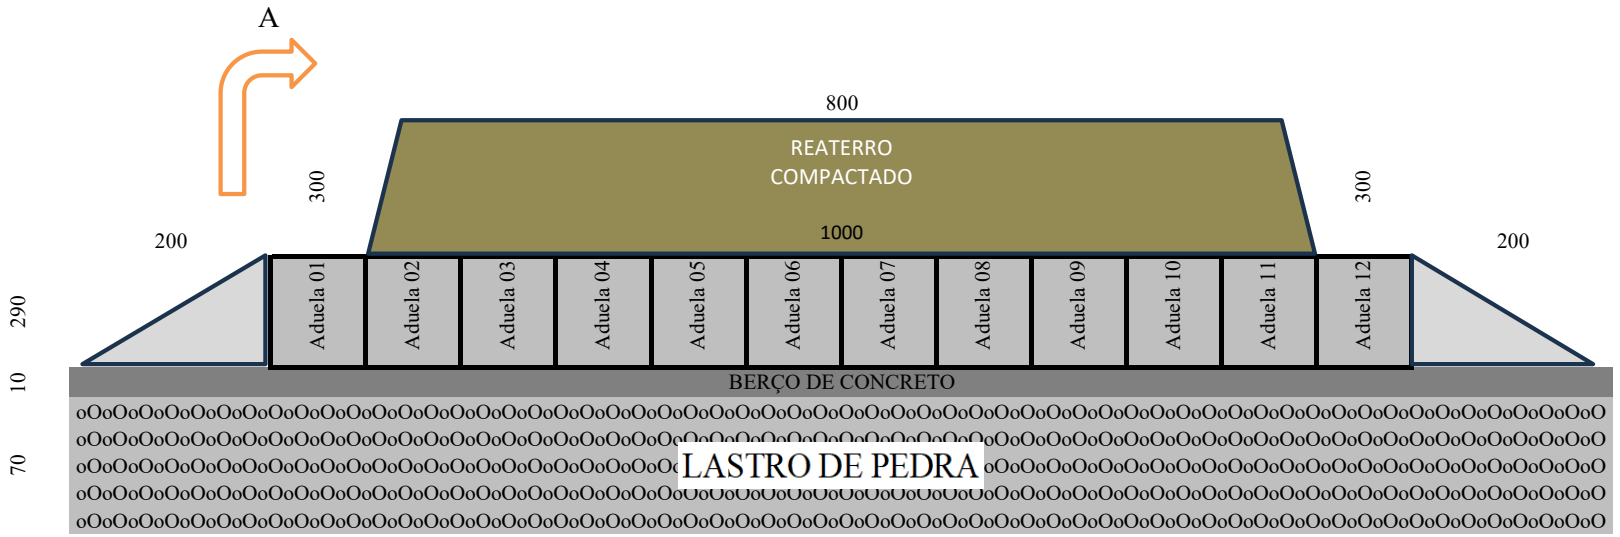

VISTA A

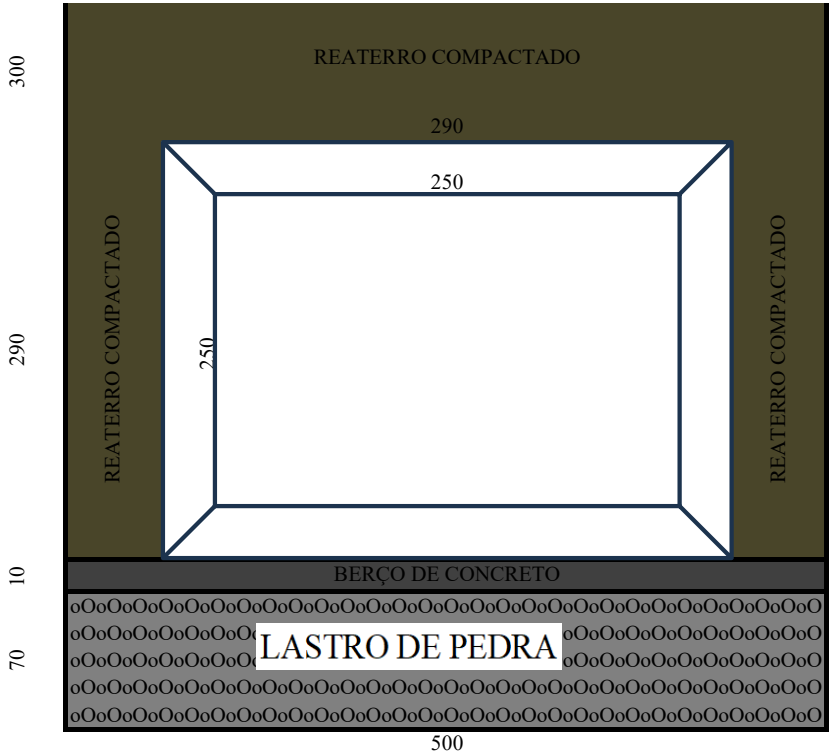

Documento assinado digitalmente
gov.br
ALLISSON FERNANDES DE OLIVEIRA
Data: 09/10/2026 13:42:33-0300
Verifique em https://validar.iti.gov.br